




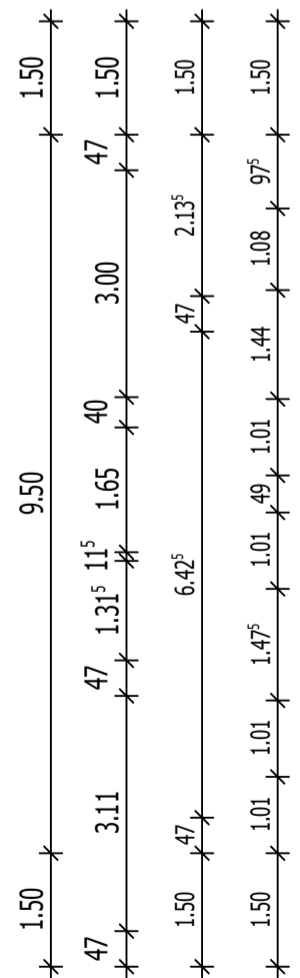




Straßenansicht Nord-West

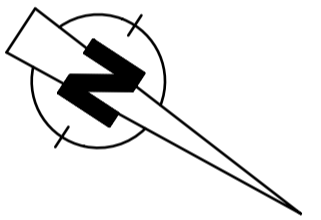

Gartenansicht Süd-West

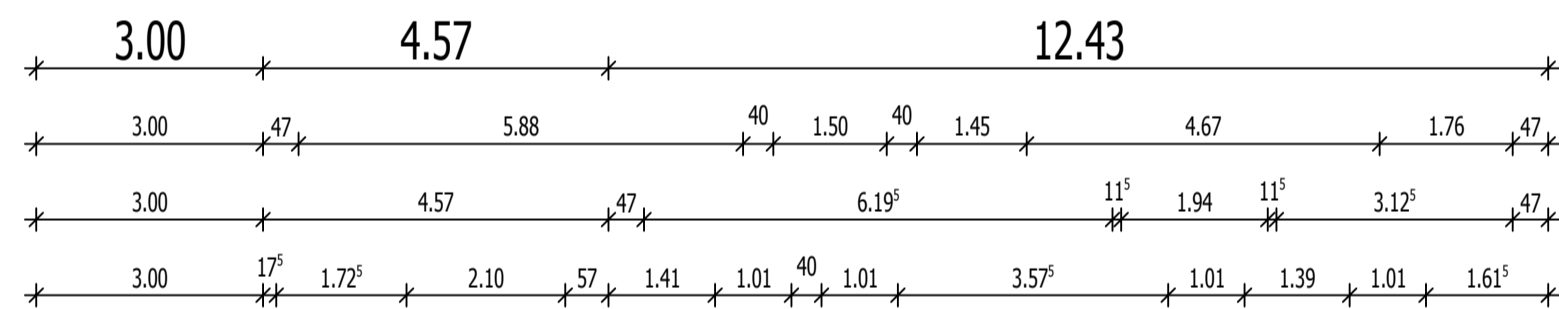

Staffelgeschoss

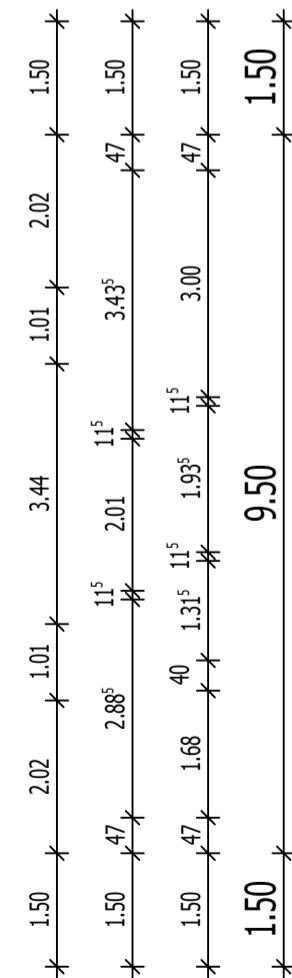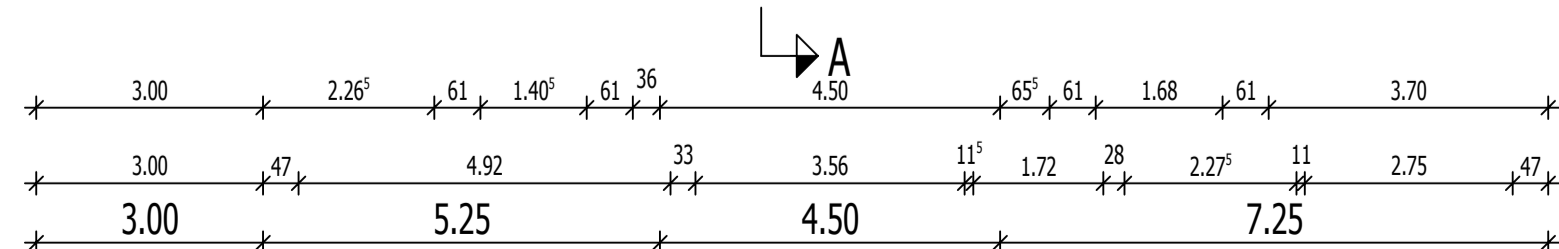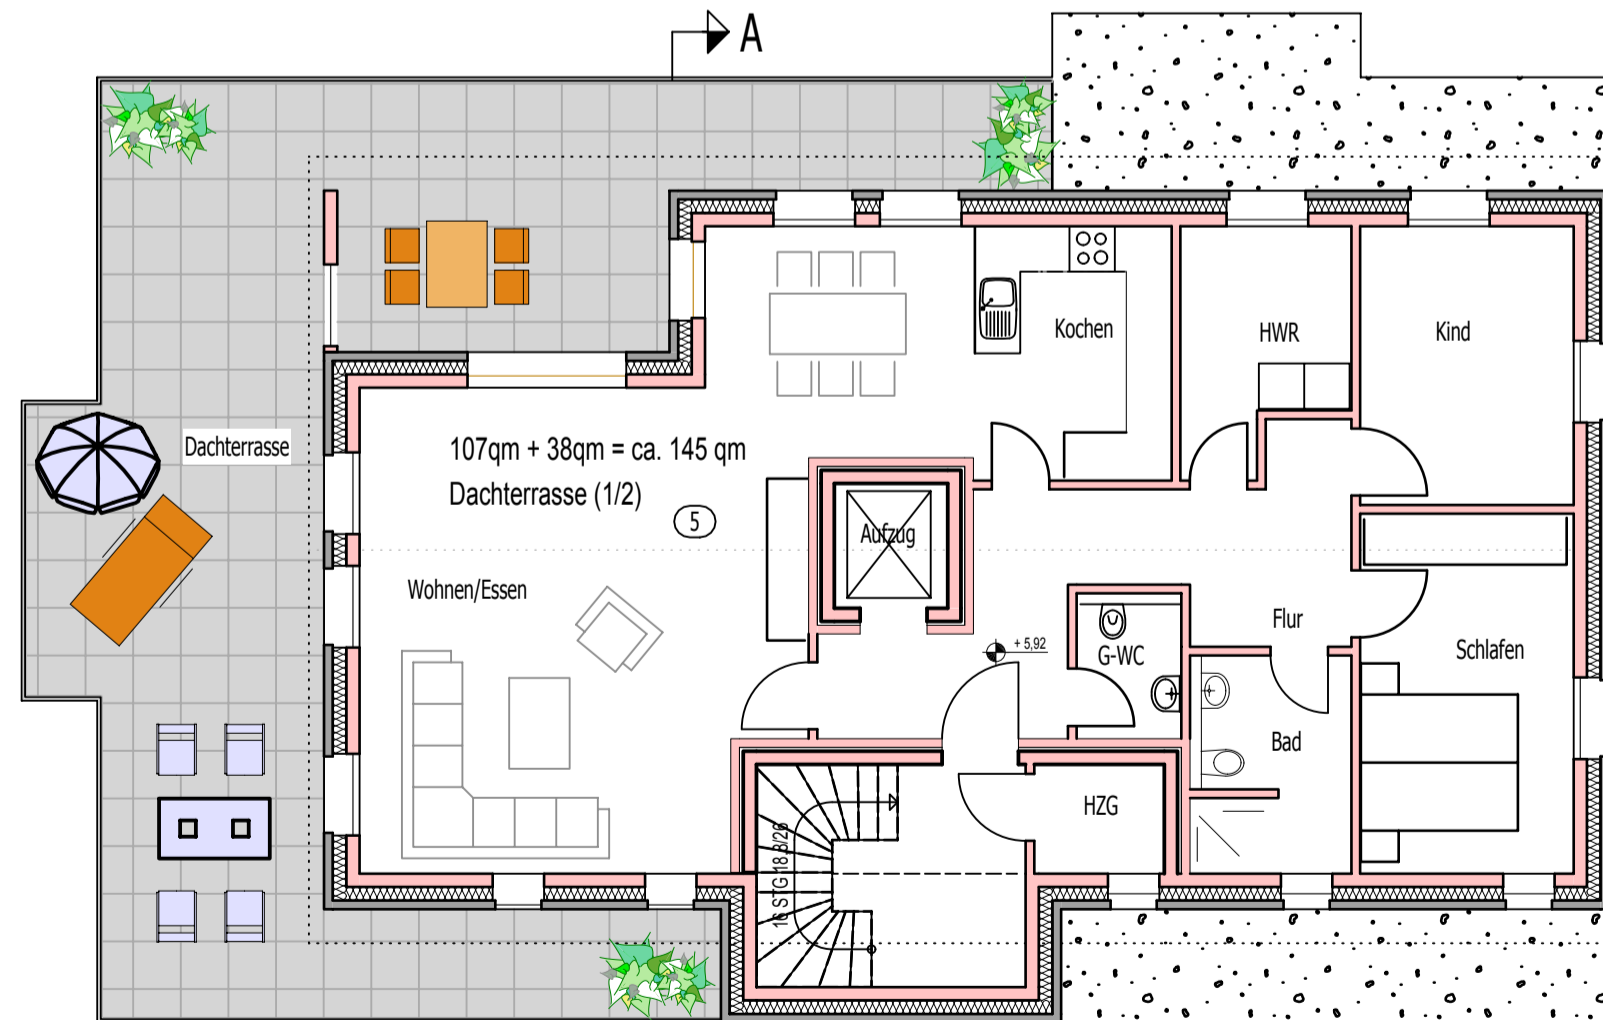

Dau Immobilien GmbH 26180 Rastede Oldenburger Straße 280 04402 – 83 0 83 • Fair • Freundlich • Fachkundig			
Bauvorhaben:	Neubau eines Mehrfamilienwohnhaus mit 5 WE und Nebengebäude Eichendorferstr. 3 26160 Rastede		
Bauherr:	Dau Immobilien GmbH Oldenburger Str. 280 26180 Rastede		
Planbereich:	<h3>Grundriss Staffelgeschoss</h3> <h3>Ansichten</h3>		
Maßstab: M 1/100	Status: Entwurf	Gezeichnet: 24.04.2017	3
		Geändert:	A
Unterschrift Bauherr:		Unterschrift Architekt:	