


ANSICHT NORD-NORDOST

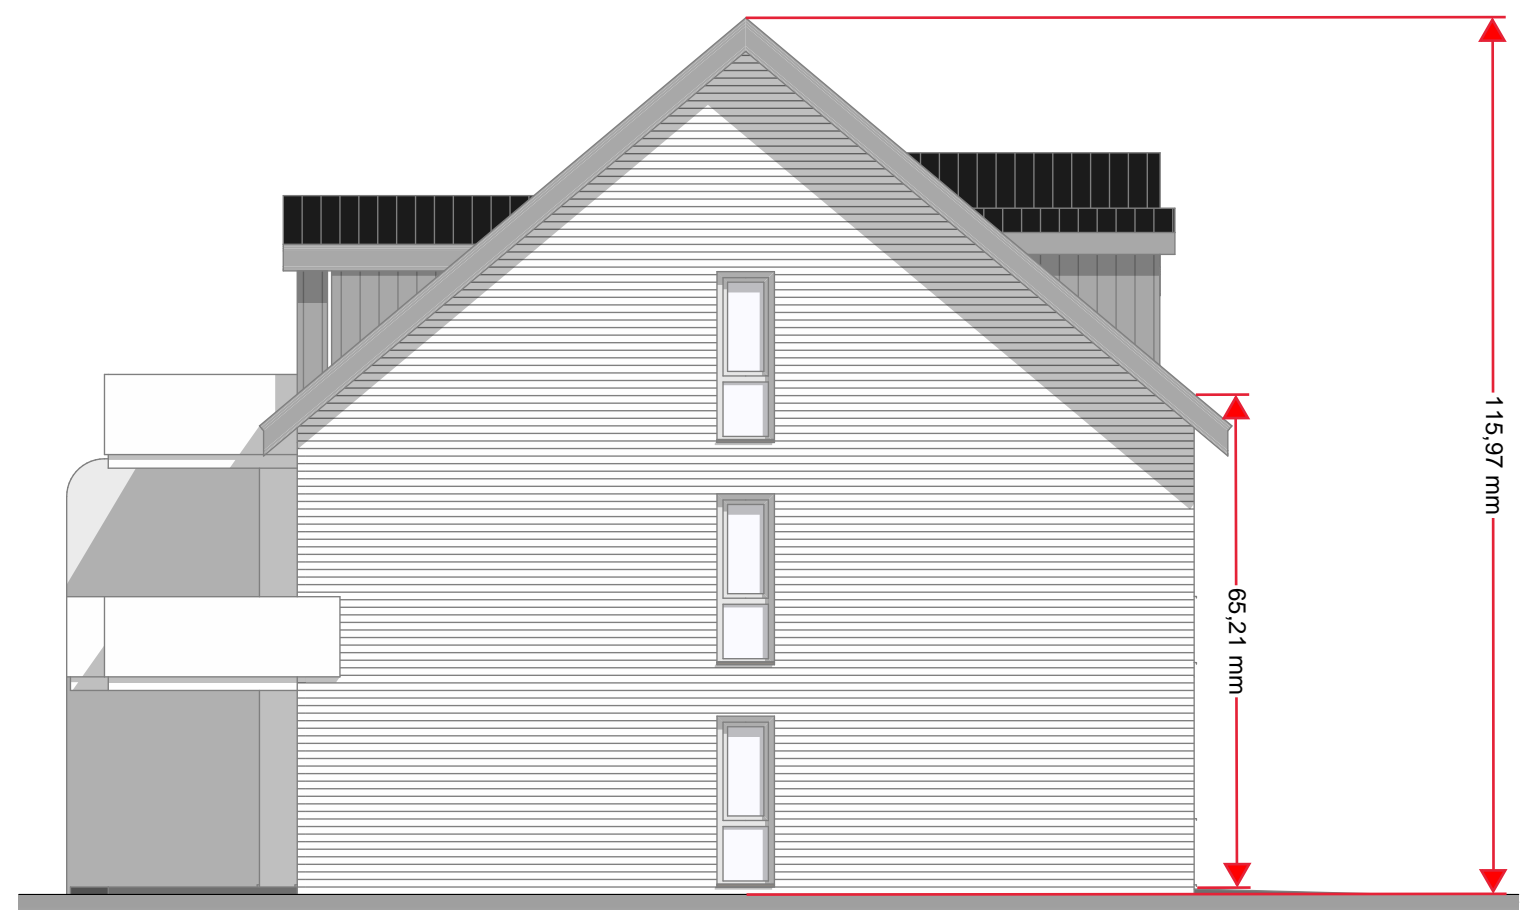


ANSICHT SÜD-SÜDWEST




ANSICHT SÜD-SÜDOST




ANSICHT NORD-NORDWEST

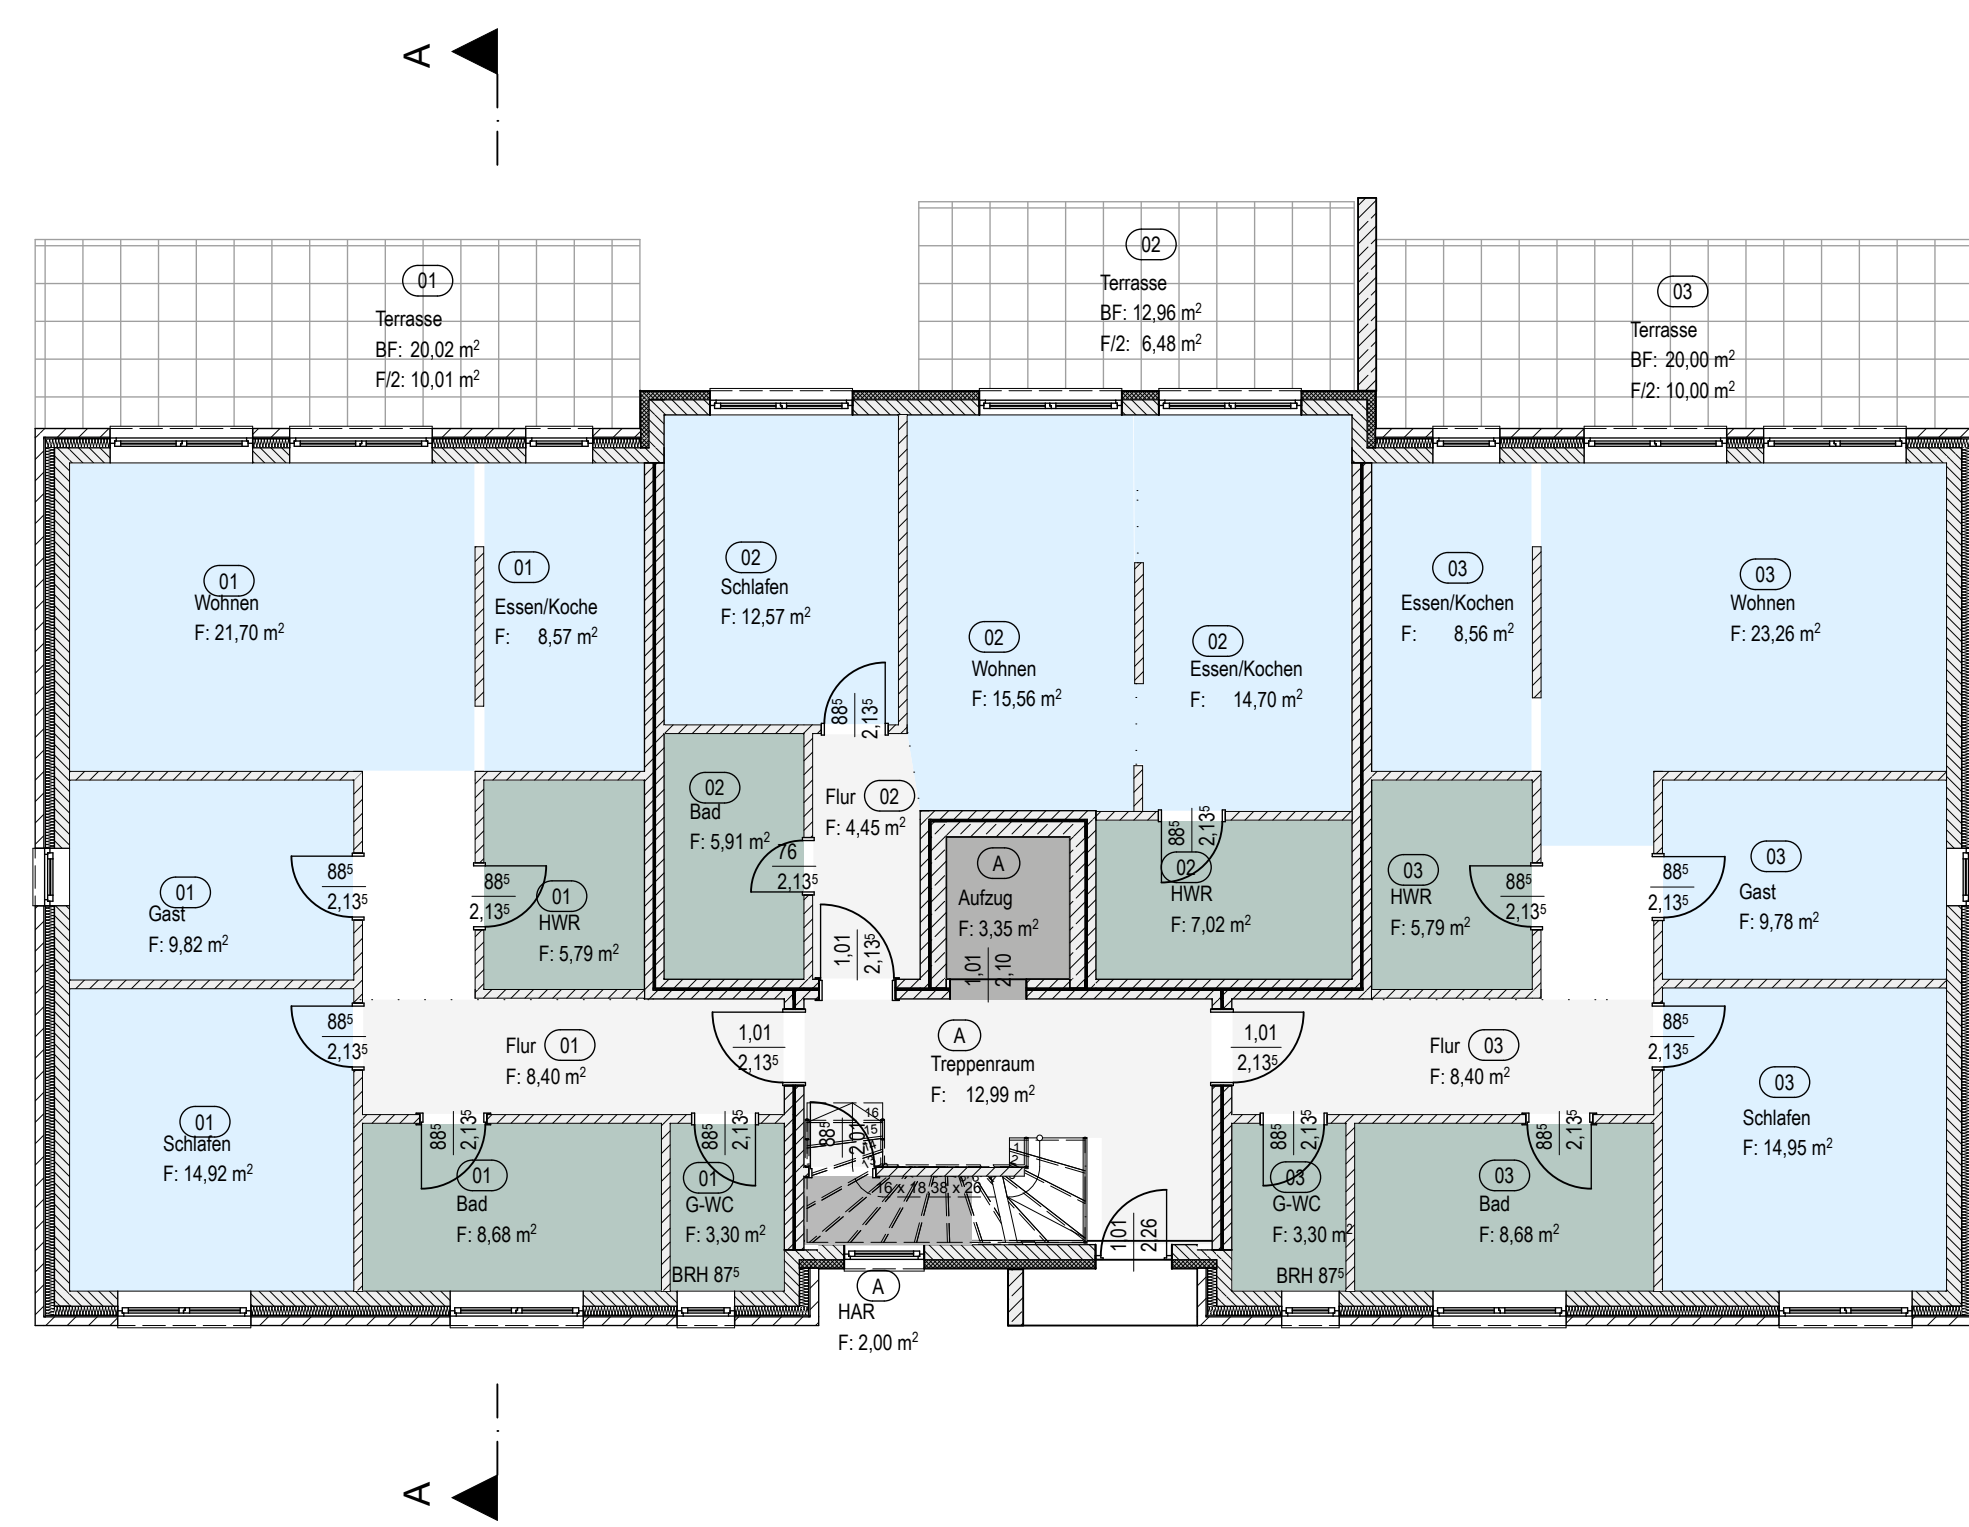

GRUNDRISS EG

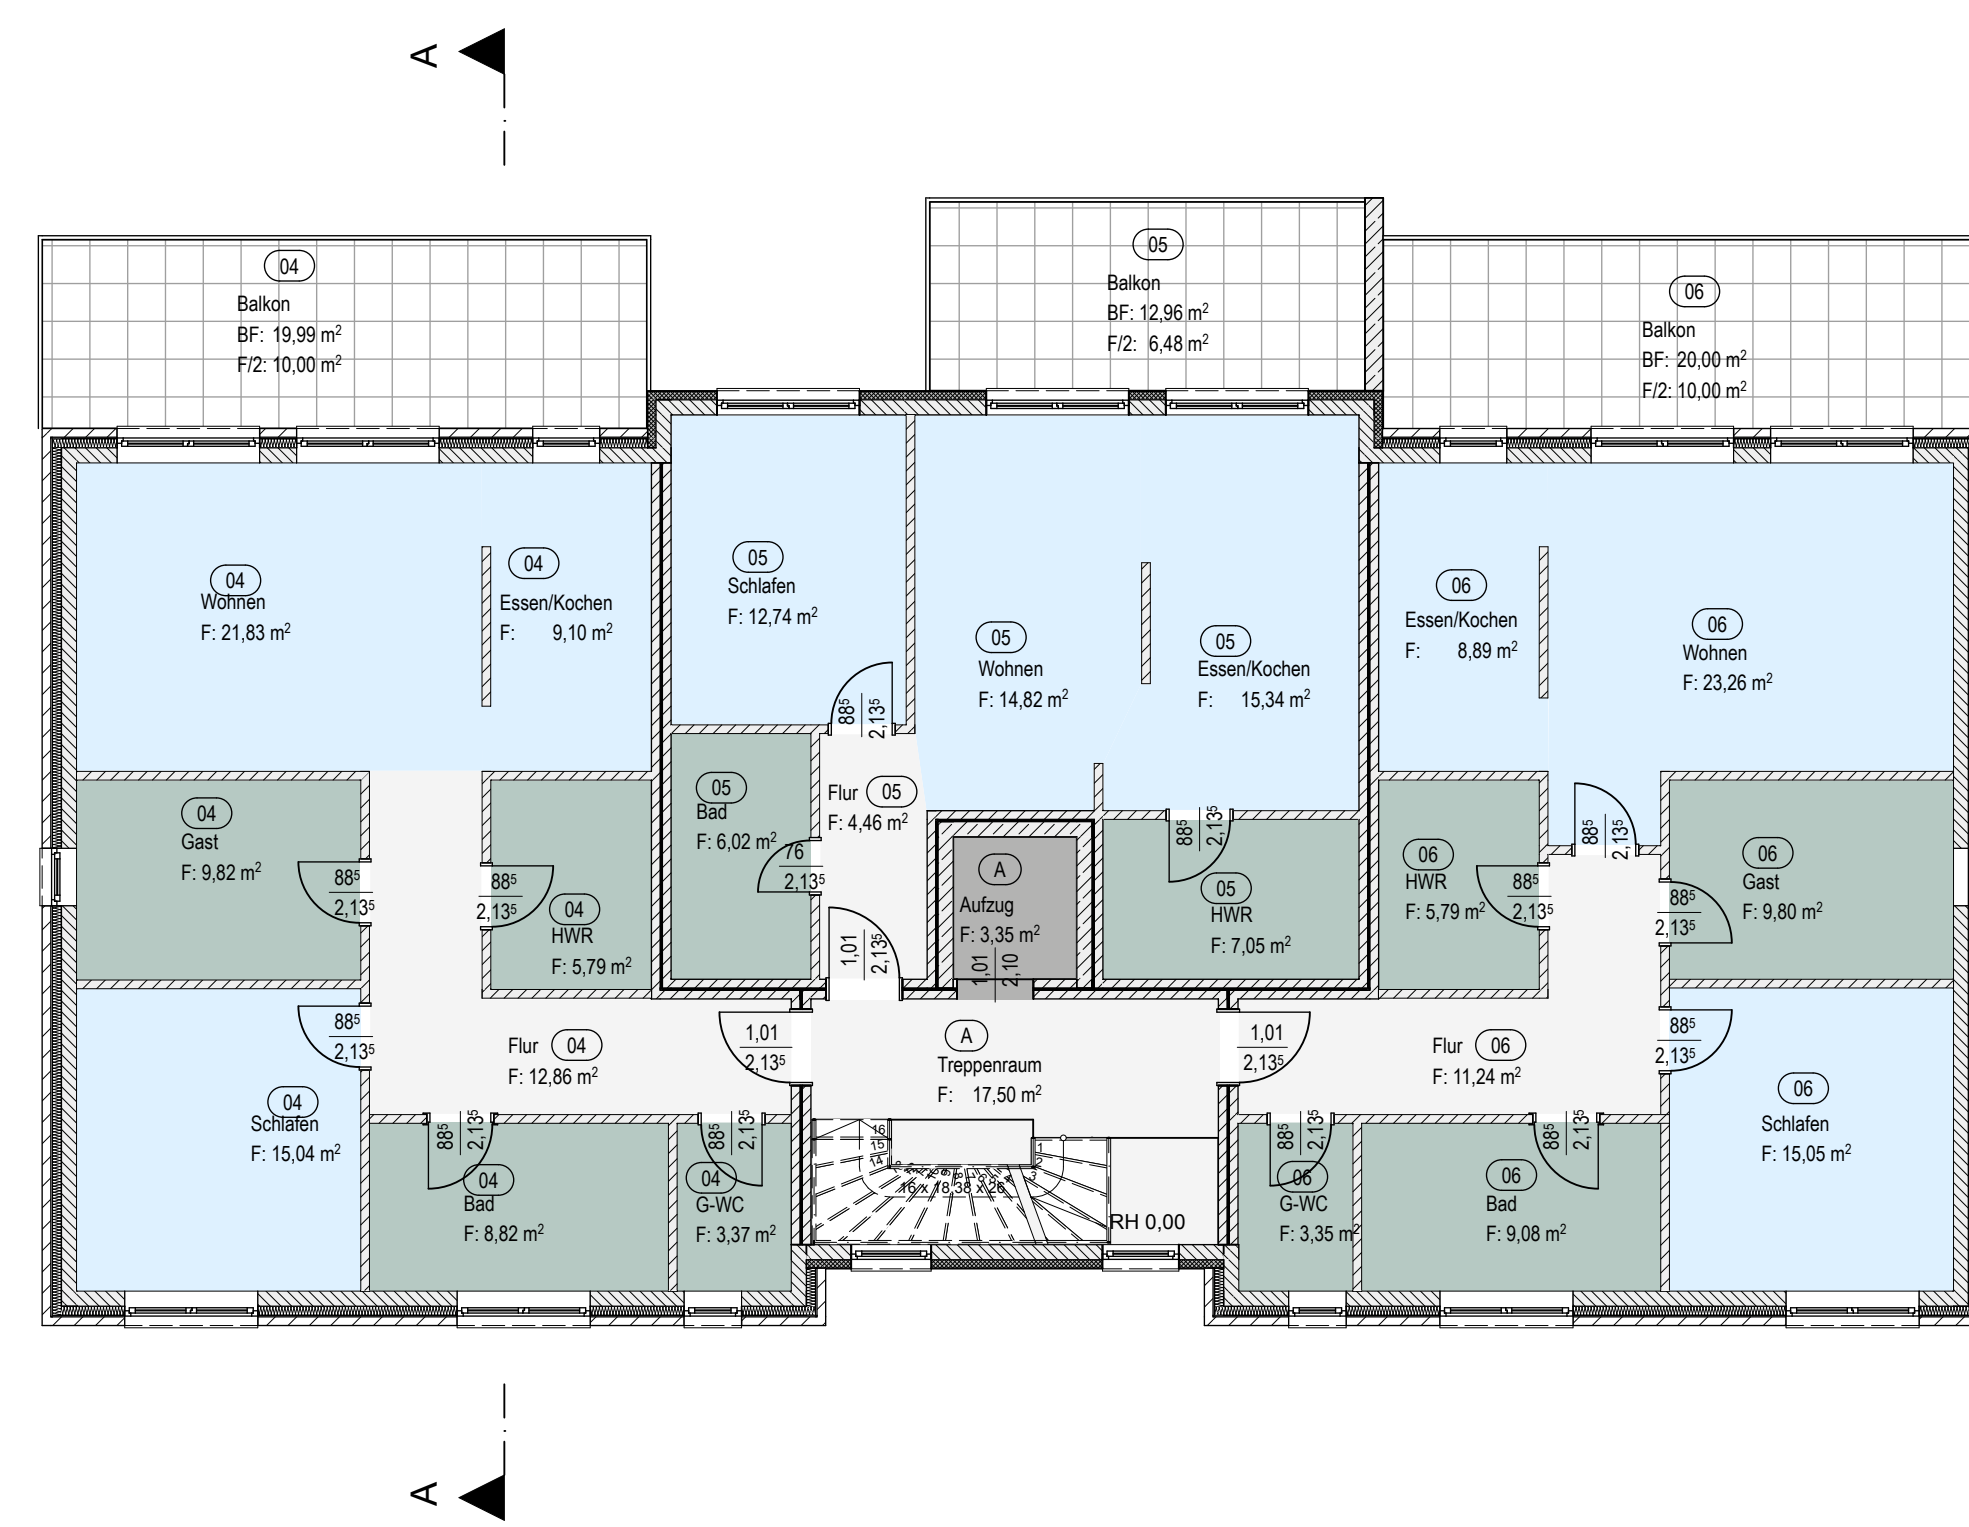

GRUNDRISS OG

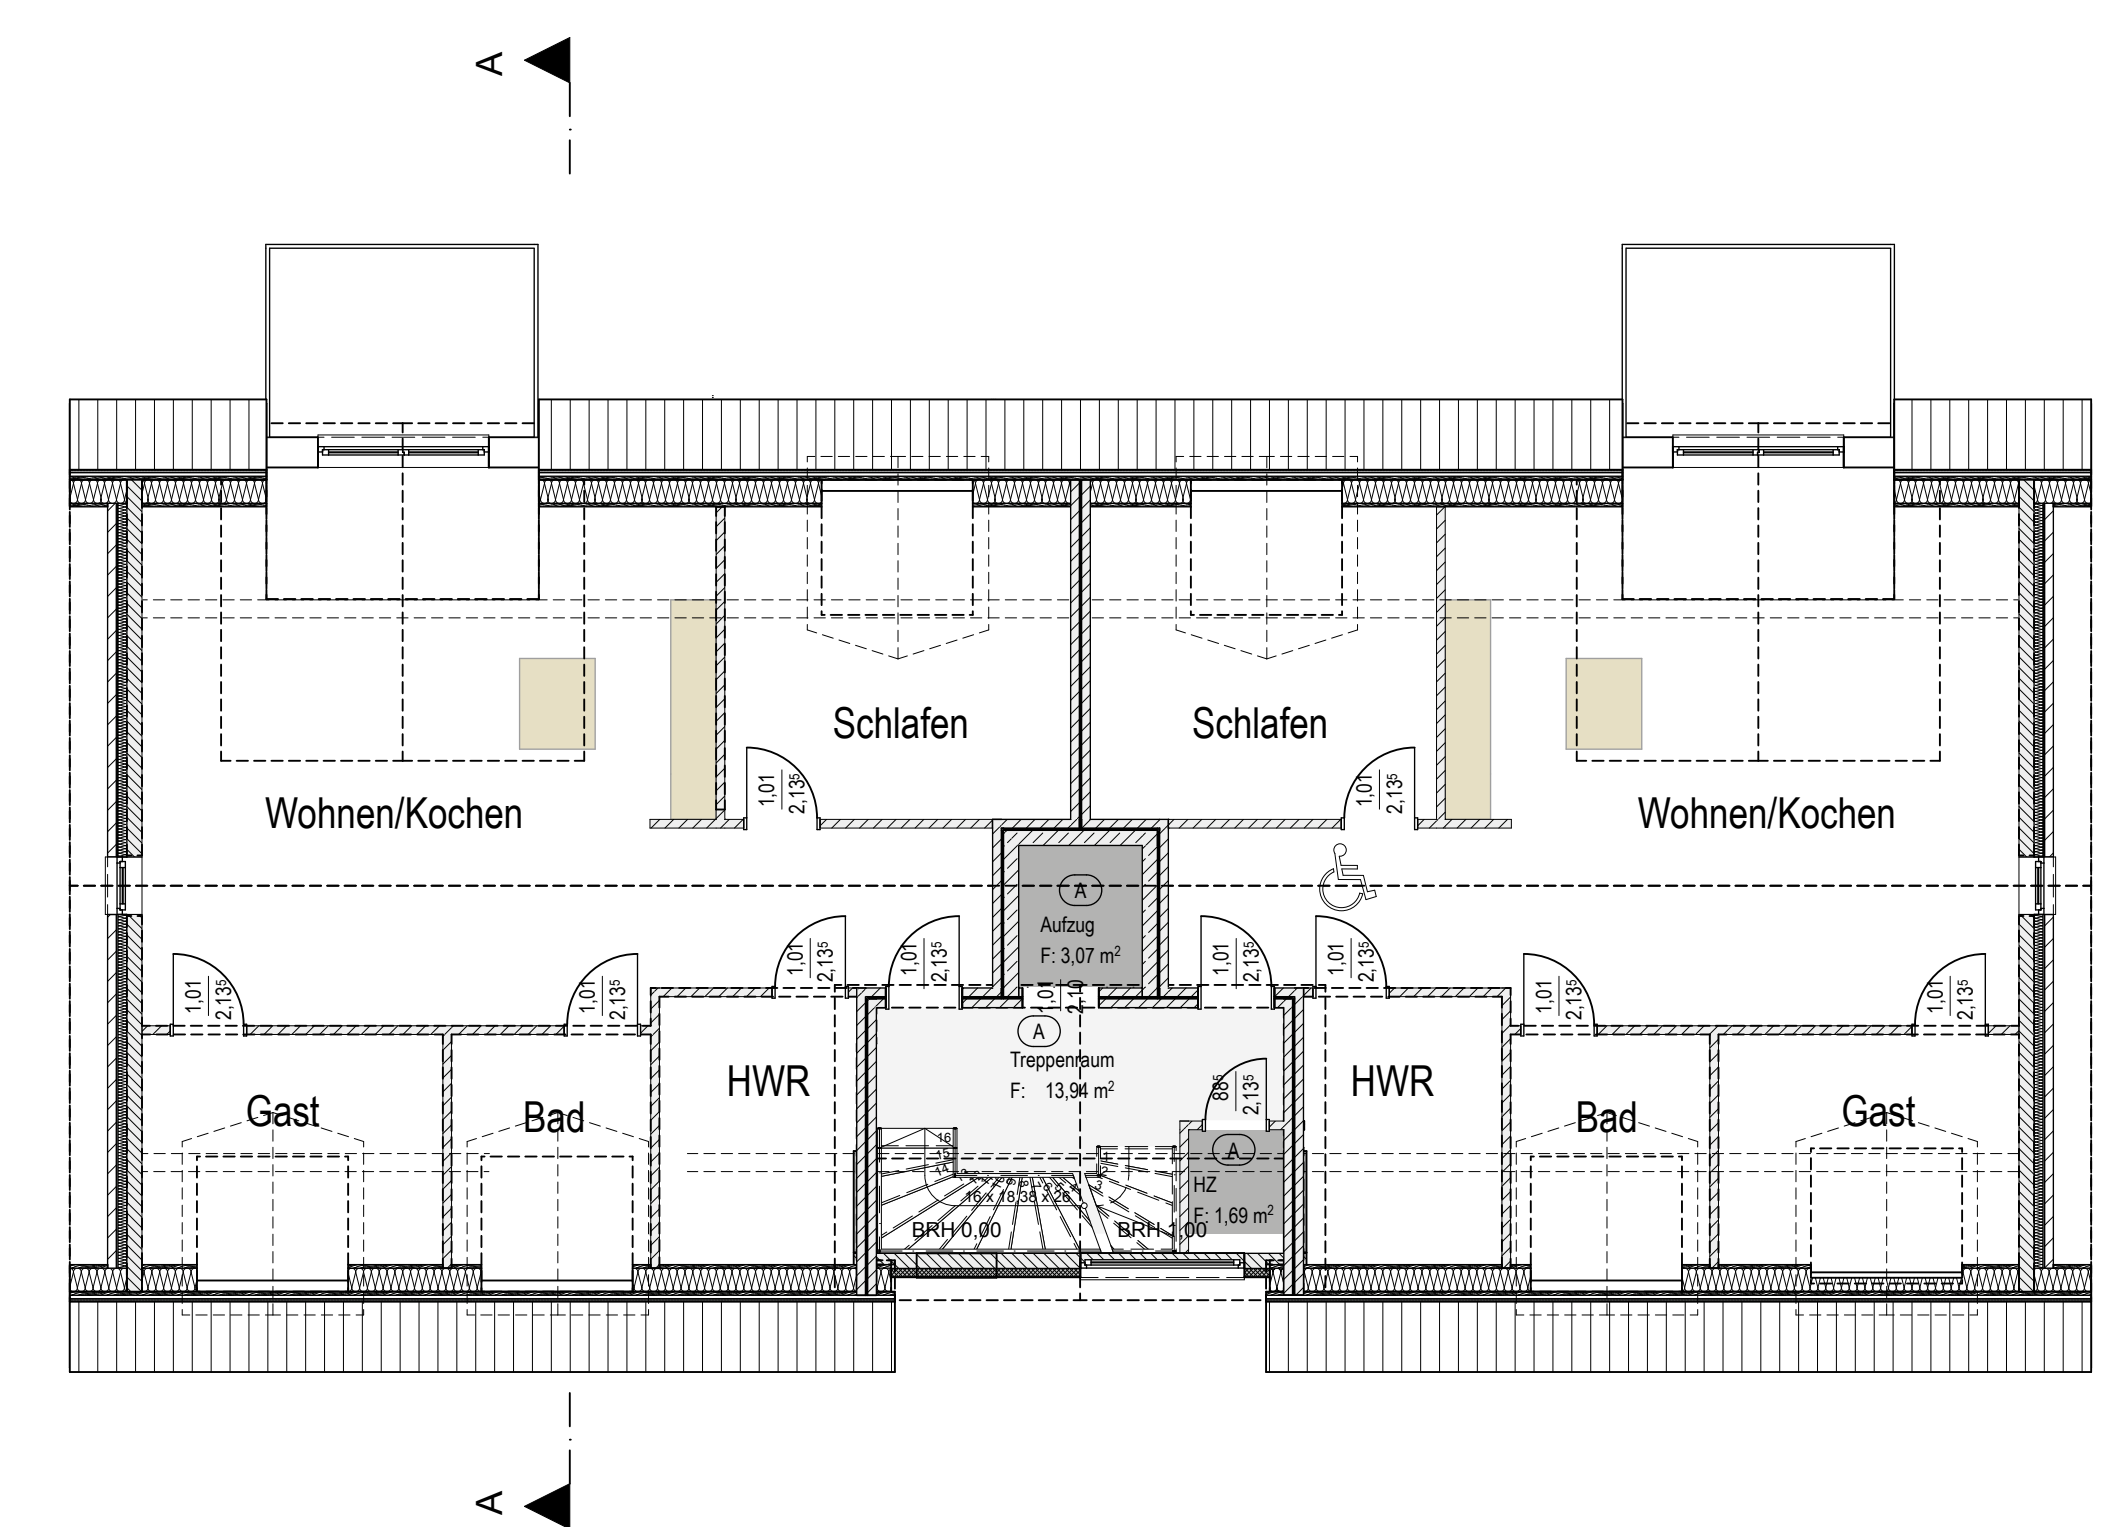

GRUNDRISS DACHGESCHOSS



Index	Datum	Änderung	Name	Gez.

Dipl.-Ing.
Gerold von Essen
Architekt

Am Hingstkamp 7
26180 Rastede
Tel: 04402 / 3355
Fax: 04402 / 916333
mail: essen.von@vwd.net

projekt: **Neubau eines 6-Familienhauses**

bauherr: _____

baort: **Bußjerdinger Straße 76, 26180 Rastede**

bauteil: **Entwurfplanung**

datum: **01.03.19**

bearb.: _____ bl. nr.: **001**

maßstab: **1:100** index: _____

Entwurfverfasser: _____ Bauherr: _____