


| | |
|------------|-----|
| WA | I |
| 0,3 | 100 |
| 0 | ED |
| OK = 9,50m | |

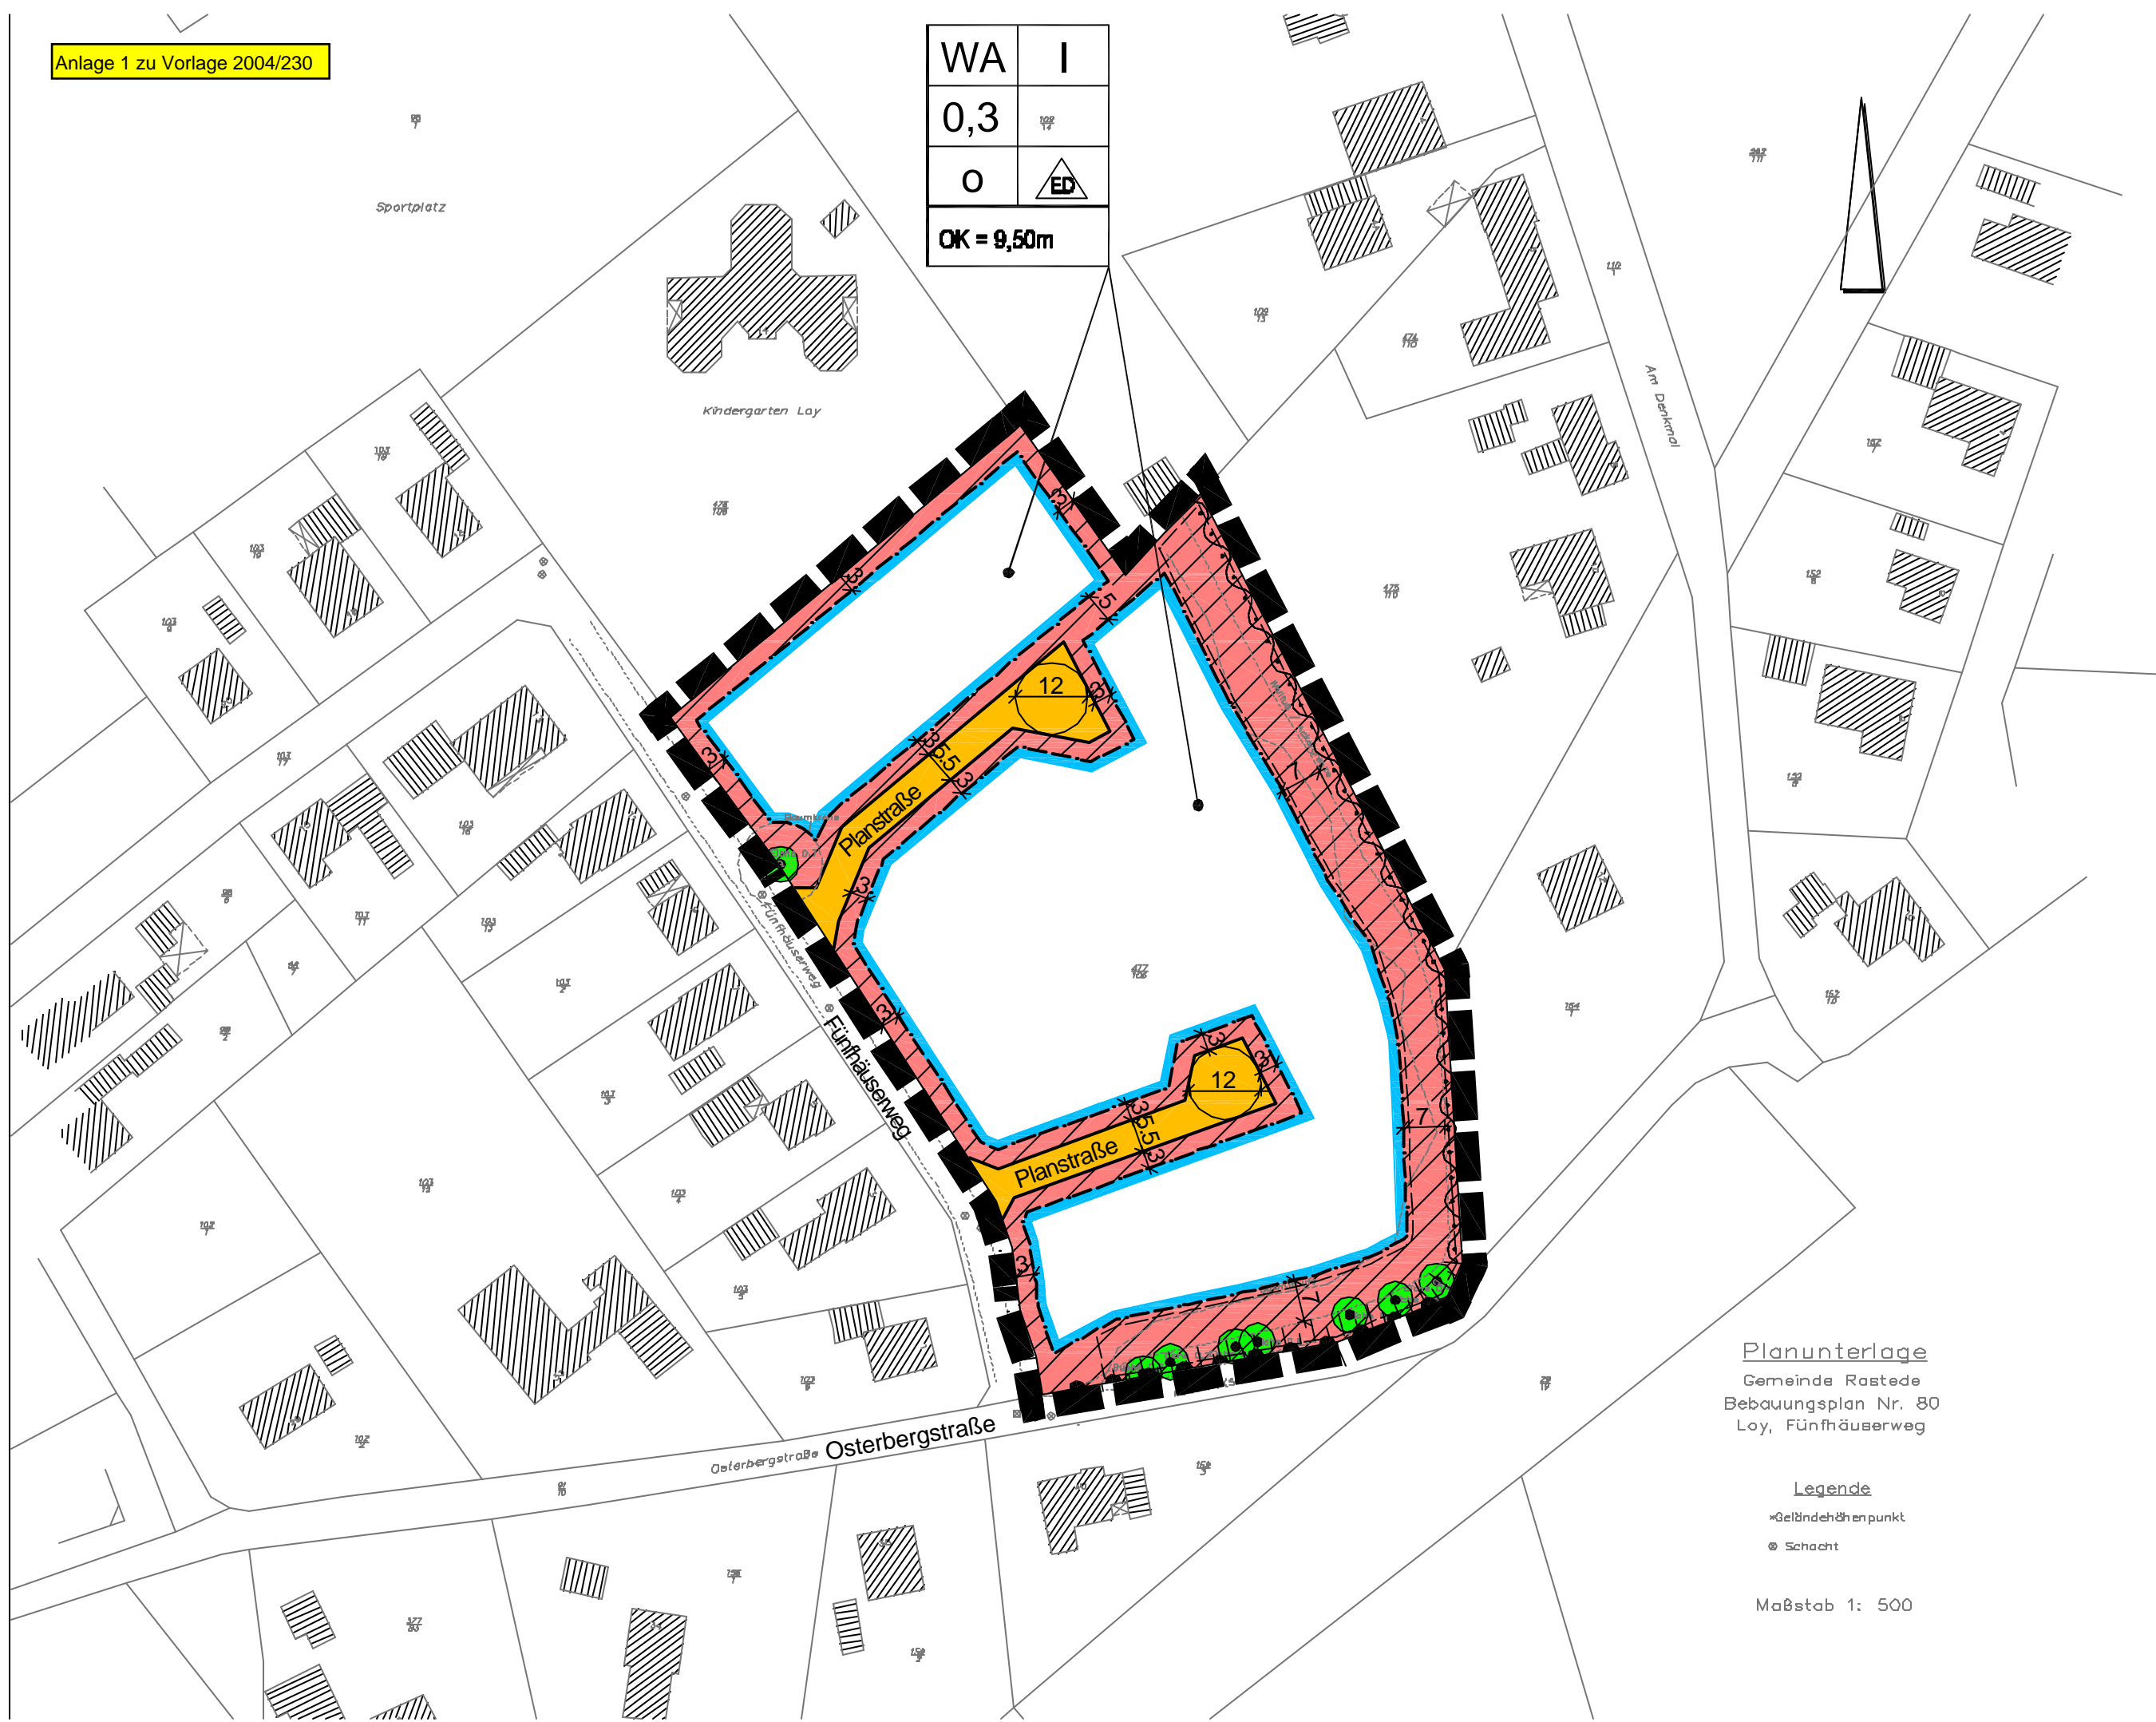

Planunterlage
Gemeinde Rastede
Bebauungsplan Nr. 80
Loy, Fünfhäuserweg

Legende
* Geländehöhenpunkt
⊙ Schacht

Maßstab 1: 500