


# ALK Beziehersekundärnachweis

Maßstab 1 : 1500

Seite: 1


Datum: 01.03.2005

 *Kein Interesse*

 *Interesse*

Gemeinde: Rastede  
Gemarkung: Rastede  
Flur: 43

Anlage 1 zu Vorlage 2005/087

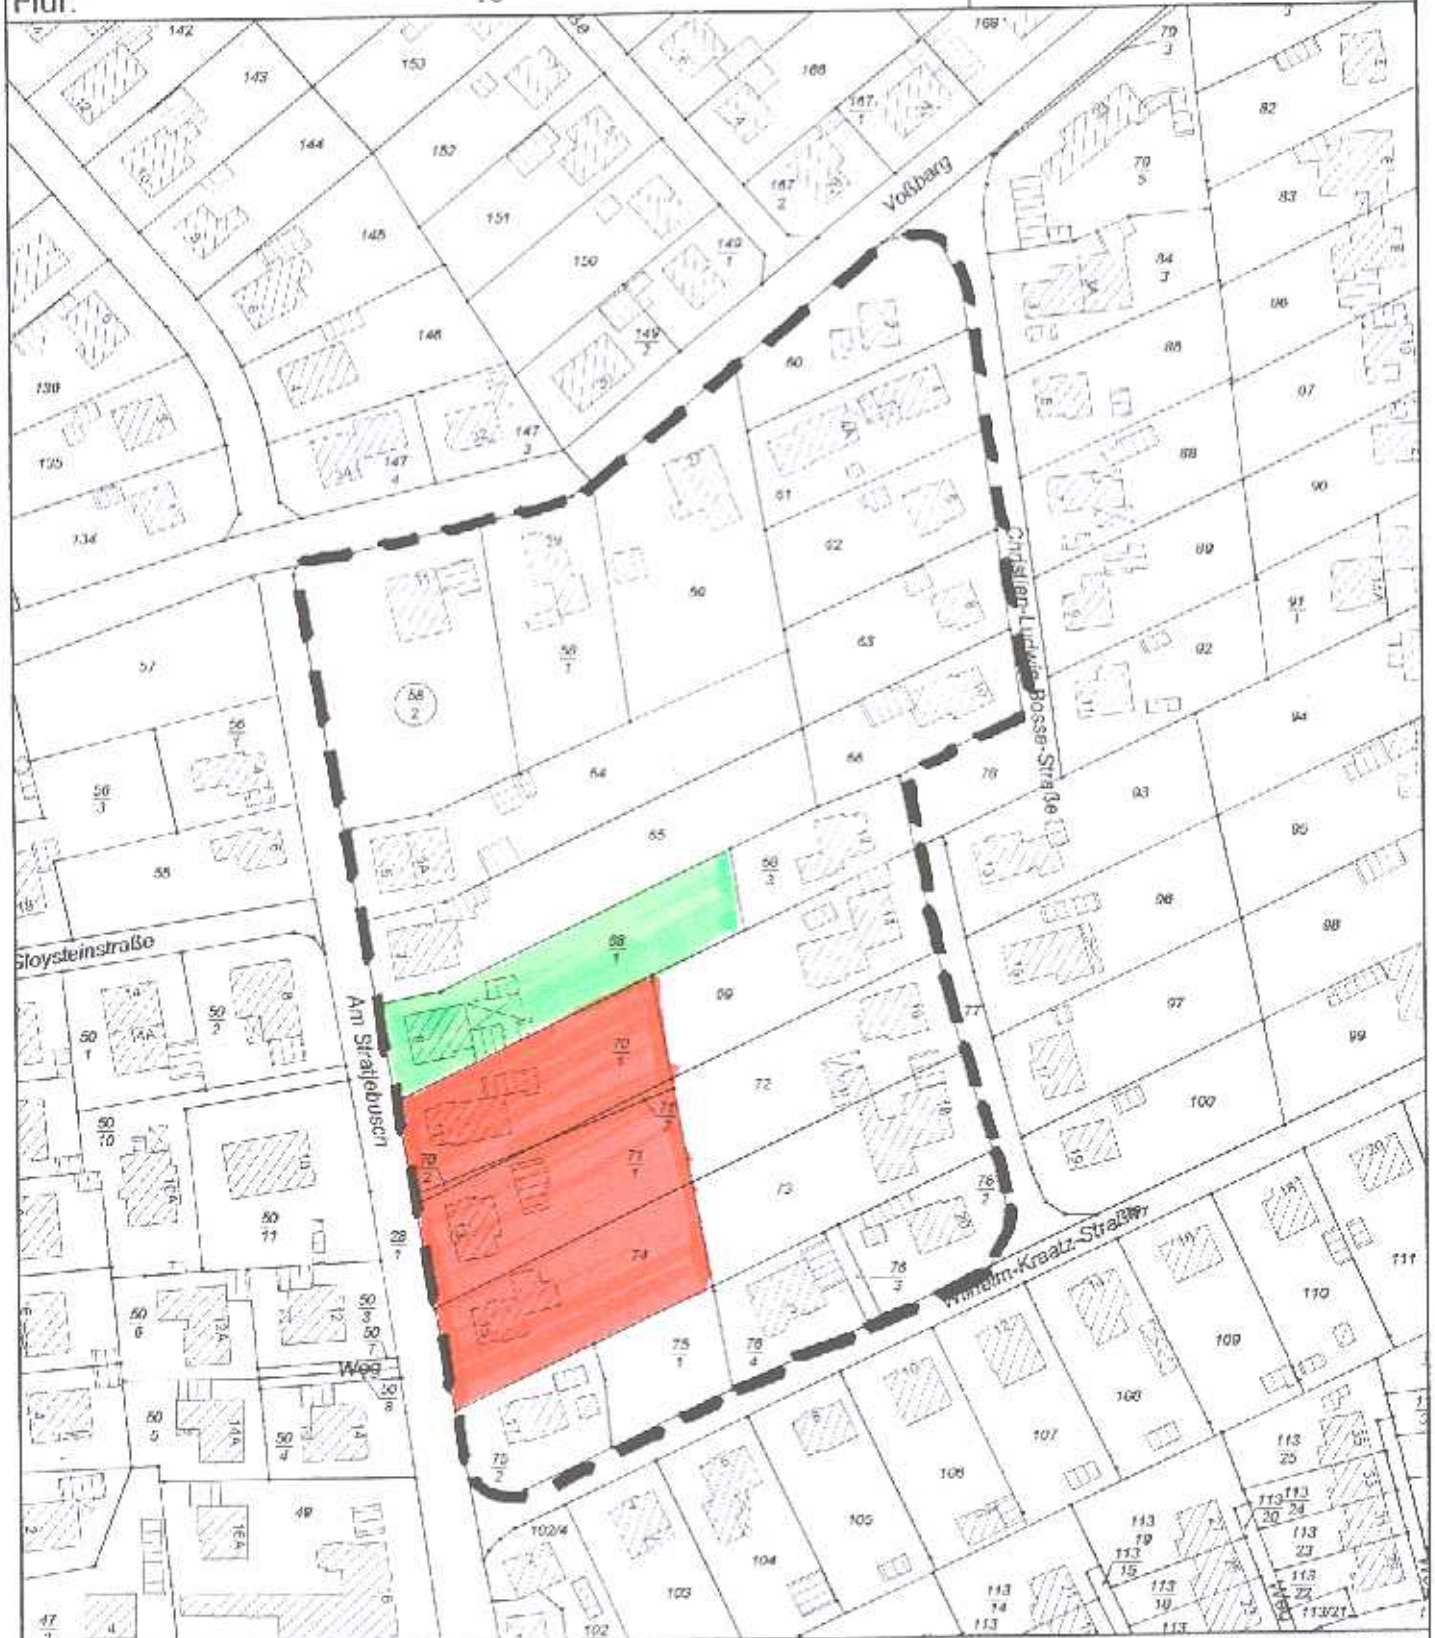

Dieser Auszug ist maschinell erstellt und wird nicht unterschrieben. Auszüge aus der Liegenschaftskarte sind gesetzlich geschützt. Die Vervielfältigung ist nur für eigene nichtgewerbliche Zwecke gestattet (§ 5 Niedersächsisches Gesetz über das amtliche Vermessungswesen vom 12. Dezember 2002 Nds. GVBl 2003)

Dies ist KEIN amtlicher Auszug!