


Variante 1

Anlage 1 zur Vorlage 2005/102

Ausbaulänge: rd. 210 m

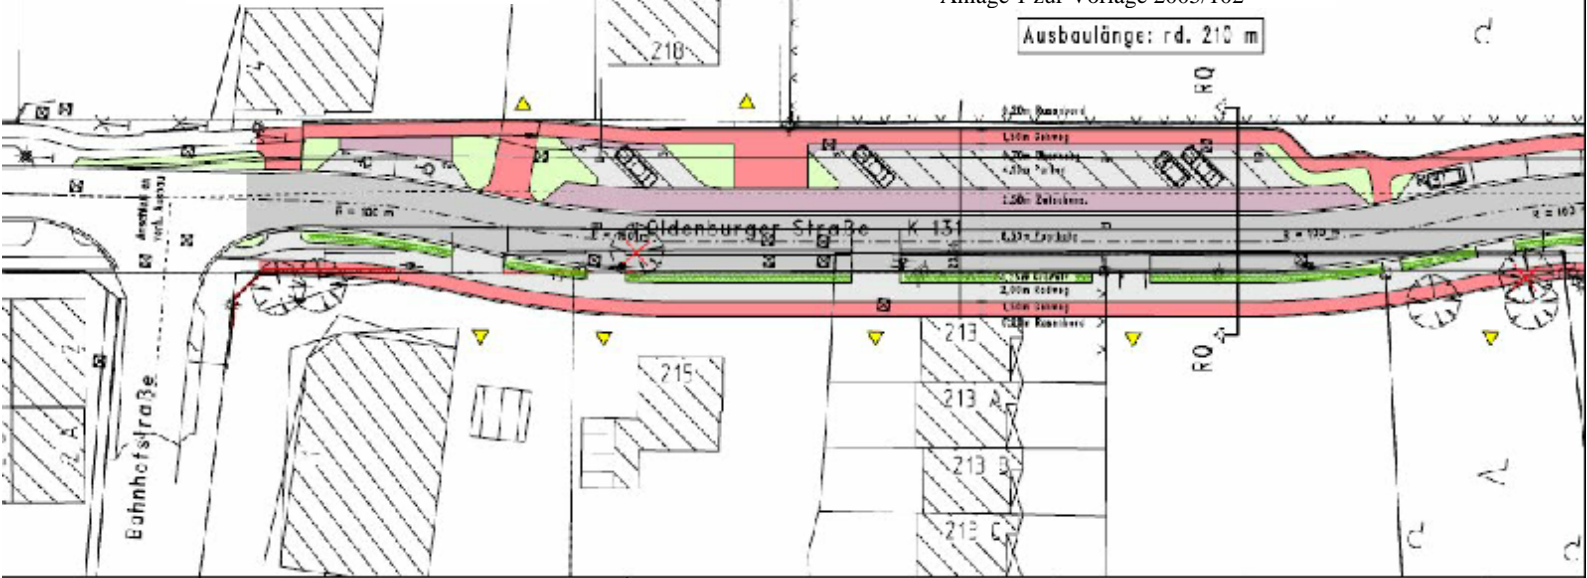

Variante 2

Ausbaulänge: rd. 210 m

