



Anlage 1 zu Vorlage 2006/228

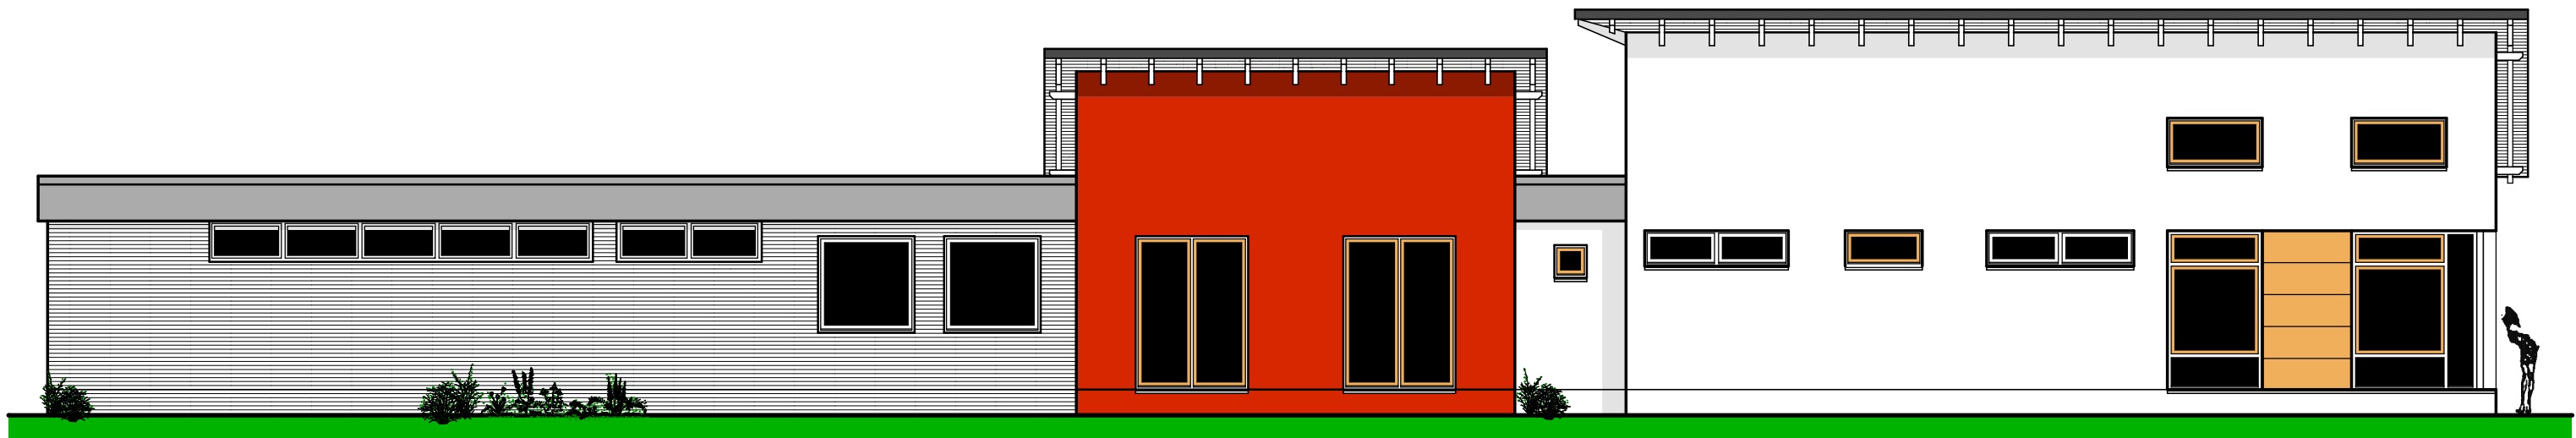

Ansicht Westen

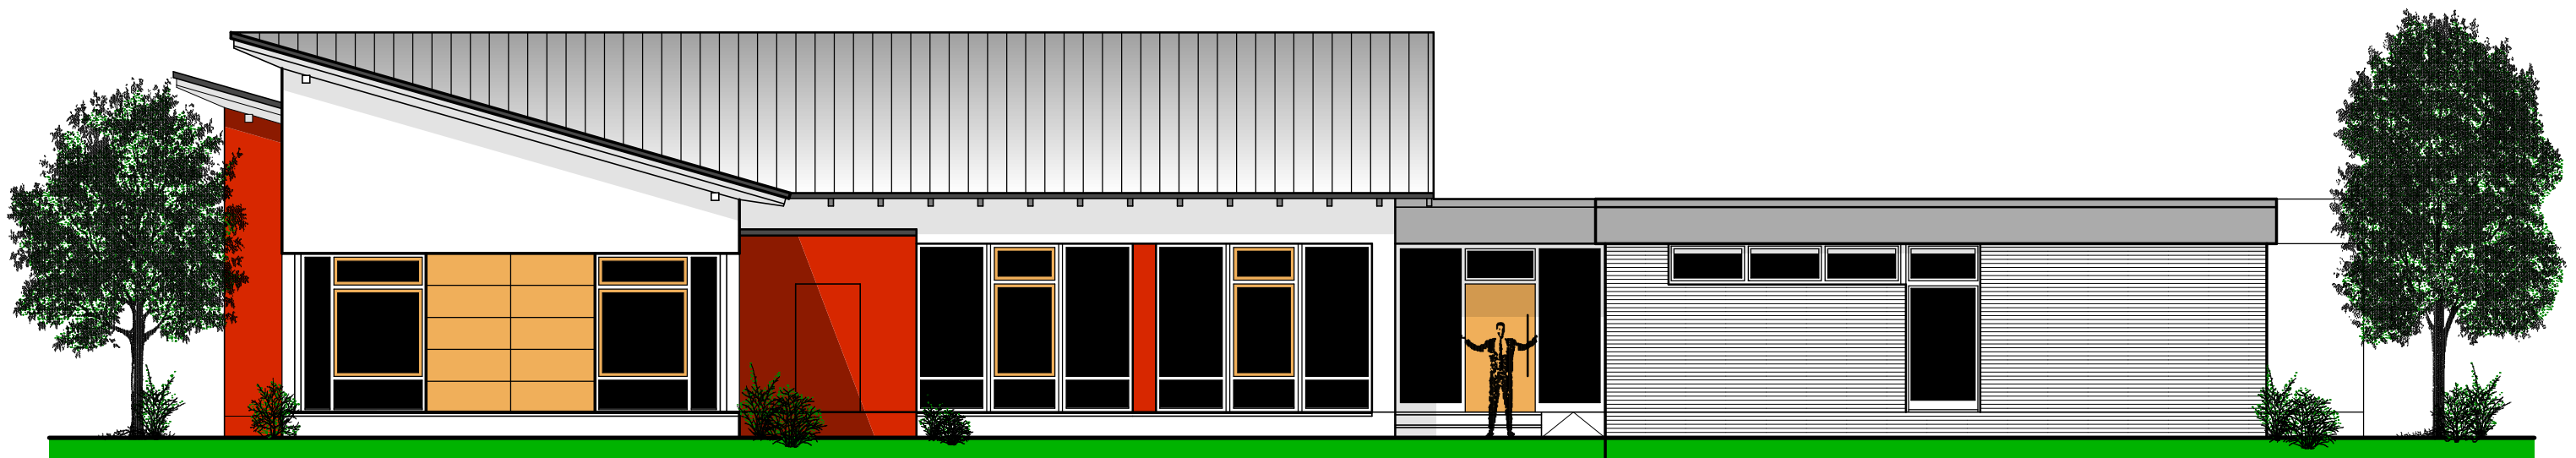

Ansicht Norden

Eingang

