


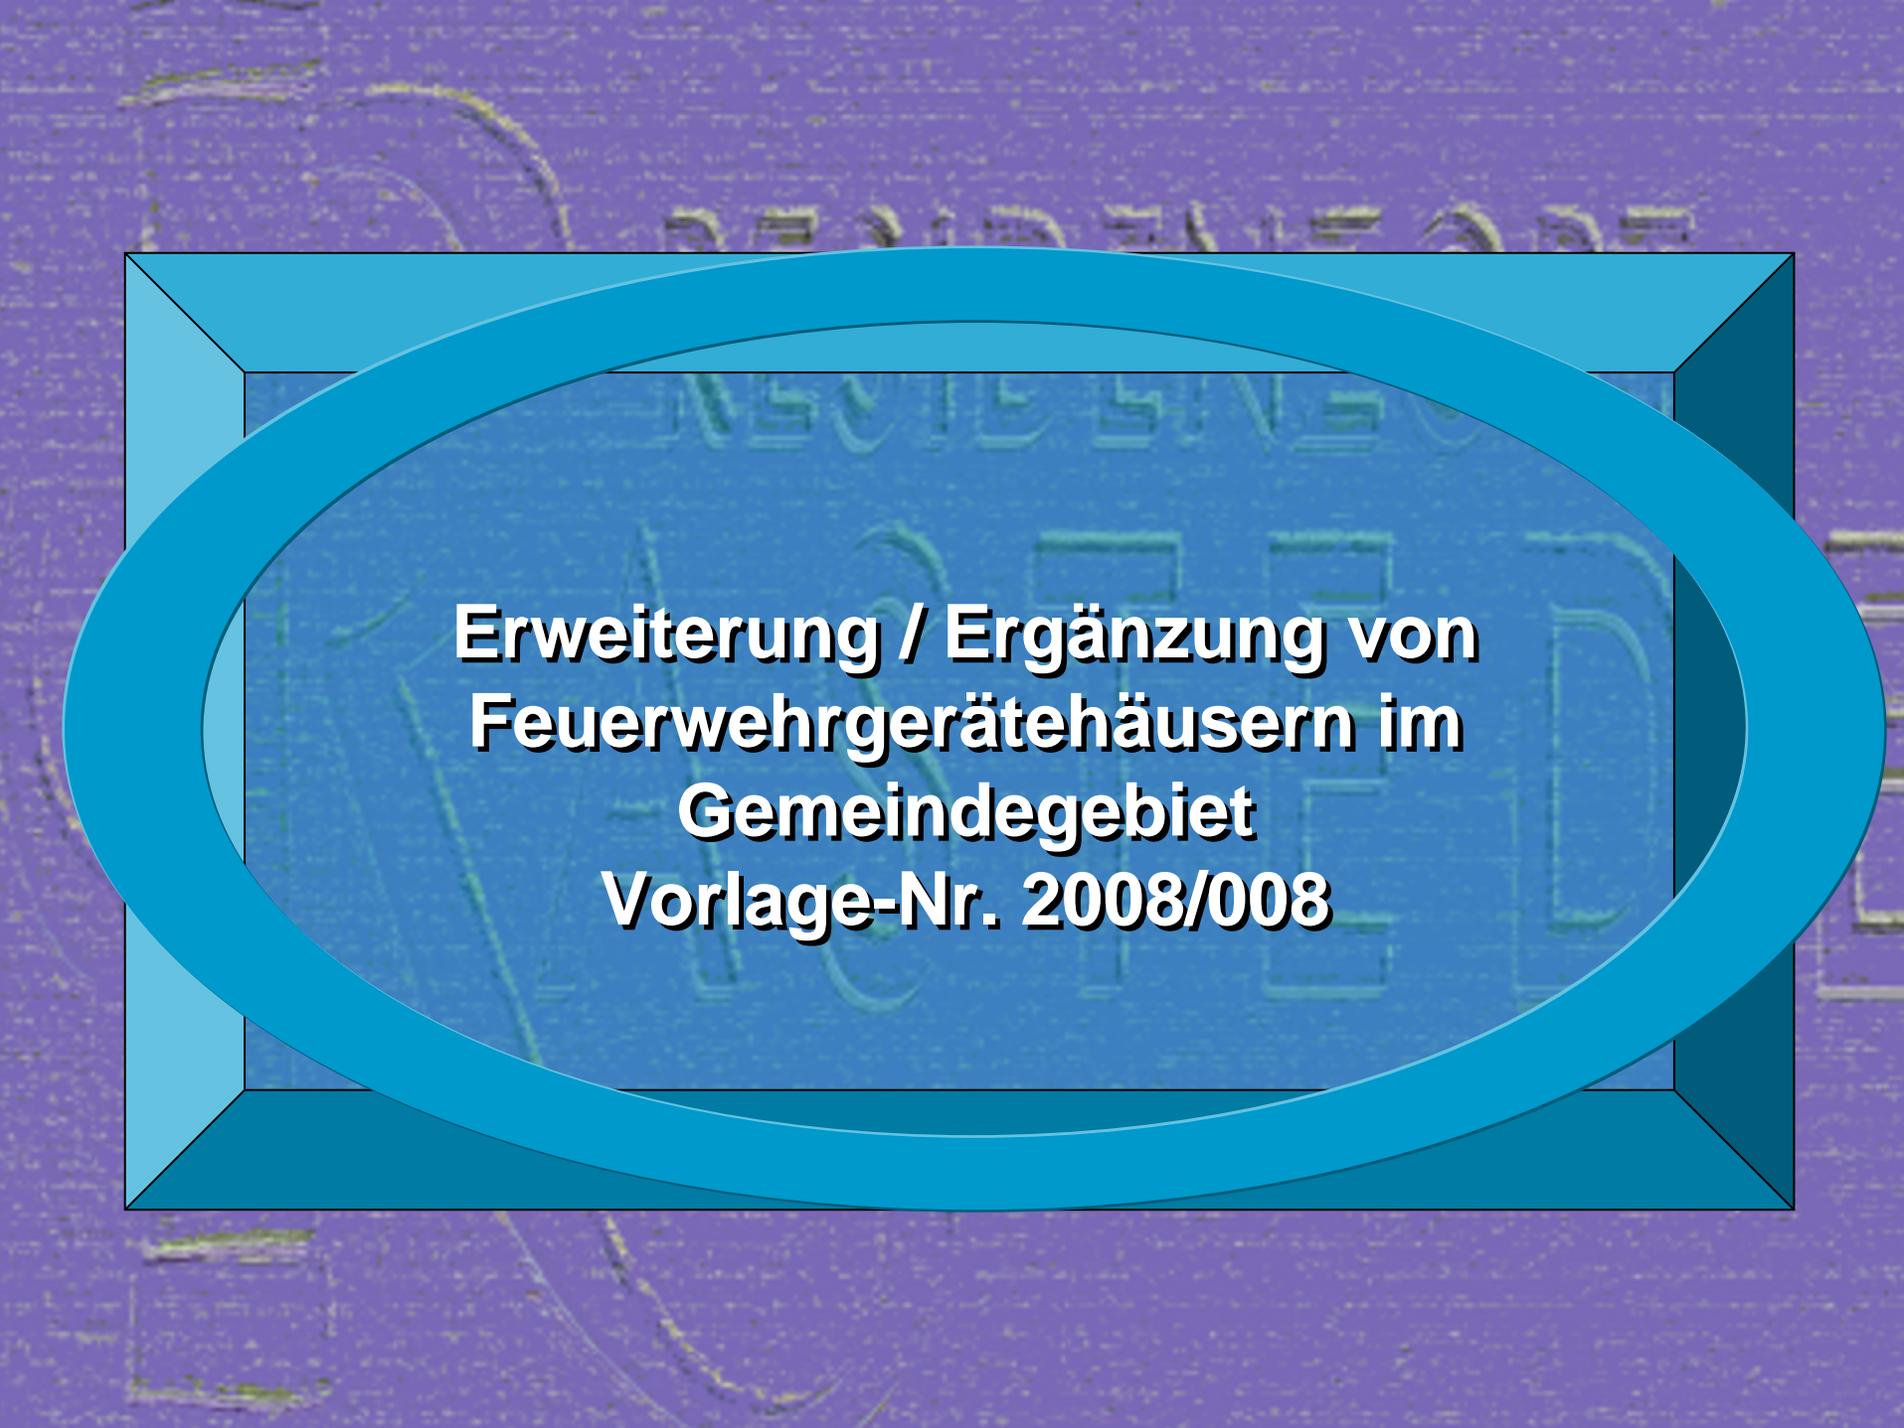

**Öffentliche Sitzung des
Feuerschutzausschusses**

04.02.2008


The slide features a purple background with faint, embossed circular patterns. A large, light blue oval frame is centered on the page, containing the main text. The text is in a bold, white, sans-serif font with a black outline. The overall design is clean and professional.

**Erweiterung / Ergänzung von
Feuerwehrgerätekäusern im
Gemeindegebiet
Vorlage-Nr. 2008/008**

Feuerwehrgerätehaus Neusüdende

Schlauchwäsche

Schlauchturm

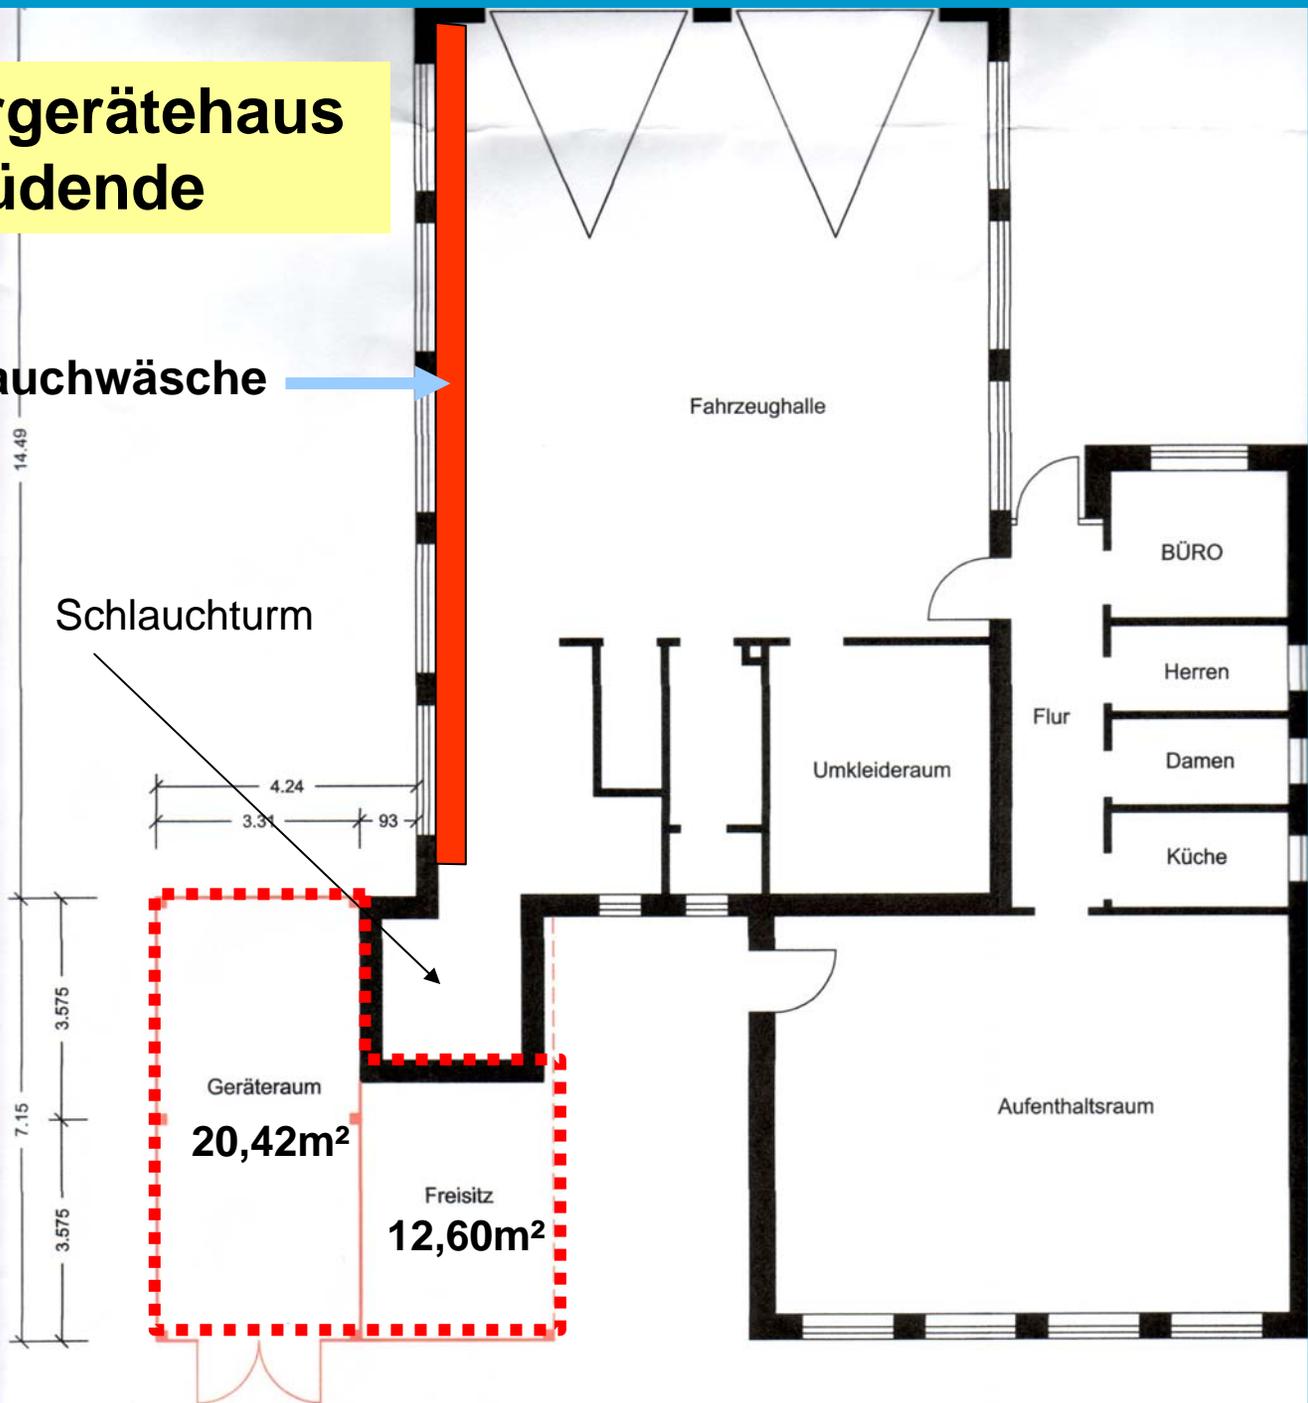

Geräteraum

20,42m²

Freisitz

12,60m²

Fahrzeughalle

BÜRO

Herren

Damen


Küche

Flur


Umkleideraum

Aufenthaltsraum

Feuerwehrgerätehaus Neusüdende

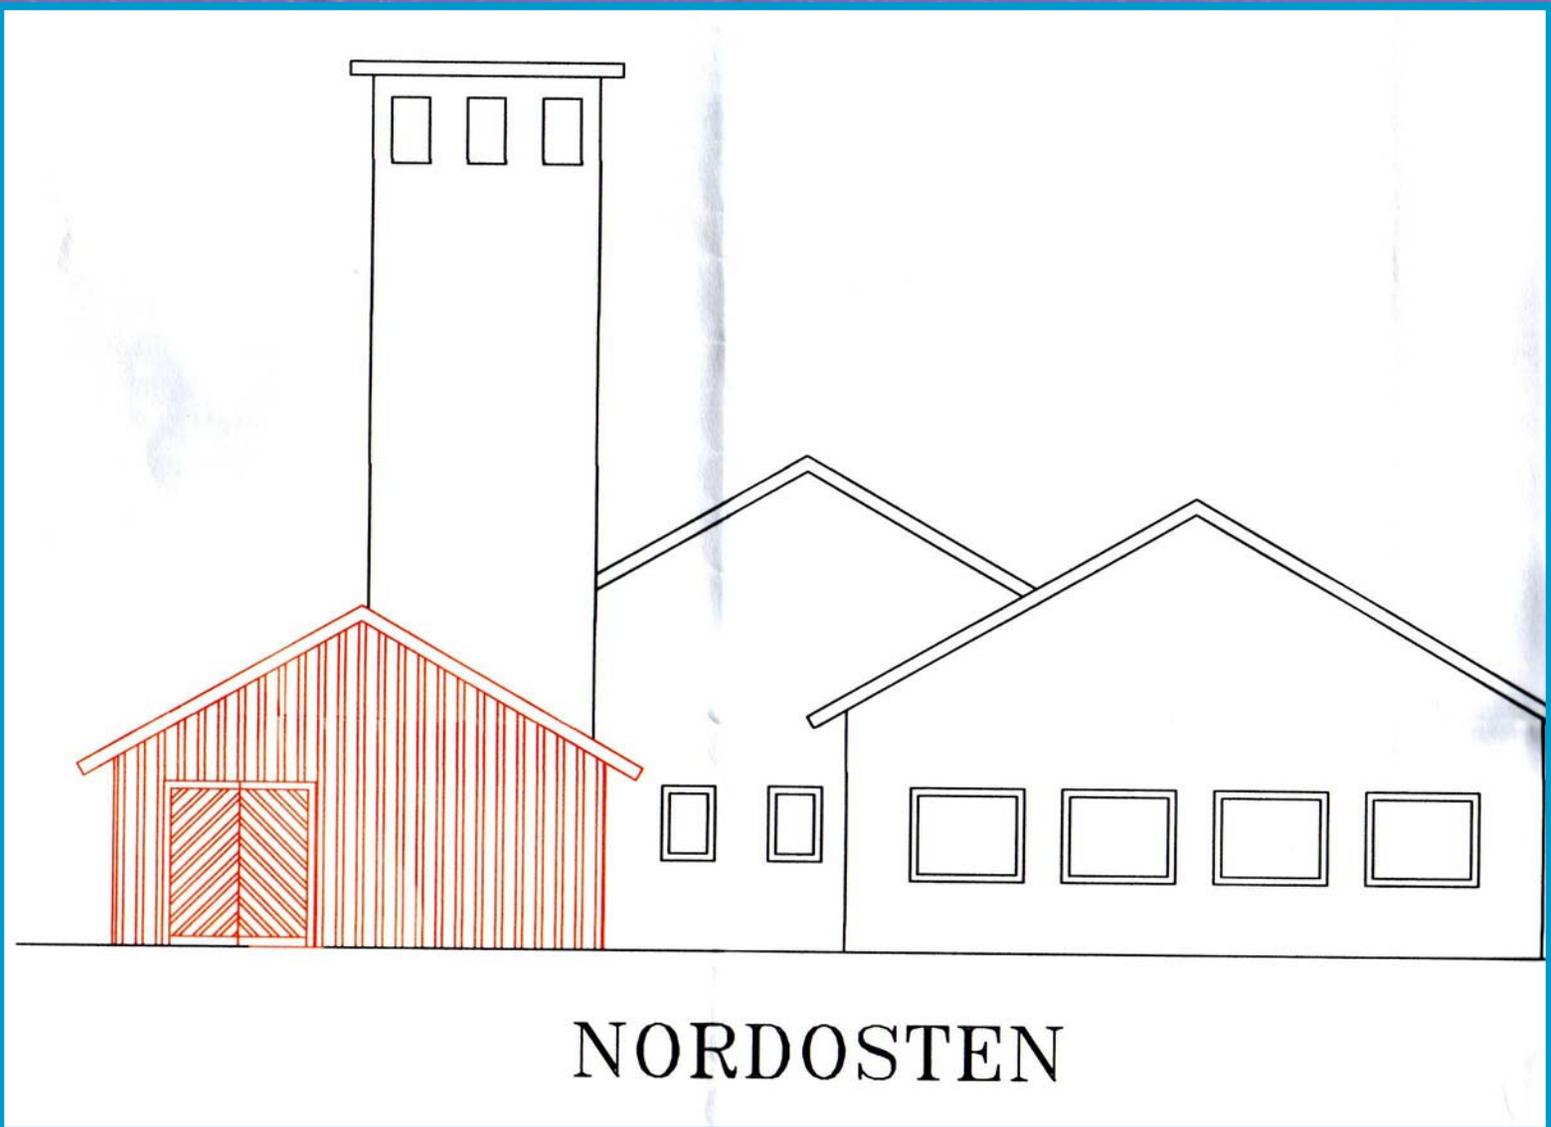

Feuerwehrgerätehaus Hahn

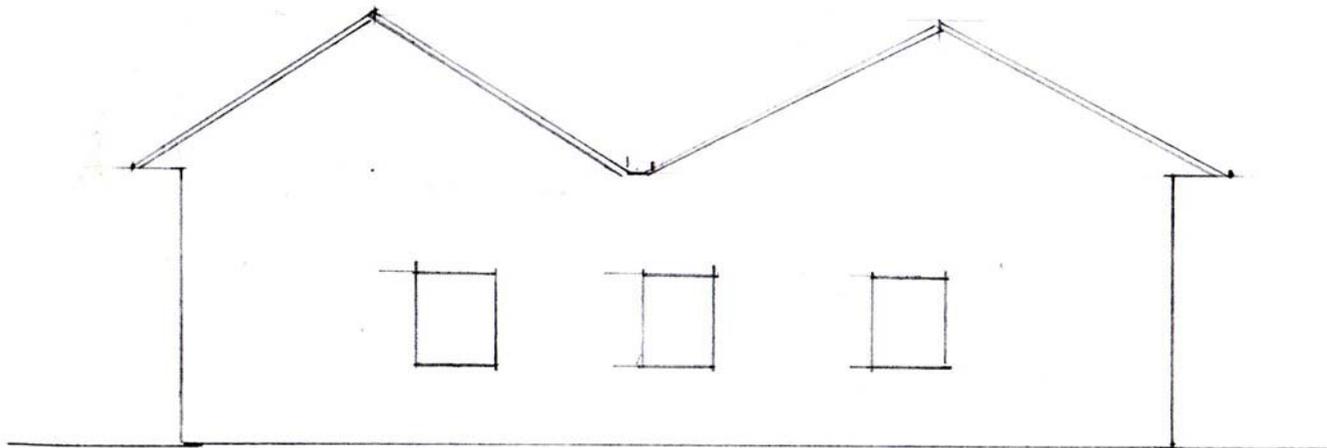

NORDANSICHT 1:100

Vorgeschlagene Zeitschiene:

- | | |
|-------------|---|
| 2008 | Detailplanung Feuerwehrgerätehaus Hahn |
| 2008 | Prüfung der Alternativen Ausbau Schlauchwäsche / Holzanbau Neusüdende |
| 2008 | Planung der Parkplätze für die Einheit Ipwege-Wahnbek |
| 2009 | Umsetzung der Erweiterung des Feuerwehrgerätehauses Hahn |
| 2009 | Umsetzung der gewählten Alternative für die Einheit Neusüdende |
| 2009 | Schaffung der Parkplätze und Neueinfassung der Freiflächen der Einheit Ipwege-Wahnbek |

