



Teilbereich A

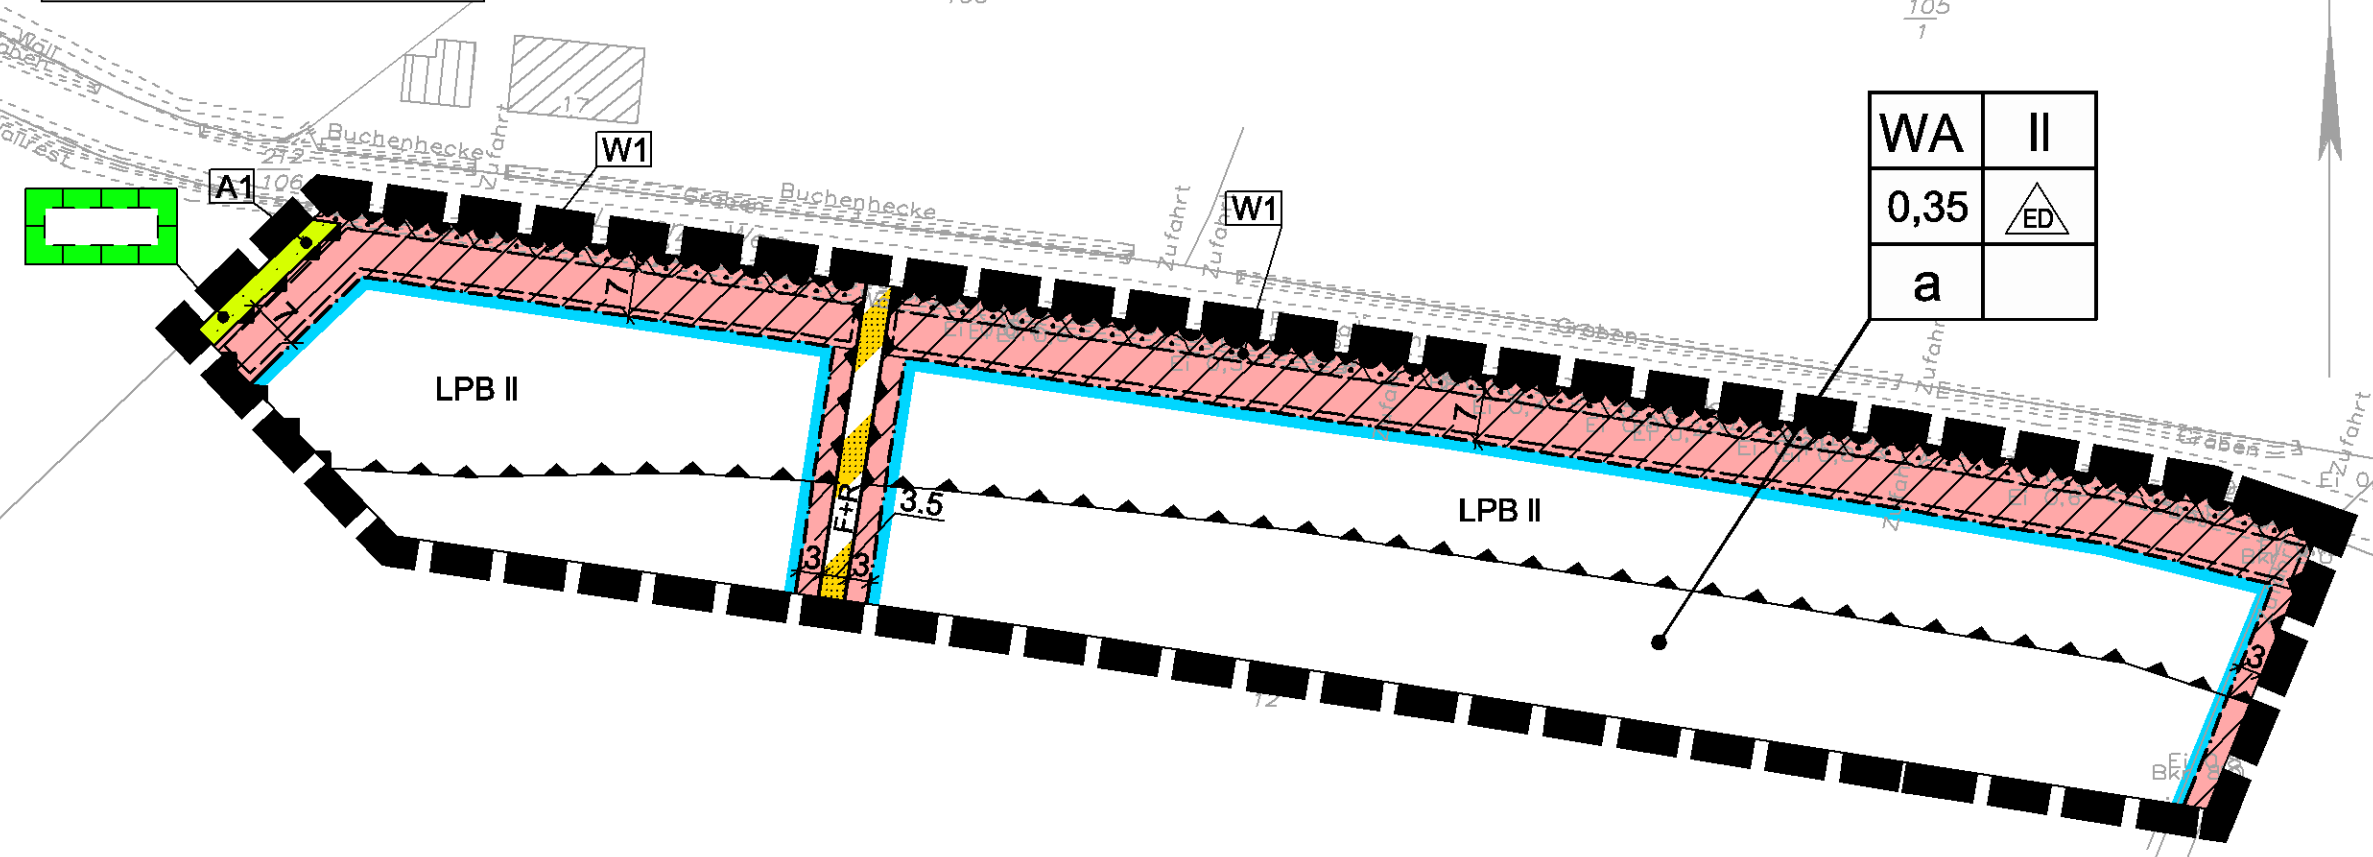

Teilbereich B

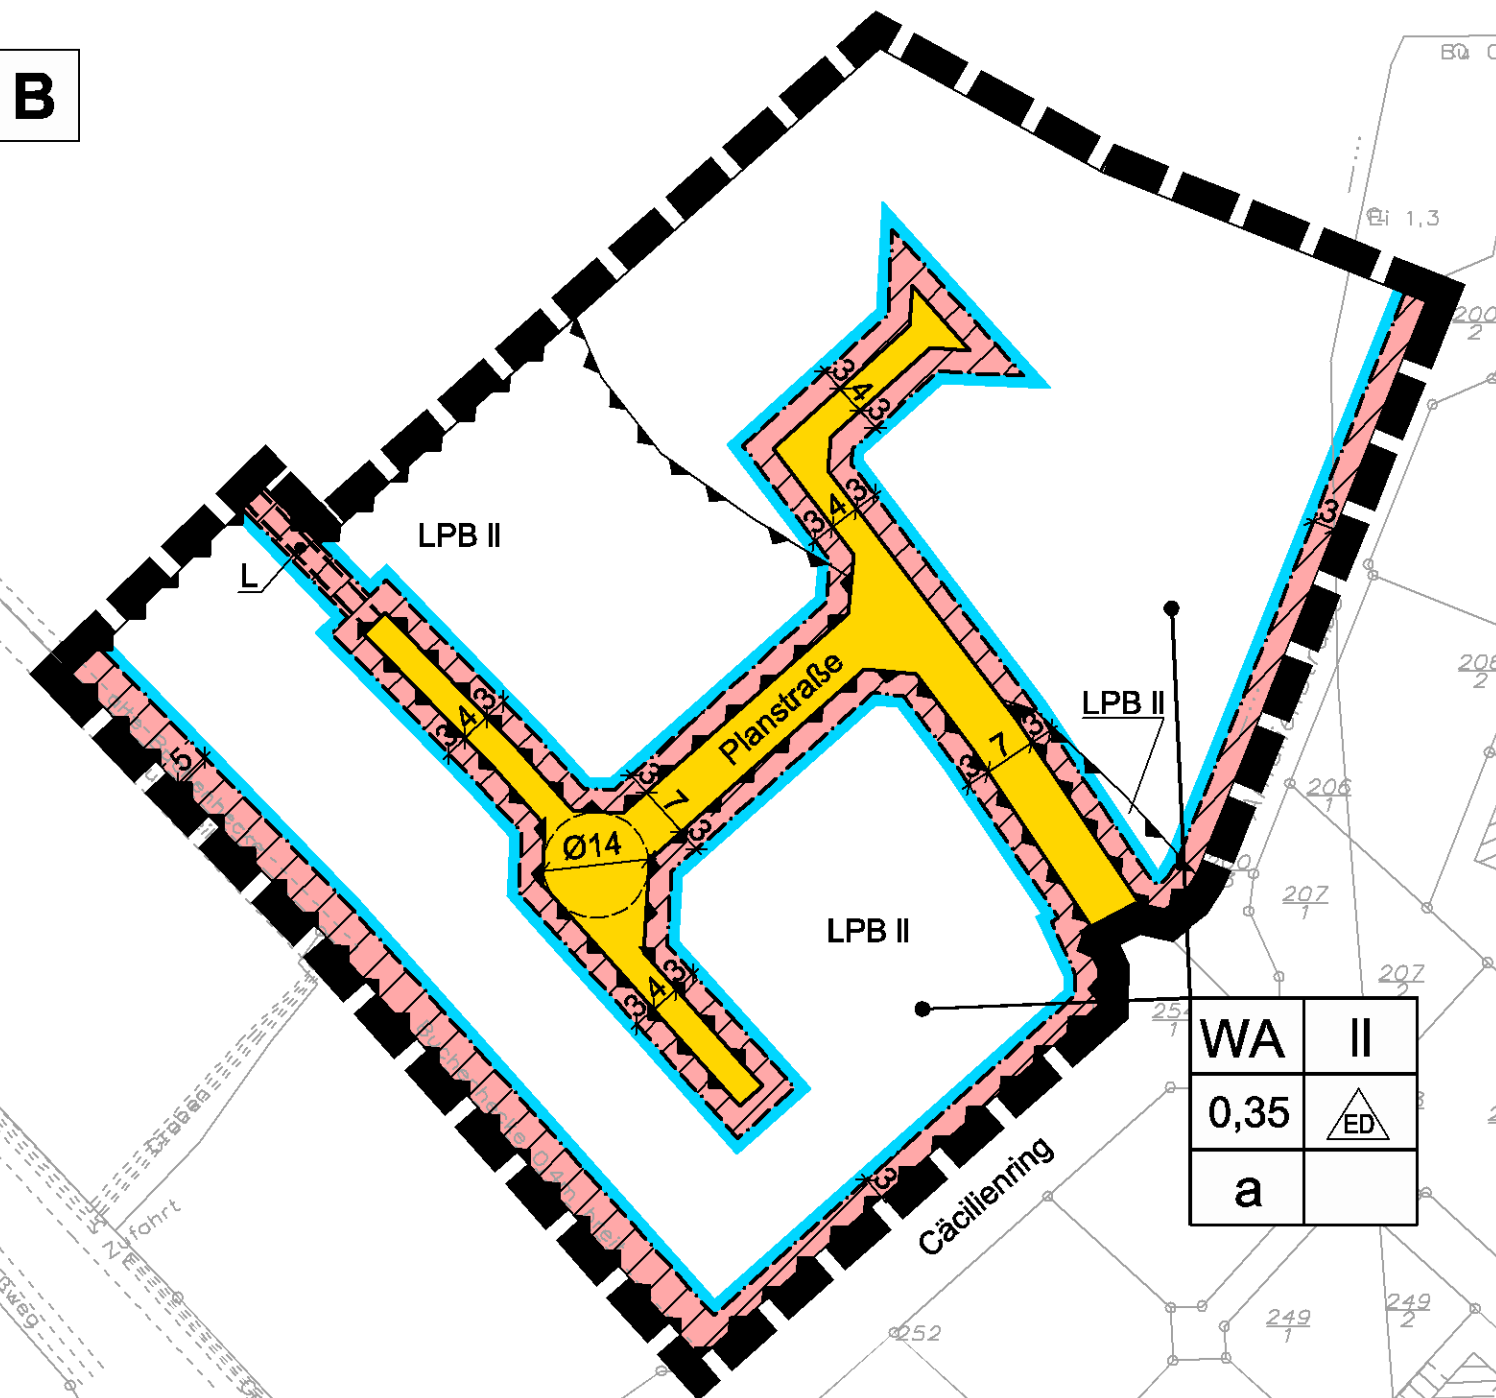

WA	II
0,35	ED
a	

WA	II
0,35	ED
a	

Planunterlage:	Bezeichnung:	Stand:
Vorläufige Unterlage		
Planunterlage Katasteramt		
Planunterlage ÖBV	Südlich Schloßpark, BA II.DXF	29.05.2008

