A 22
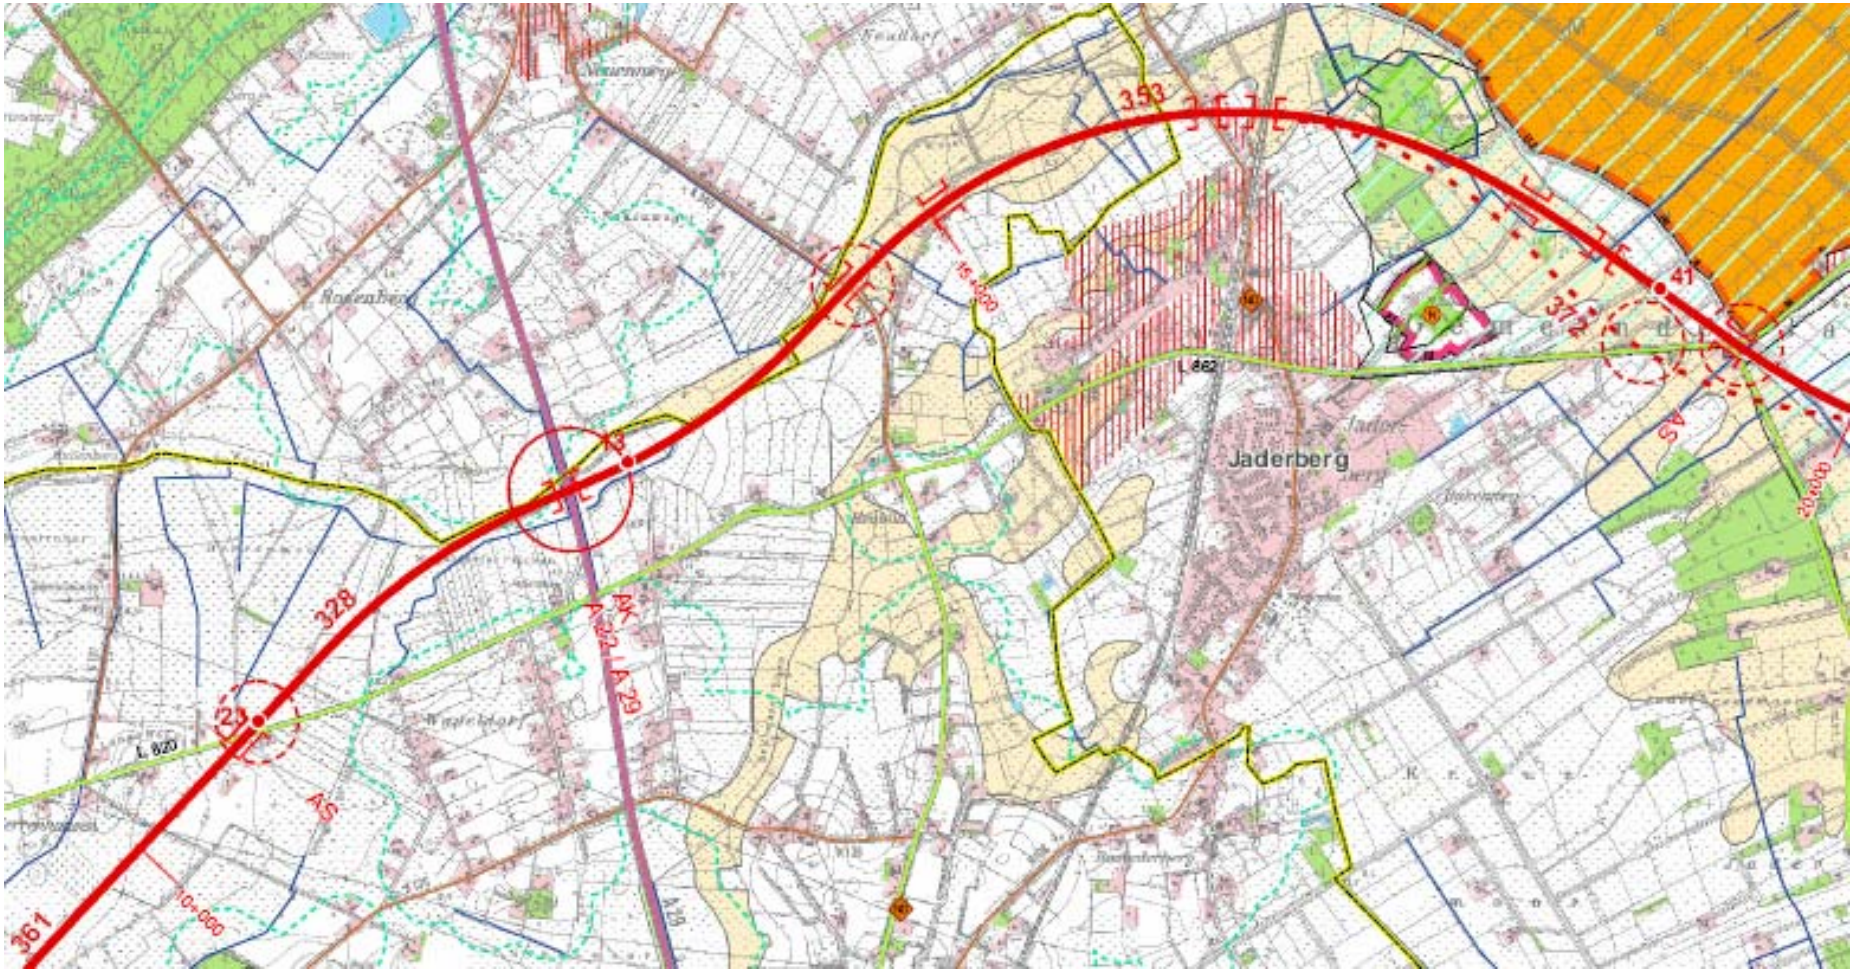
Anlage 1 zu Vorlage 2009/019