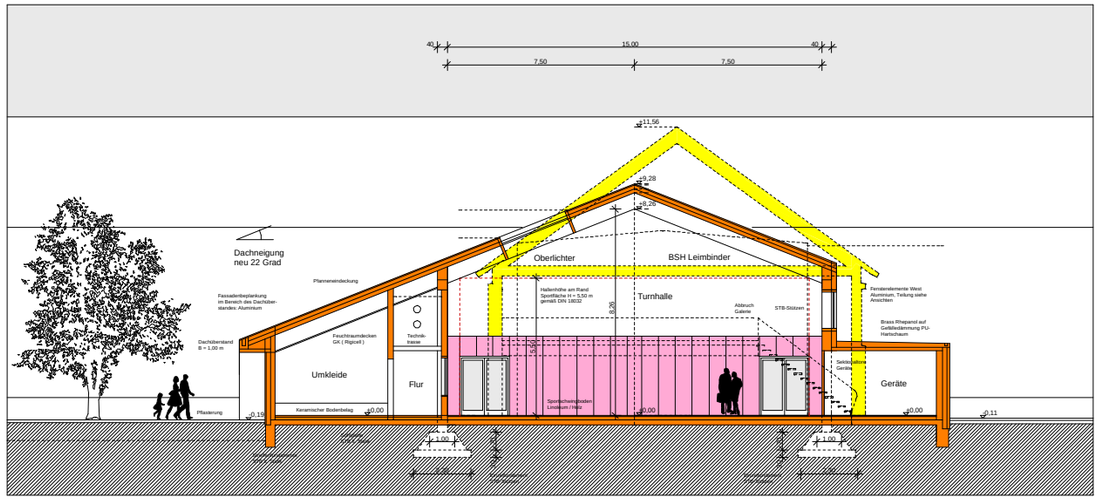

Neubau Schnitt A - A M. 1 : 100

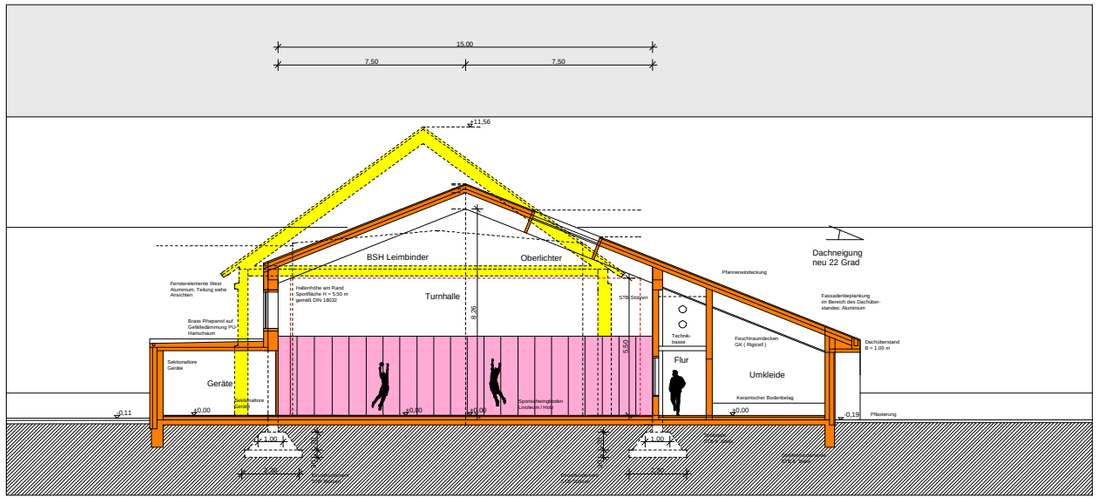

Neubau Schnitt B - B M. 1 : 100

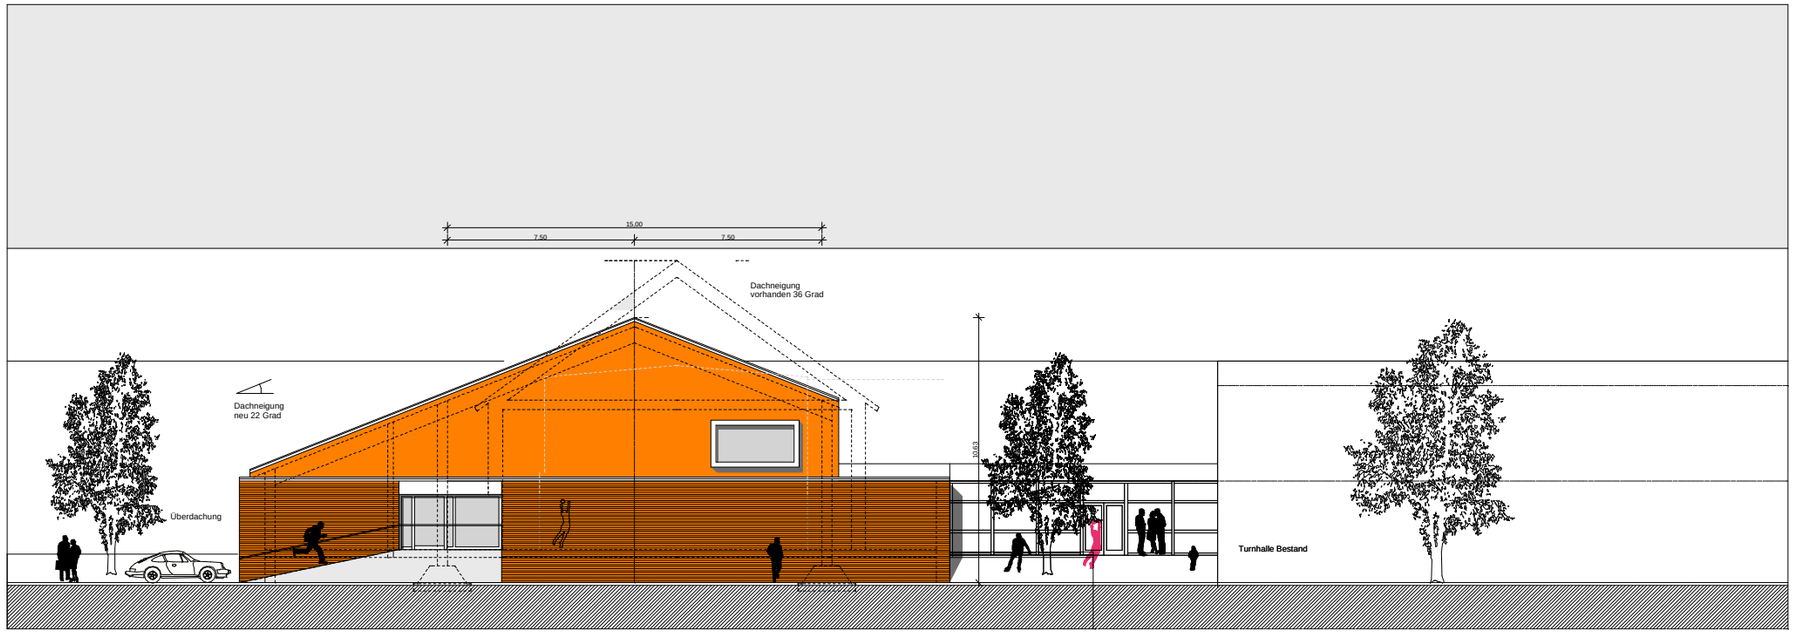

Ansicht Norden M. 1 : 100
Variante Klinker - Wärmedämm-Verbundsystem

VORHANDEN

ABBRUCH

NEU

VORABZUG

BAUEINGABEPLANUNG

PLAN: **SCHNITTE A - A, B - B, C - C**	BLATT-NR. **03**
BAUVORHABEN: **ERSATZBAU TURNHALLE FELDBREITE**	MAßSTAB **1 : 100**

BAUHERRIN:
GEMEINDE RASTEDE
SOPHIENSTRASSE 27
26180 RASTEDE

PLANUNG:
gruppeomp architekten BDA
OLDENBURGER STRASSE 123
26180 RASTEDE
TEL.: 0 44 02 - 69 55 40
FAX 0 44 02- 69 55 39
www.gruppeomp.de

GEZ: **DIPL.-ING. O. OHLENBUSCH**	DATUM: **25. Februar 2009**

GEZ:	DATUM:	ÄNDERUNGSINHALT:

ANSICHT VON OSTEN M. 1 : 100 (ANSICHT VOM GROSSEN SCHULHOF)

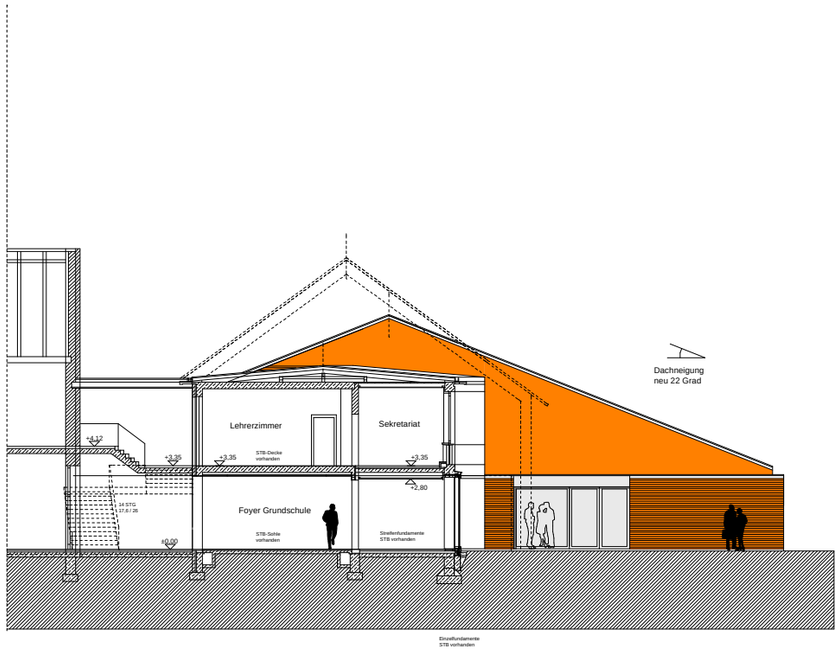

ANSICHT VON SÜDEN M. 1 : 100
(QUERSCHNITT SCHULE)

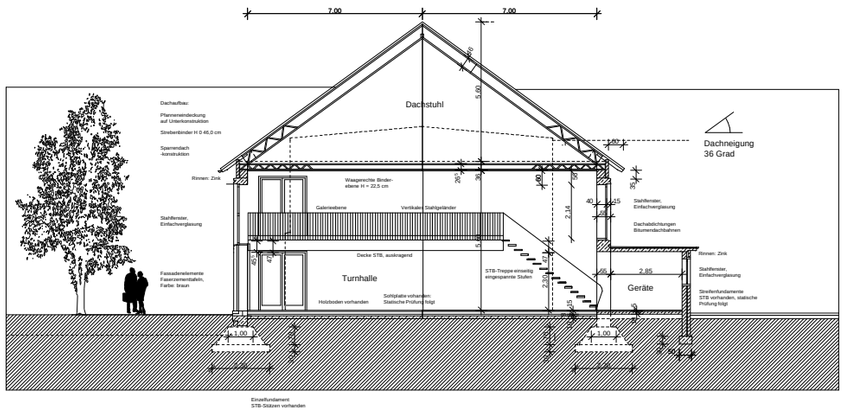

Schnitt A - A M. 1 : 100 (Bestand)

VORHANDEN

ABBRUCH

NEU

VORABZUG

BAUEINGABEPLANUNG

PLAN: **ANSICHTEN** **MODERNISIERUNG UND ERWEITERUNG**	BLATT-NR. **05**
BAUVORHABEN: **MODERNISIERUNG UND ERWEITERUNG DER TURNHALLE FELDBREITE**	MAßSTAB **1 : 100**
BAUHERRIN: **GEMEINDE RASTEDE** **SOPHIENSTRASSE 27** **26180 RASTEDE**	
PLANUNG: **gruppeomp architekten BDA** **OLDENBURGER STRASSE 123** **26180 RASTEDE**	**TEL.: 0 44 02 - 69 55 40** **FAX 0 44 02- 69 55 39** **www.gruppeomp.de**
GEZ: **DIPL.-ING. O. OHLENBUSCH**	DATUM: **25. Februar 2009**

GEZ:	DATUM:	ÄNDERUNGSINHALT:

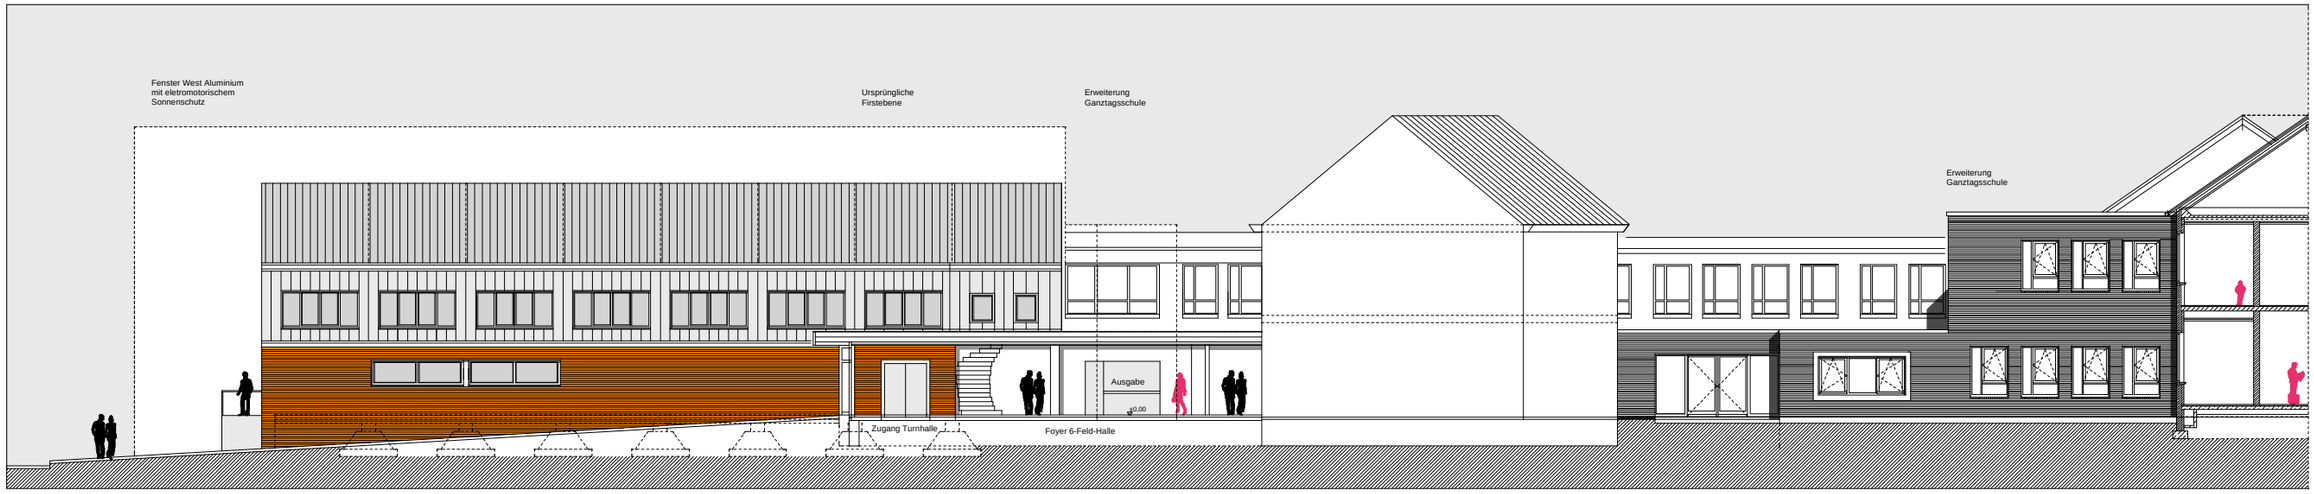

ANSICHT VON WESTEN BESTAND M. 1 : 200 (ANSICHT VOM EINGANGSHOF TURNHALLE)

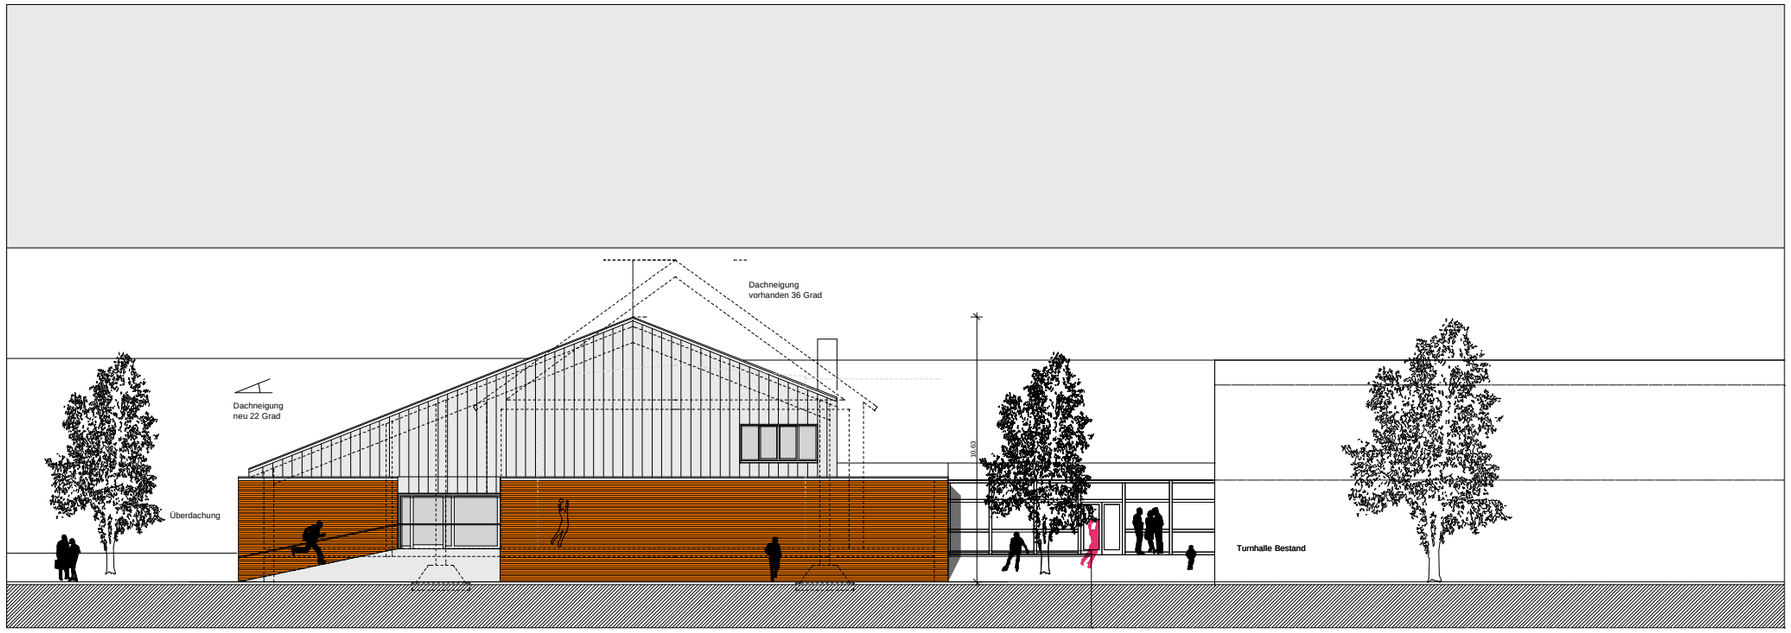

Ansicht Norden M. 1 : 100
Variante Klinker - Zink oder Aluminium

VORHANDEN

ABBRUCH

NEU

VORABZUG

BAUEINGABEPLANUNG

PLAN: **ANSICHTEN** **MODERNISIERUNG UND ERWEITERUNG**	BLATT-NR. **04**
BAUVORHABEN: **MODERNISIERUNG UND ERWEITERUNG DER TURNHALLE FELDBREITE**	MAßSTAB **1 : 100**
BAUHERRIN: **GEMEINDE RASTEDE** **SOPHIENSTRASSE 27** **26180 RASTEDE**	
PLANUNG: **gruppeomp architekten BDA** **OLDENBURGER STRASSE 123** **26180 RASTEDE** **TEL.: 0 44 02 - 69 55 40** **FAX 0 44 02- 69 55 39** **www.gruppeomp.de**	
GEZ: **DIPL.-ING. O. OHLENBUSCH**	DATUM: **25. Februar 2009**

GEZ:	DATUM:	ÄNDERUNGSINHALT: