
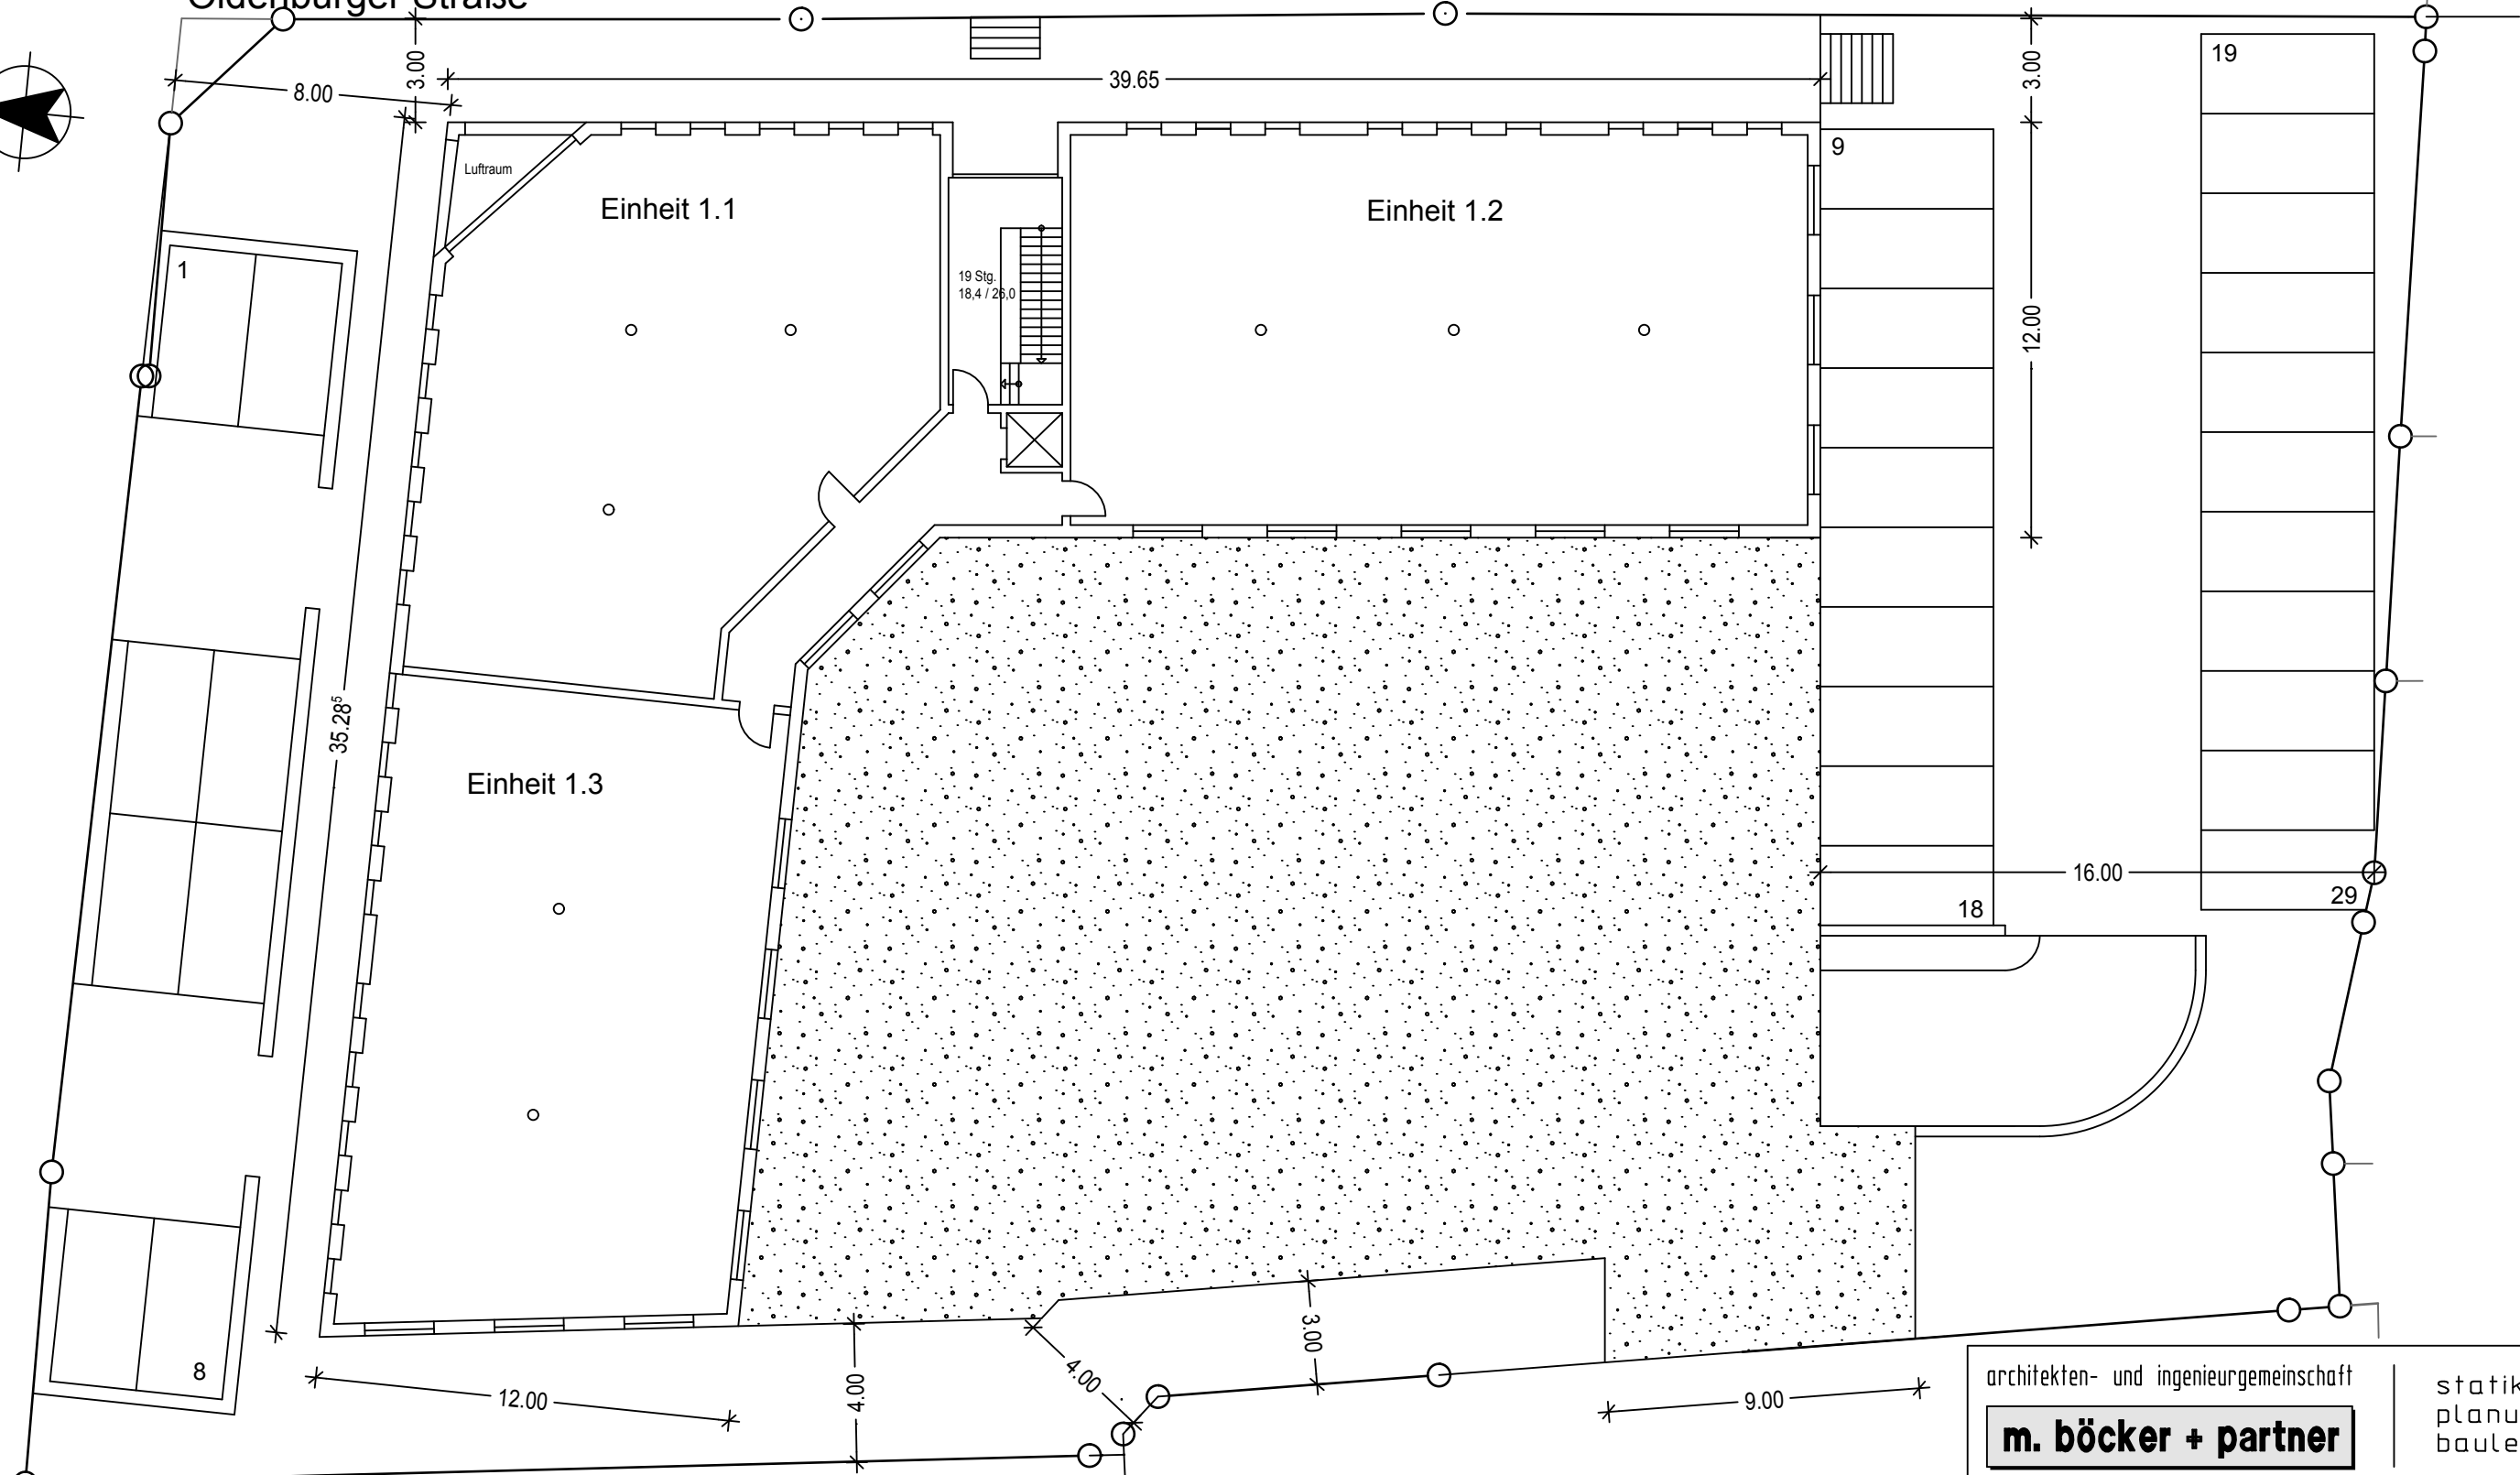


Oldenburger Straße

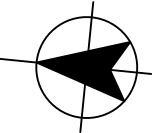

1. Obergeschoss

architekten- und ingenieurgesellschaft	statik planung bauleitung
<b>m. böcker + partner</b>	
26 123 oldenburg, donnerschweer str. 398	telefon 0441-9 93 95/ 0 telefax 0441-9 93 95 95 eMail : m.boecker-partner@t-online.de

projekt : <b>Neubau eines Wohn- und Geschäftshauses</b>	
bauherr: Ralf Meinardus, Gut Nehten, 26180 Rastede	
bauort : Oldenburger Str. / Ecke Bahnhofstr., 26180 Rastede	
bauteil : <b>1. Obergeschoss</b>	masstab: <b>1:200</b>
datum : 28.01.2010	bl.nr. : 2 <span style="float: right;">index G</span>
bearb. : mh	projekt : <b>22.16</b>

bauherr: \_\_\_\_\_ entwurfsverfasser: \_\_\_\_\_