




Gartenansicht Süd-Ost



Eingangsansicht Nord-Ost

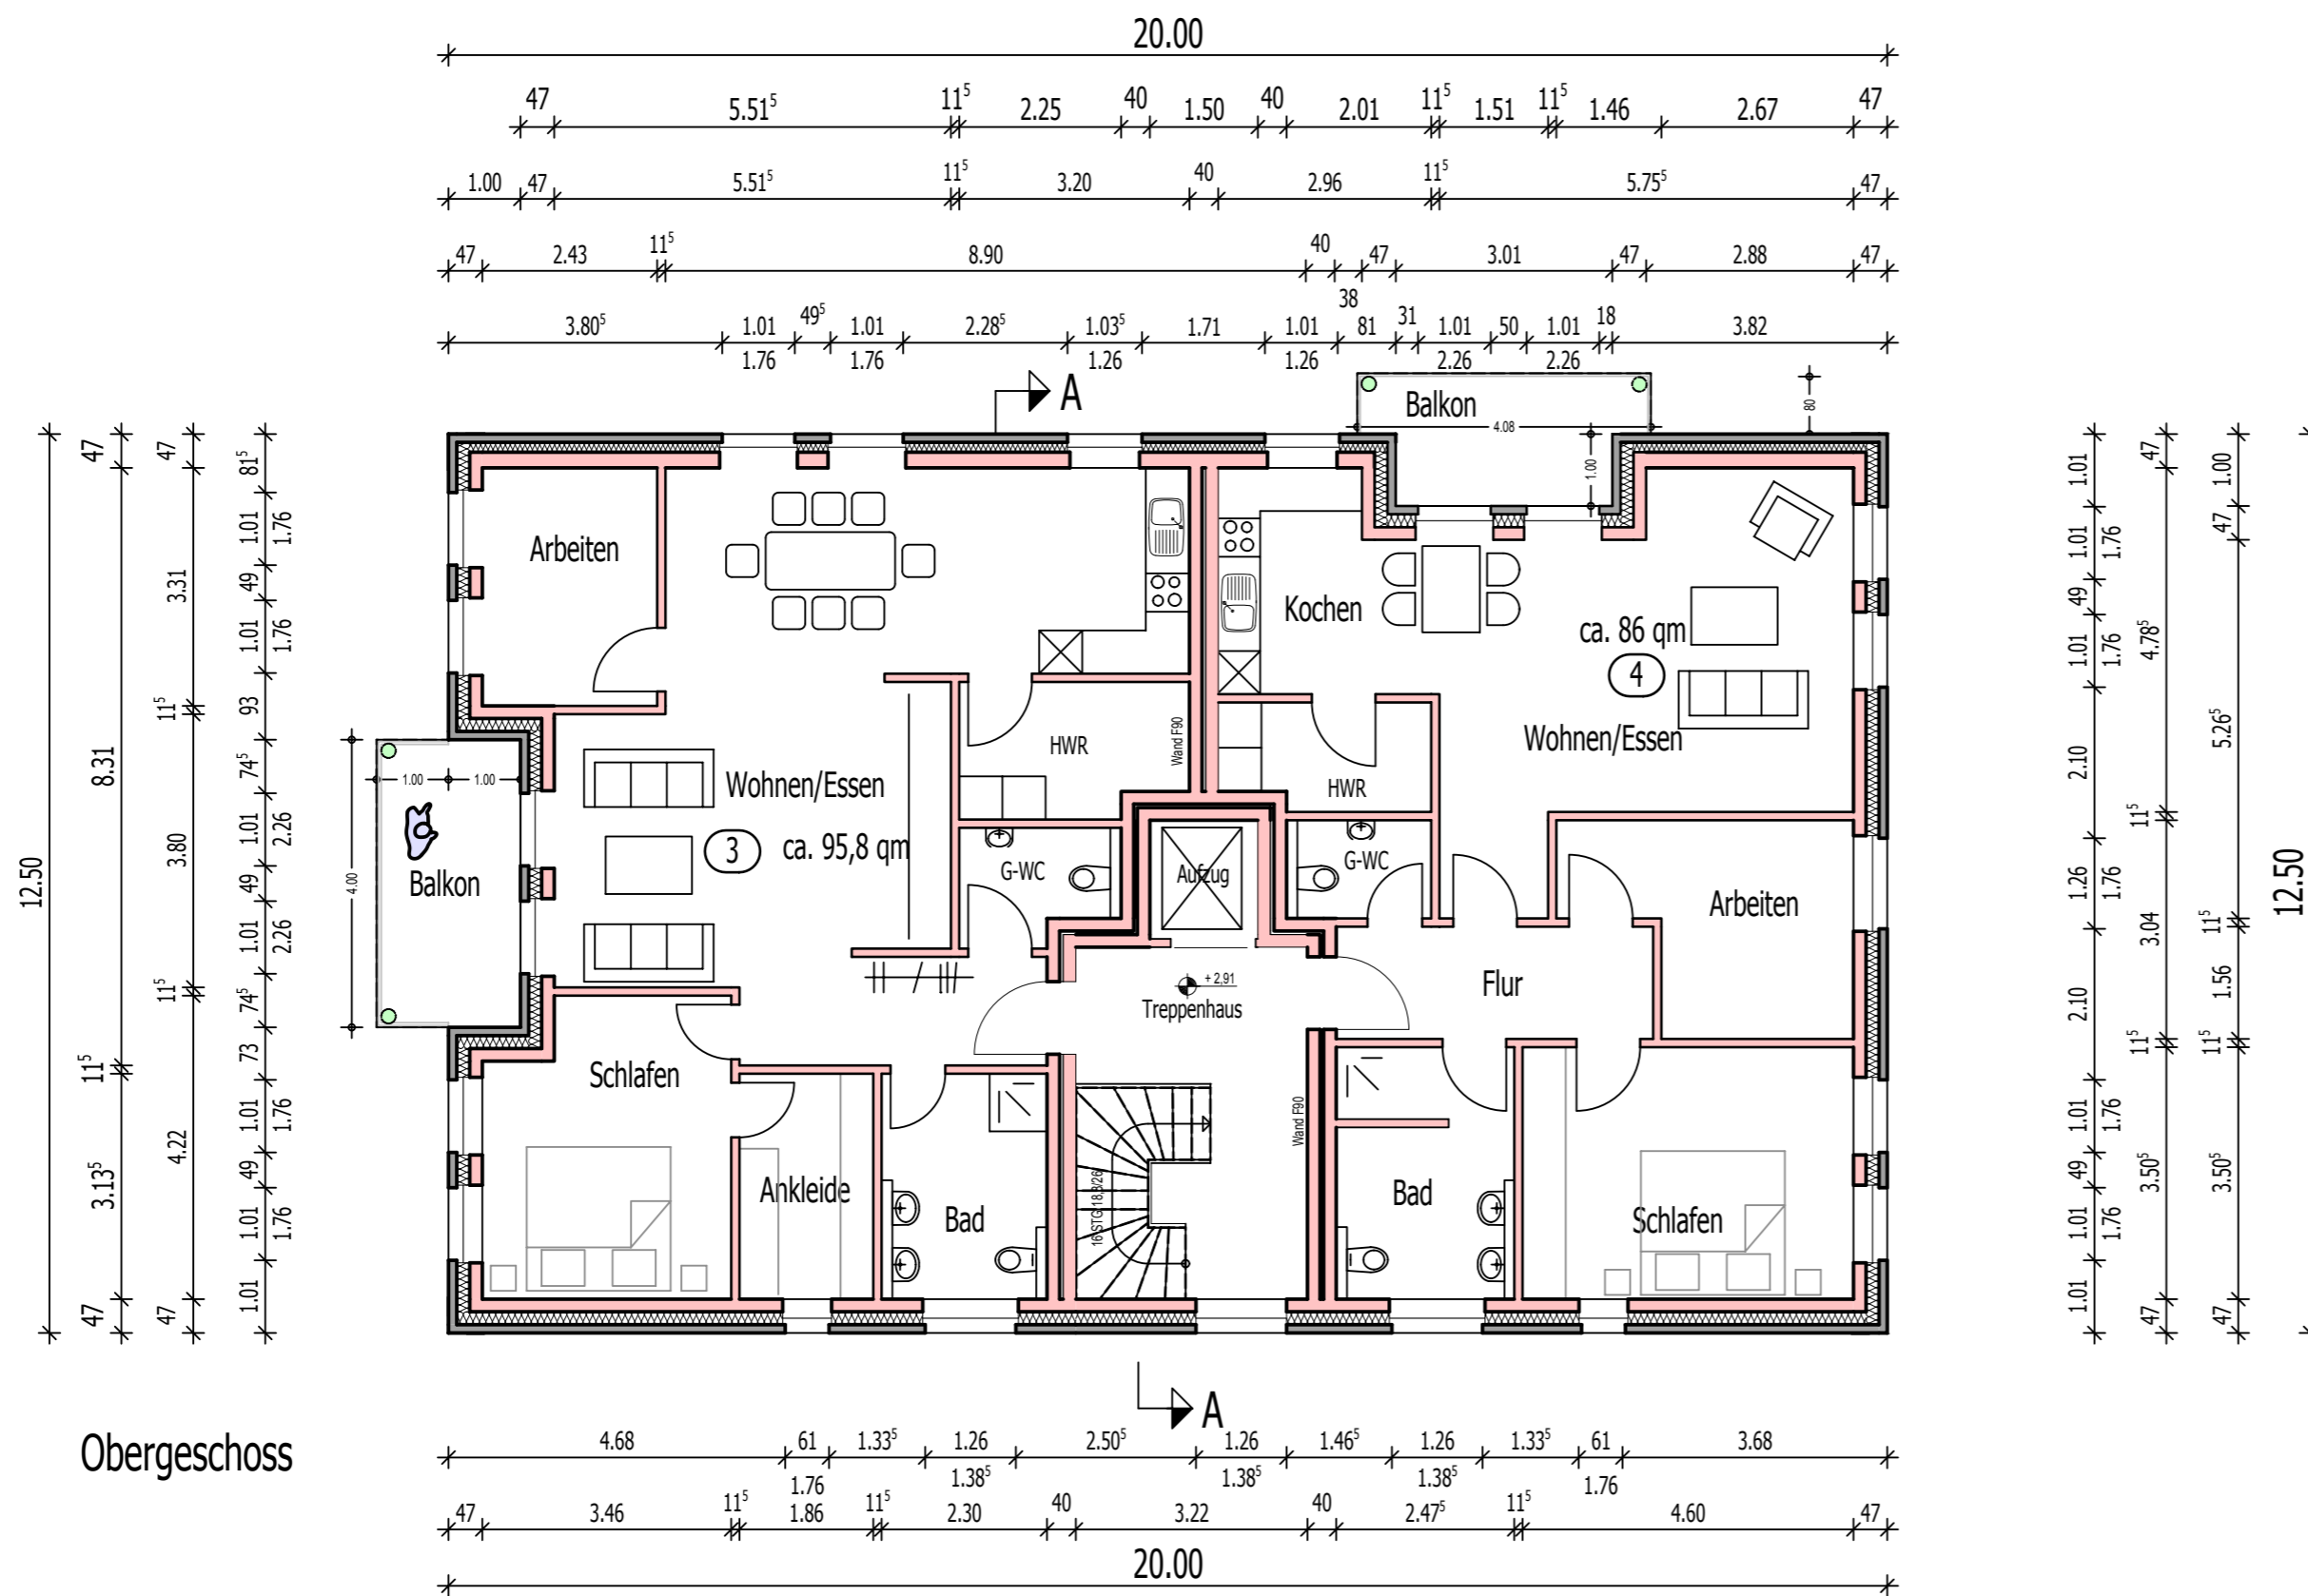

Dau Immobilien GmbH 26180 Rastede Oldenburger Straße 280 04402 – 83 0 83 • Fair • Freundlich • Fachkundig			
Bauvorhaben:		Neubau eines Mehrfamilienwohnhaus mit 5 WE und Nebengebäude Eichendorferstr. 3 26160 Rastede	
Bauherr:		Dau Immobilien GmbH Oldenburger Str. 280 26180 Rastede	
Planbereich:		1. Obergeschoss Ansichten	
Maßstab:	Status:	Gezeichnet:	2 A
M 1/100	Entwurf	24.06.2017	
		Geändert:	
Unterschrift Bauherr:		Unterschrift Architekt:	