


# Gemeinde Rastede

Anlage 1 zu Vorlage 2017/192

## 74. Flächennutzungsplanänderung "Nethener Weg / Feldrosenweg"

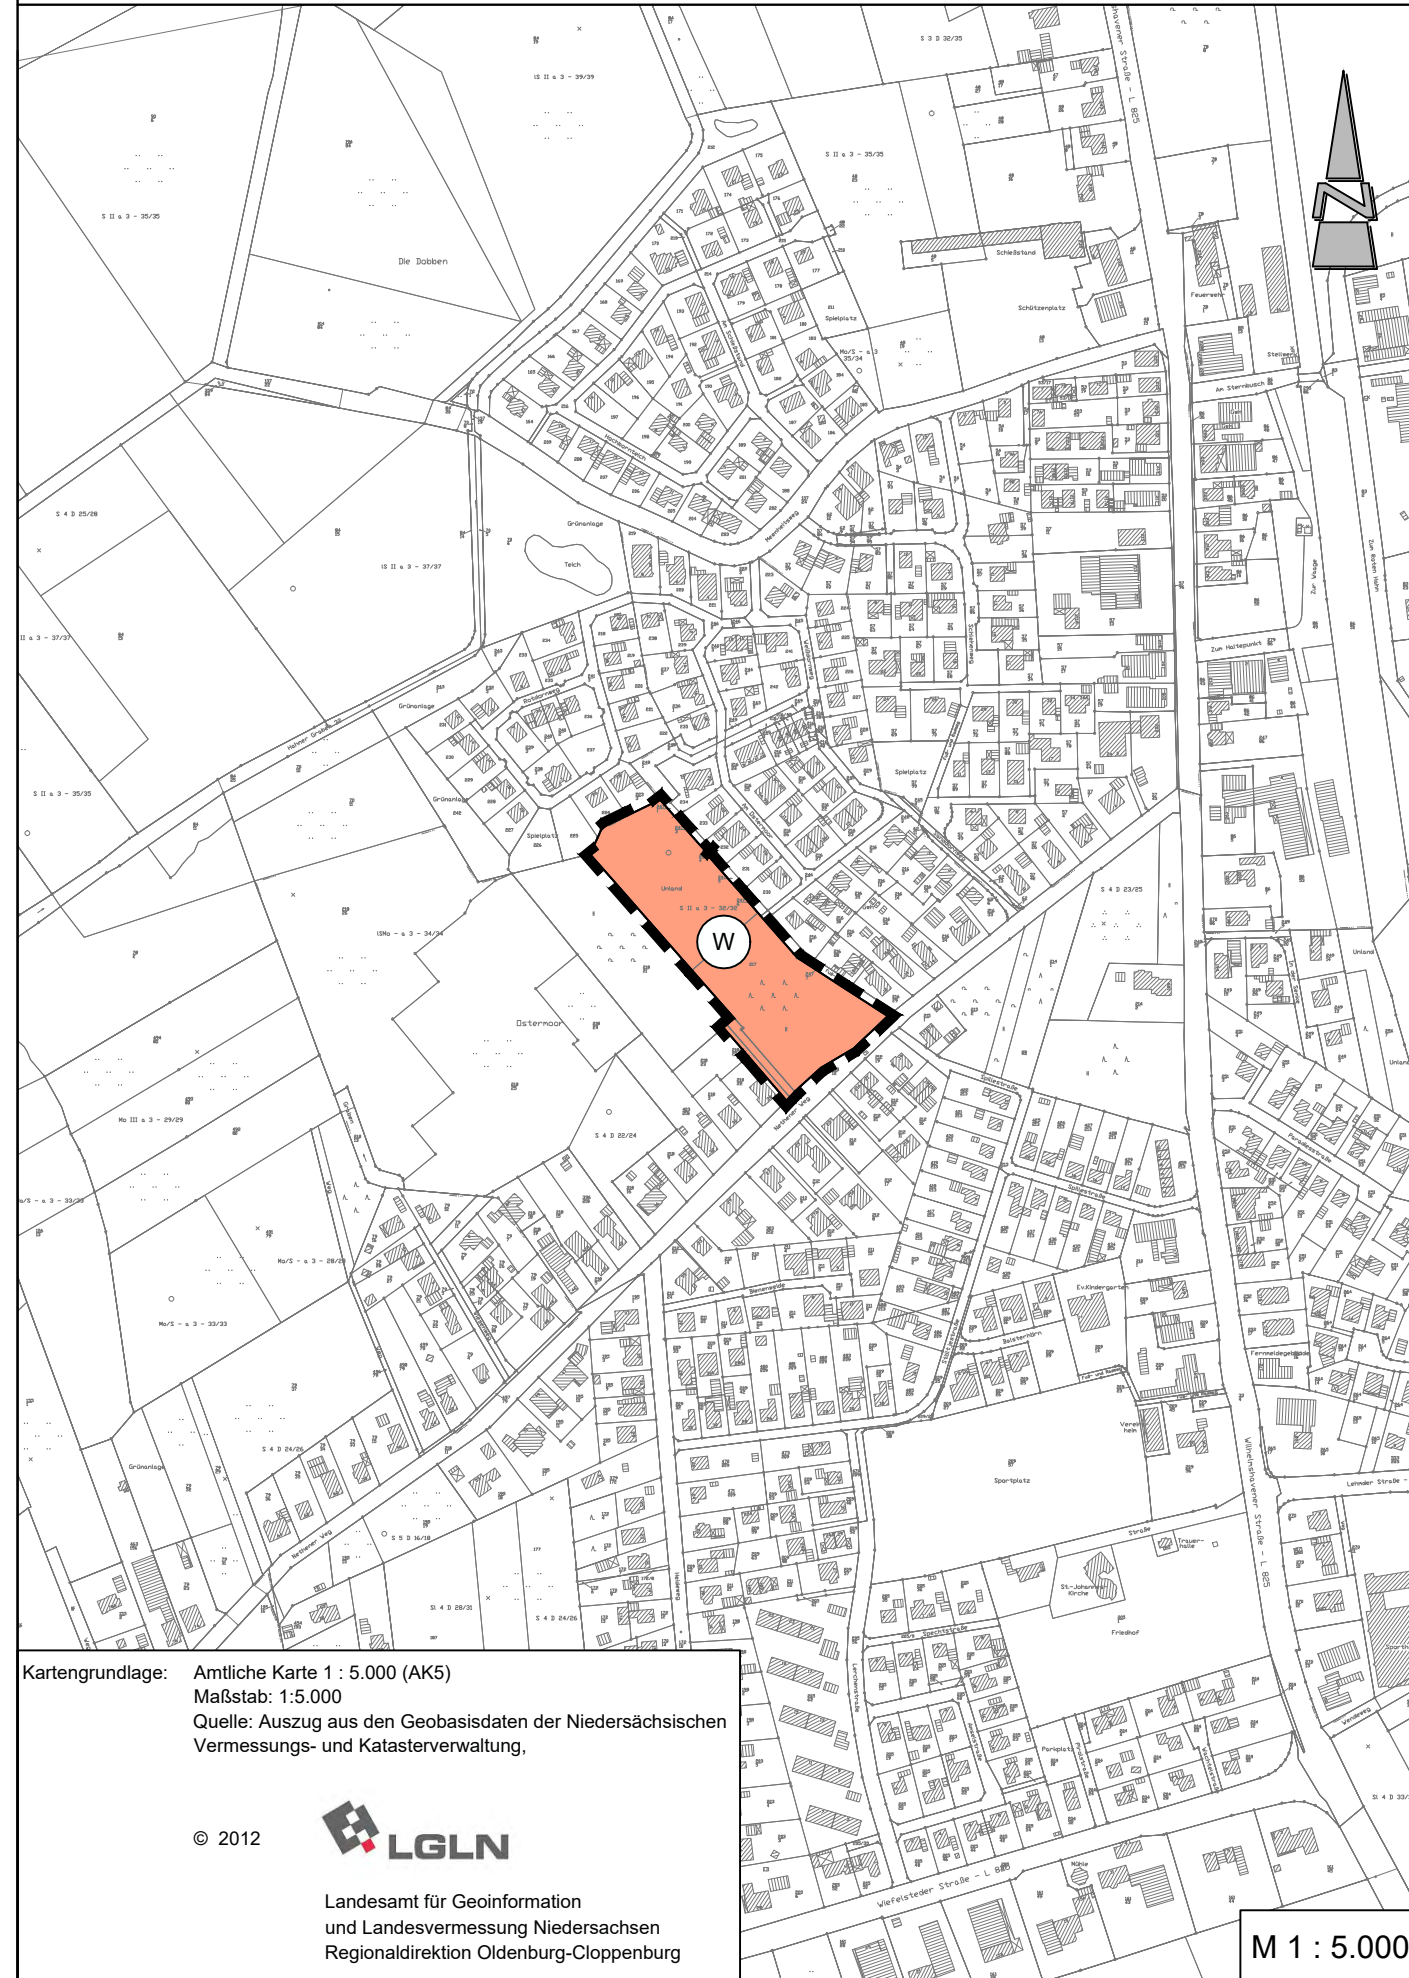

Kartengrundlage: Amtliche Karte 1 : 5.000 (AK5)  
 Maßstab: 1:5.000  
 Quelle: Auszug aus den Geobasisdaten der Niedersächsischen Vermessungs- und Katasterverwaltung,

© 2012



Landesamt für Geoinformation  
 und Landesvermessung Niedersachsen  
 Regionaldirektion Oldenburg-Cluppenburg

M 1 : 5.000

### Präambel und Ausfertigung

Aufgrund des § 1 Abs. 3 des Baugesetzbuches (BauGB) i. V. m. § 58 des Niedersächsischen Kommunalverfassungsgesetzes (NKomVG) hat der Rat der Gemeinde Rastede in seiner Sitzung am ..... die 74. Änderung des Flächennutzungsplanes bestehend aus der Planzeichnung und der Begründung beschlossen.

Rastede, .....  
 ..... (Siegel)  
 Bürgermeister

### Verfahrensvermerke

Der Entwurf der 74. Änderung des Flächennutzungsplanes wurde ausgearbeitet vom Planungsbüro Diekmann & Mosebach, Rastede.

### Aufstellungsbeschluss

Der Verwaltungsausschuss der Gemeinde Rastede hat in seiner Sitzung am ..... die Aufstellung der 74. Änderung des Flächennutzungsplanes beschlossen. Der Aufstellungsbeschluss ist gemäß § 2 Abs. 1 BauGB am ..... ortsüblich bekannt gemacht.

Rastede, .....  
 .....  
 Bürgermeister

### Öffentliche Auslegung

Der Verwaltungsausschuss der Gemeinde Rastede hat in seiner Sitzung am ..... dem Entwurf der 74. Änderung des Flächennutzungsplanes und der Begründung zugestimmt und seine öffentliche Auslegung gemäß § 3 Abs. 2 BauGB beschlossen. Ort und Dauer der öffentlichen Auslegung wurden am ..... ortsüblich bekannt gemacht. Der Entwurf der 74. Flächennutzungsplanänderung hat mit der Begründung und den wesentlichen, bereits vorliegenden umweltbezogenen Stellungnahmen vom ..... bis ..... gemäß § 3 Abs. 2 BauGB öffentlich ausgelegen.

Rastede, .....  
 .....  
 Bürgermeister

### Feststellungsbeschluss

Der Rat der Gemeinde Rastede hat nach Prüfung der Stellungnahmen gemäß § 3 Abs. 2 BauGB die 74. Änderung des Flächennutzungsplanes nebst Begründung in seiner Sitzung am ..... beschlossen.

Rastede, .....  
 .....  
 Bürgermeister

### Genehmigung

Die 74. Änderung des Flächennutzungsplanes ist mit Verfügung (Az.:.....) vom heutigen Tage unter Auflagen / mit Maßgaben / Ausnahme der durch ..... kenntlich gemachten Teile gemäß § 6 BauGB genehmigt.

Westerstede, .....  
 .....  
 Landkreis Ammerland  
 Landrat  
 im Auftrage

### Beitrittsbeschluss

Der Rat der Gemeinde Rastede ist den in der Genehmigungsverfügung vom ..... (Az.: s.o.) aufgeführten Maßgaben/Auflagen/Ausnahmen in seiner Sitzung am ..... beigetreten. Der betroffenen Öffentlichkeit sowie den berührten Behörden und sonstigen Trägern öffentlicher Belange wurde mit Schreiben vom ..... gemäß § 4a Abs. 3, Satz 4 BauGB Gelegenheit zur Stellungnahme bis zum ..... gegeben. Ort und Dauer der öffentlichen Auslegung wurden am ..... ortsüblich bekannt gemacht. Die 74. Änderung des Flächennutzungsplanes und die Begründung haben wegen der Maßgaben /Auflagen gemäß § 4a Abs. 3, Satz 1 i. V. m. § 3 Abs. 2 BauGB vom ..... bis ..... öffentlich ausgelegen.

Rastede, .....  
 .....  
 Bürgermeister

### Bekanntmachung

Die Erteilung der Genehmigung der 74. Änderung des Flächennutzungsplanes ist gemäß § 6 Abs. 5 BauGB am ..... ortsüblich bekannt gemacht worden. Die 74. Änderung des Flächennutzungsplanes ist damit am ..... wirksam geworden.

Rastede, .....  
 .....  
 Bürgermeister

### Verletzung von Vorschriften

Innerhalb von einem Jahr nach Wirksamwerden der 74. Änderung des Flächennutzungsplanes ist die Verletzung von Vorschriften beim Zustandekommen der 74. Änderung des Flächennutzungsplanes und der Begründung nicht geltend gemacht worden.

Rastede, .....  
 .....  
 Bürgermeister

### Planzeichenerklärung

#### 1. Art der baulichen Nutzung



Wohnbaufläche (W)

#### 2. Sonstige Planzeichen



Grenze des Geltungsbereiches der 74. Flächennutzungsplanänderung

Es gilt die Baunutzungsverordnung (BauNVO) 1990

**Gemeinde Rastede**  
 Landkreis Ammerland

74. Änderung des Flächennutzungsplanes  
 "Nethener Weg/Feldrosenweg"

Endfassung

Diekmann & Mosebach Regionalplanung Stadt- und Landschaftsplanung  
 Entwicklungs- und Projektmanagement

Oldenburger Straße 86 26180 Rastede Tel. (04402) 91 16 30 Fax 91 16 40

