
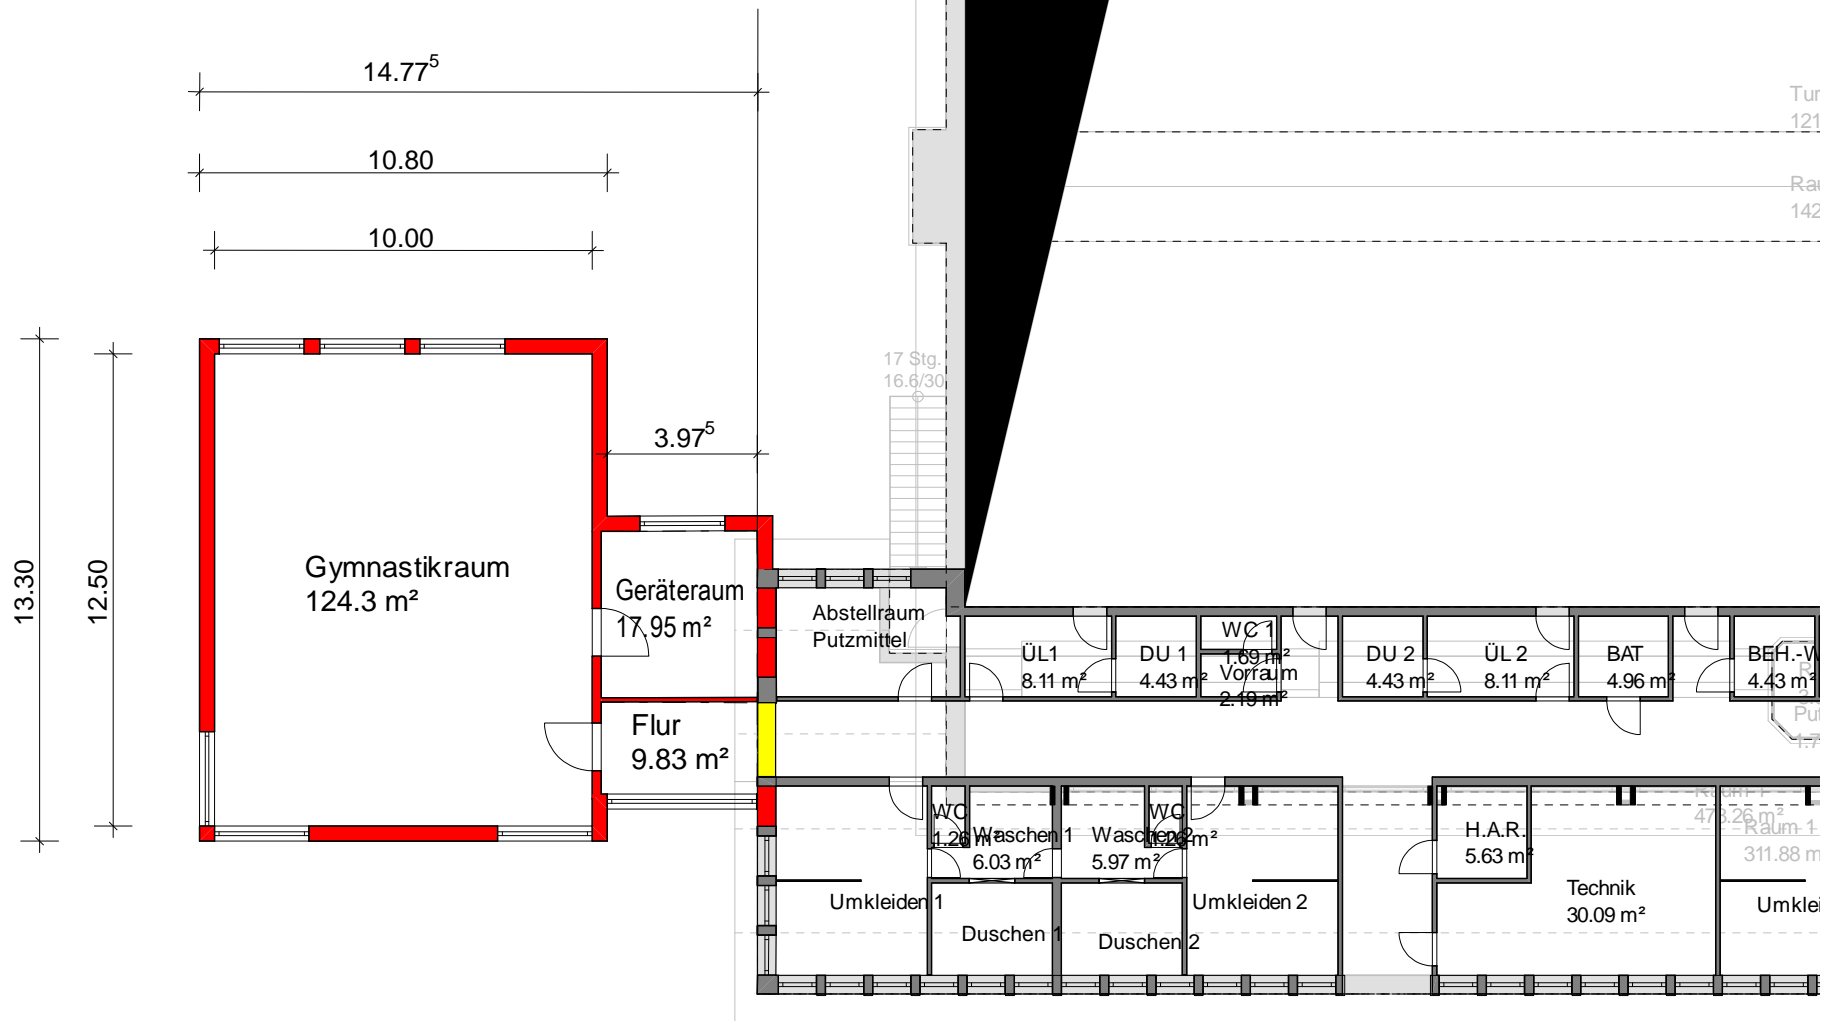


Anlage 1 zu Vorlage 2017/208

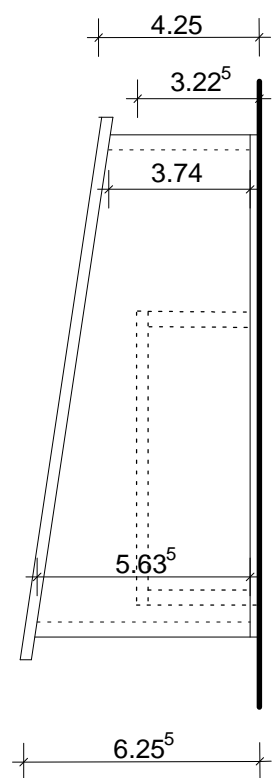

Sporthalle Wahnbek  
 Anbau eines Gymnastikraumes  
 Vorentwurf