


Regelquerschnitt Schützenhofstraße

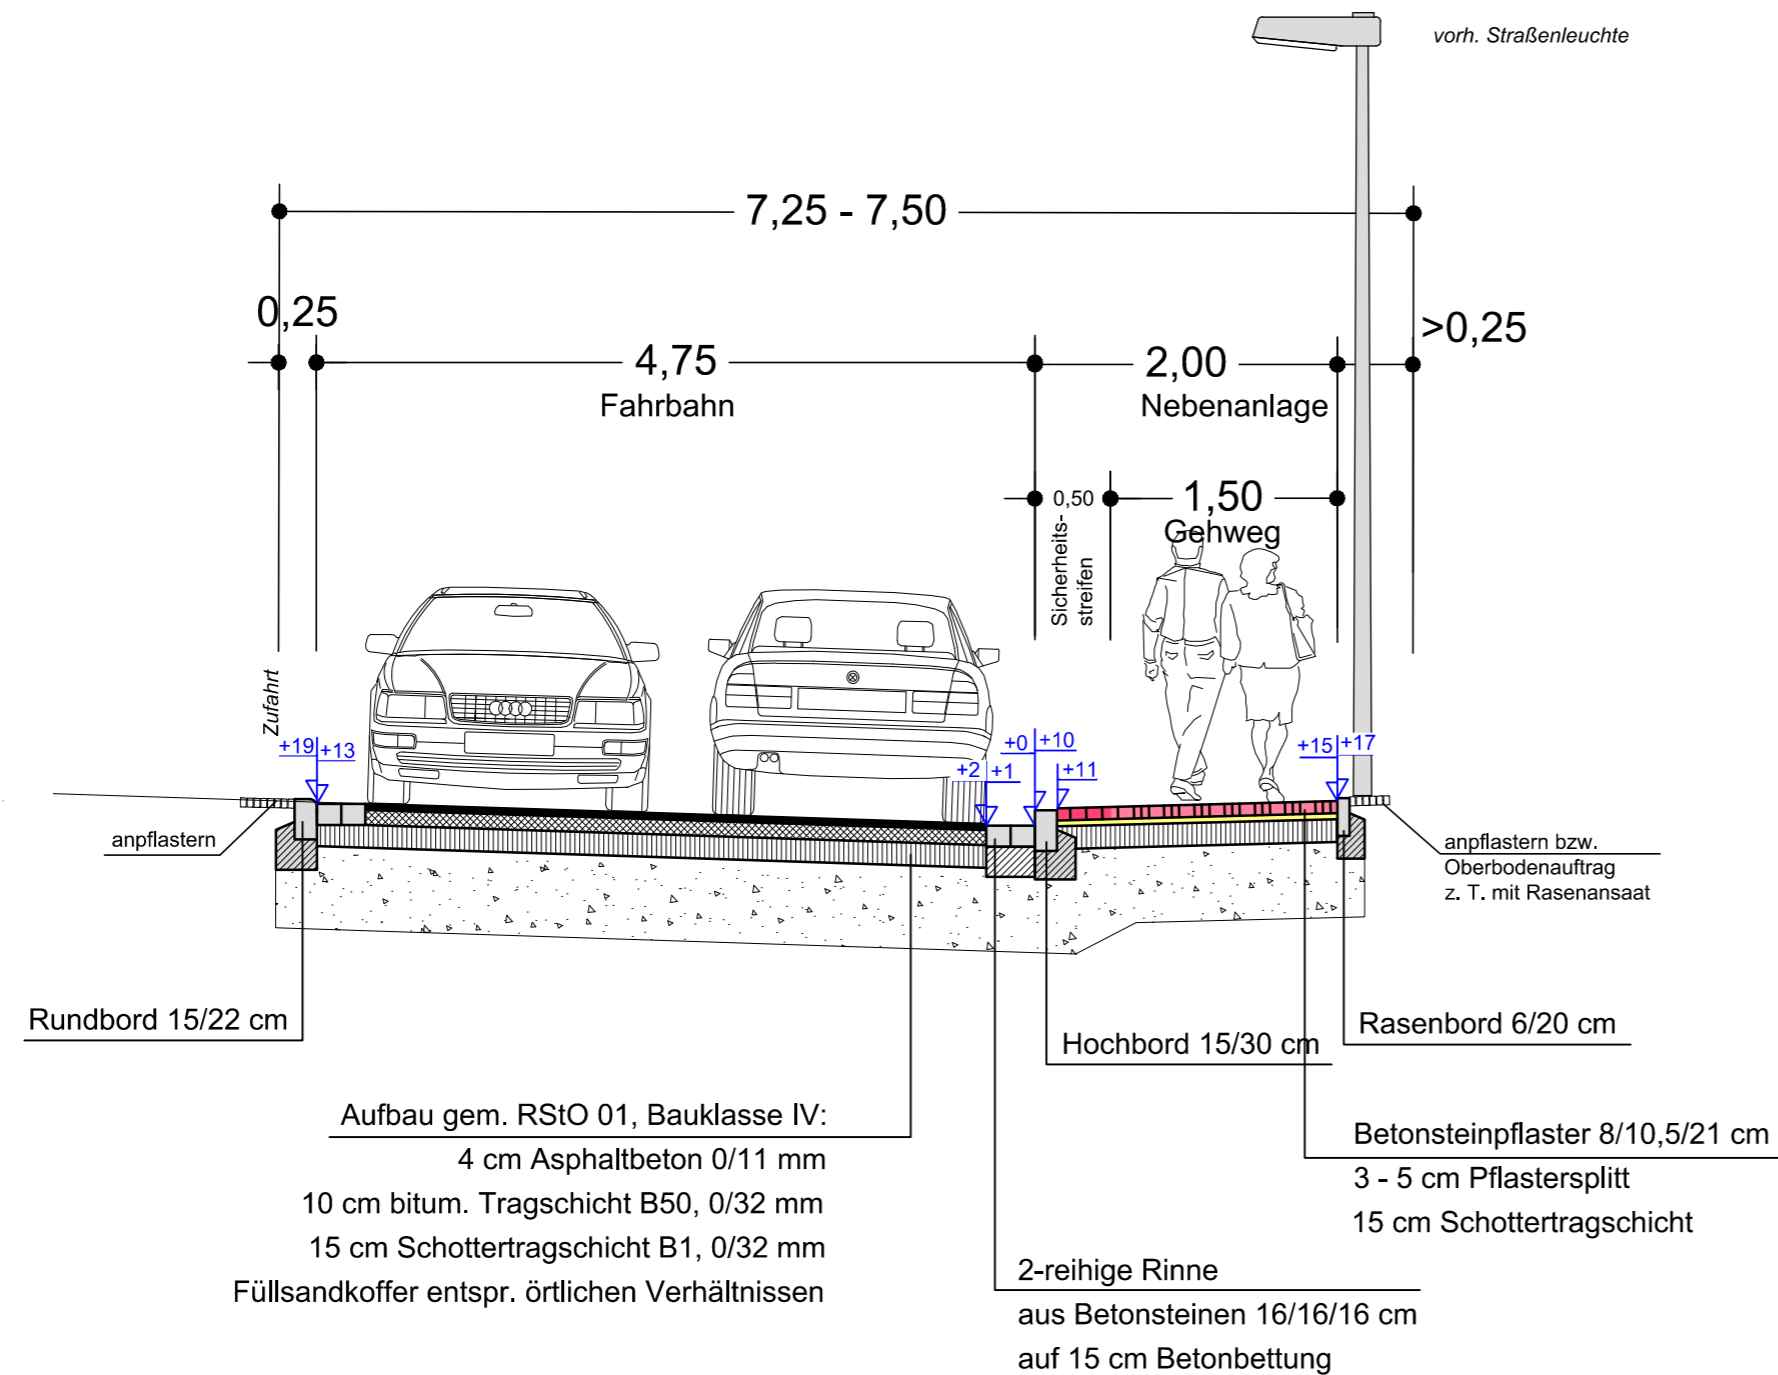

Nr.	Art der Änderung	Datum	Name	Zeichen

Planung:	Projekt-Nr.: 618.113			
 Ingenieurbüro Börjes GmbH & Co. KG 20666 Westerland Wilhelm-Geiler-Straße 7 wst@boerjes.de Tel.: 0 44 88 / 83 02-0 Fax: 0 44 88 / 83 02-70 http://www.boerjes.de	Datum	Name	Zeichen	
	bearbeitet	Oktober 2018	Henemann	
	gezeichnet	Oktober 2018	Kolitz	
	geprüft	Oktober 2018	Janssen	

Auftraggeber:  Gemeinde Rastede Sophienstraße 27 26180 Rastede	Unterlage:	
	Blatt Nr.:	Reg. Nr.:
Vorhaben: Ausbau der Schützenhofstraße in Rastede Entwurf	geprüft	
	Regelquerschnitt	
	Maßstab	1 : 50