


STUDIE
PALAIS RASTEDE
JANUAR 2018

KONZEPT
November 2017
M 1:1000



STUDIE
PALAIS
RASTEDE
Januar
2018

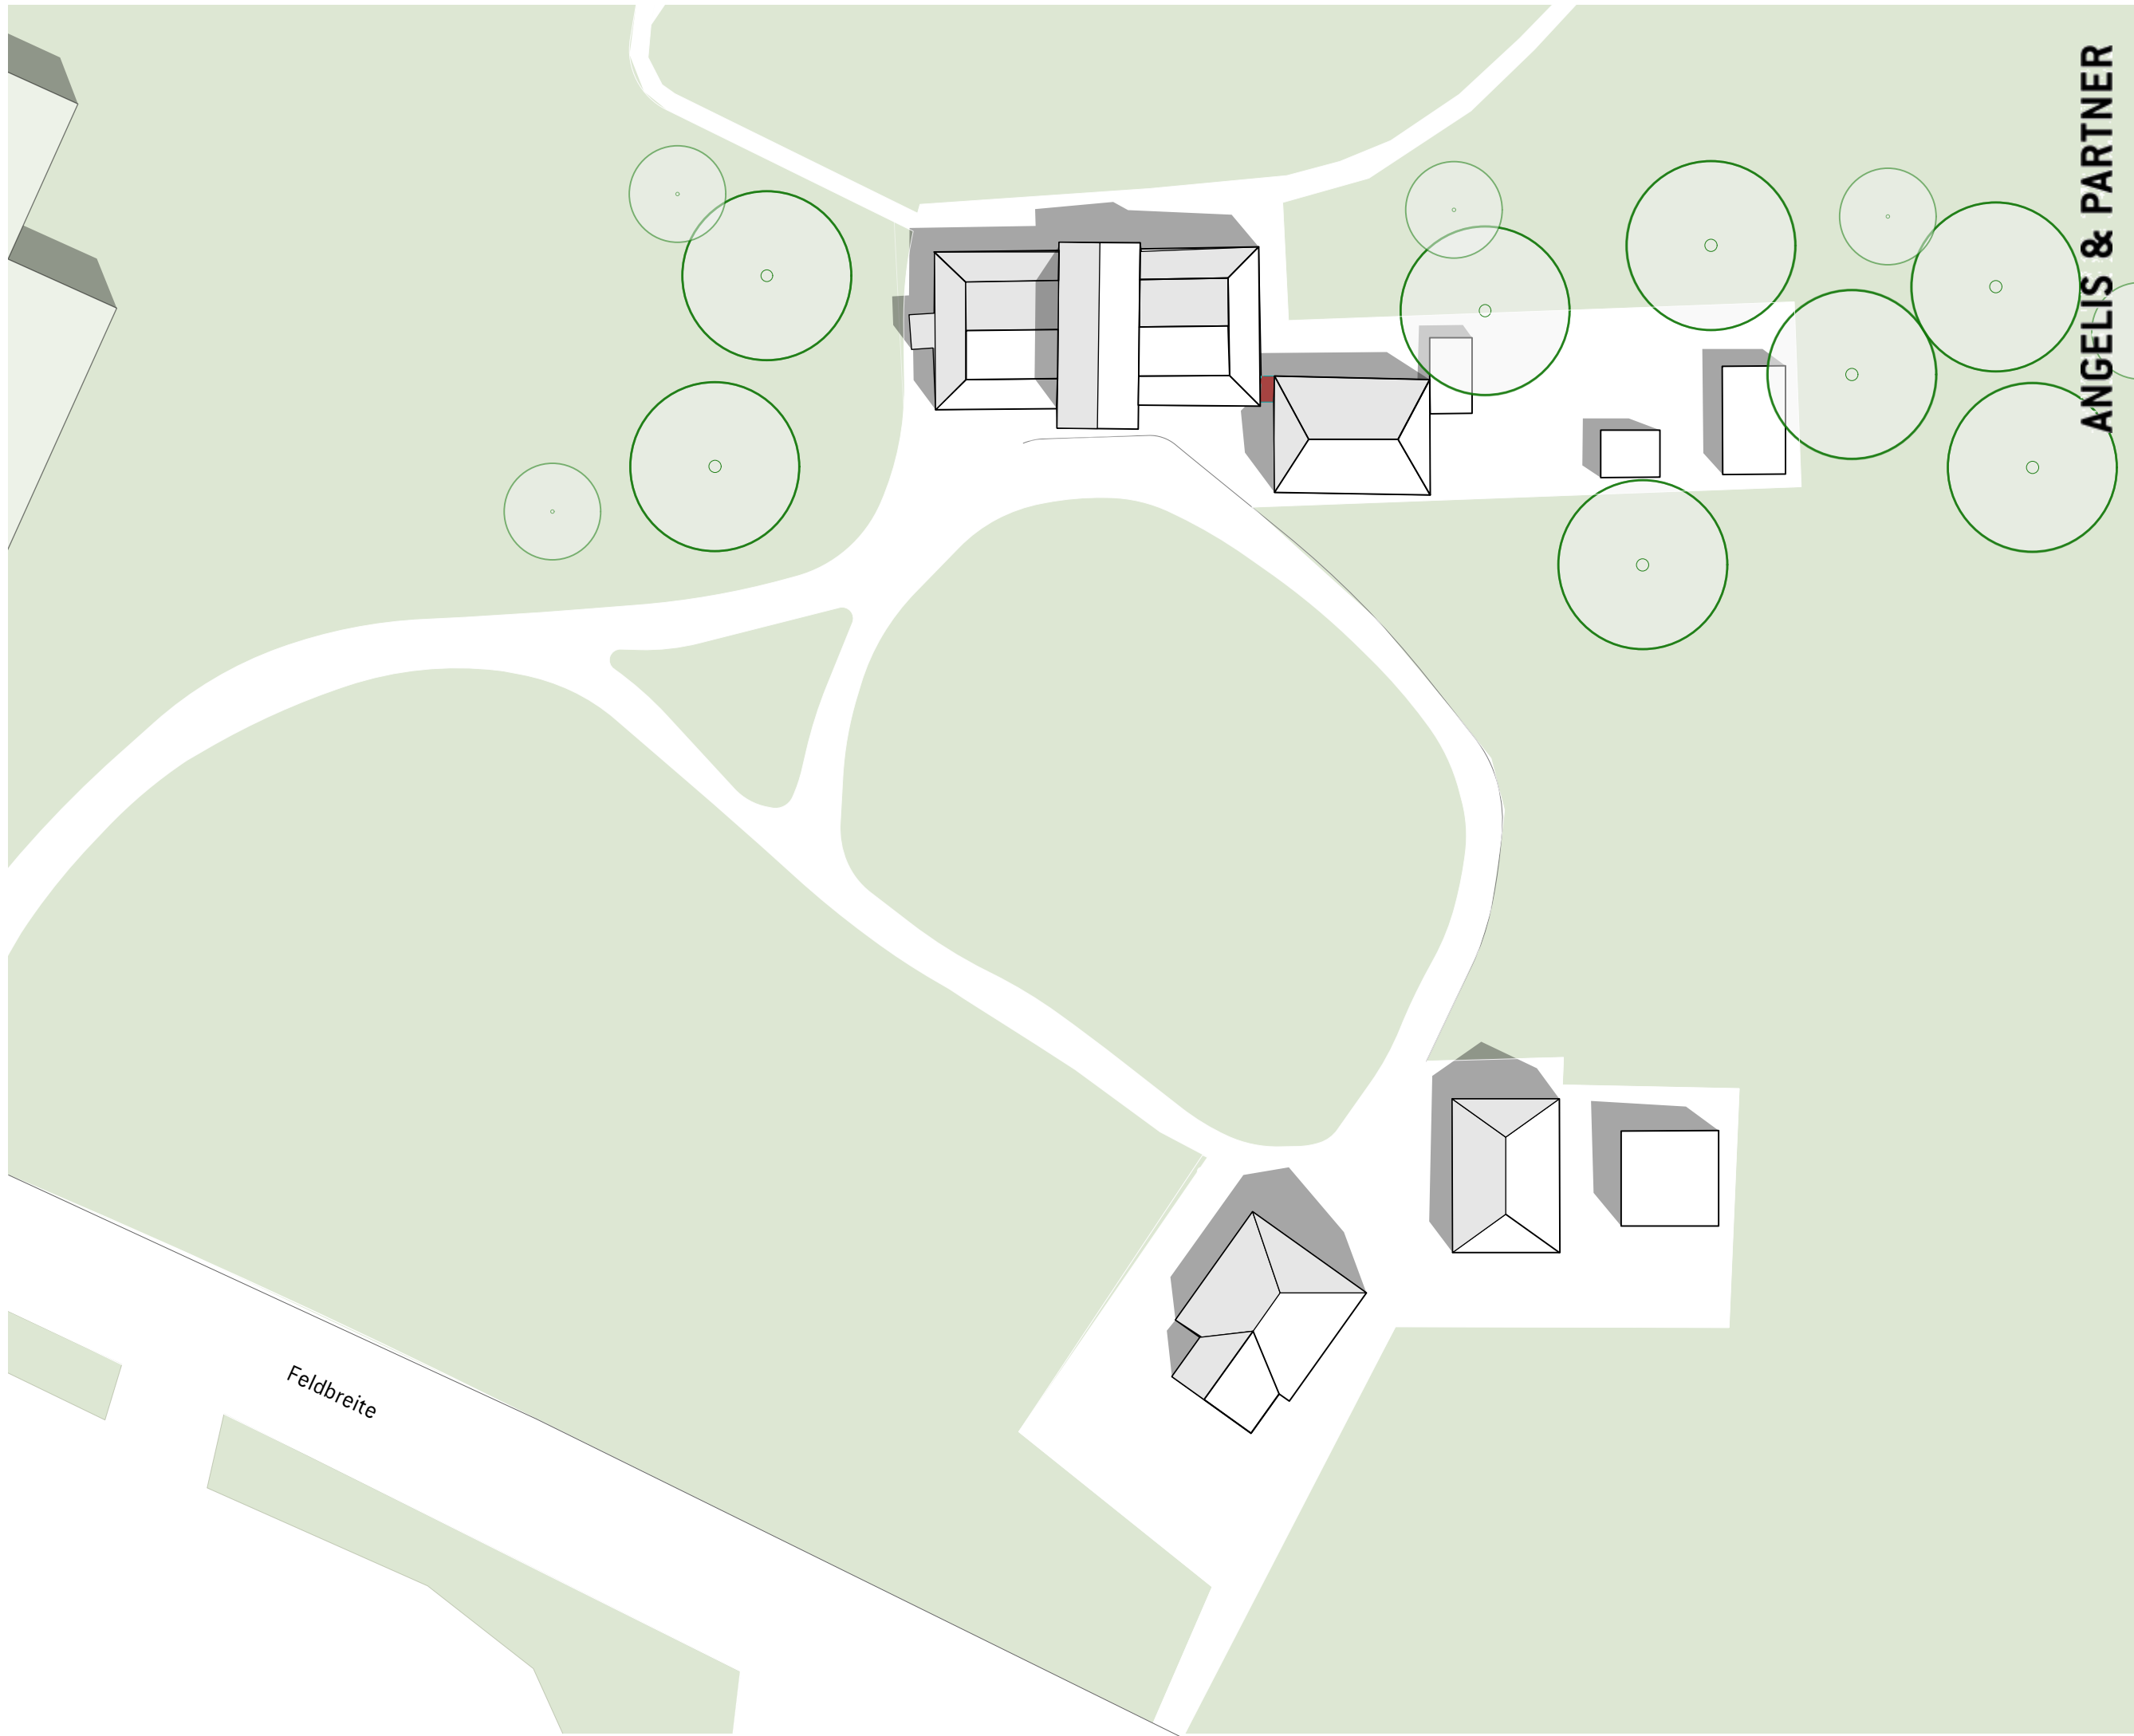


ANGELIS & PARTNER

LAGEPLAN
M 1:500

STUDIE
PALAIS
RASTEDE

Januar
2018

KONZEPT 01
NUTZUNG
EG

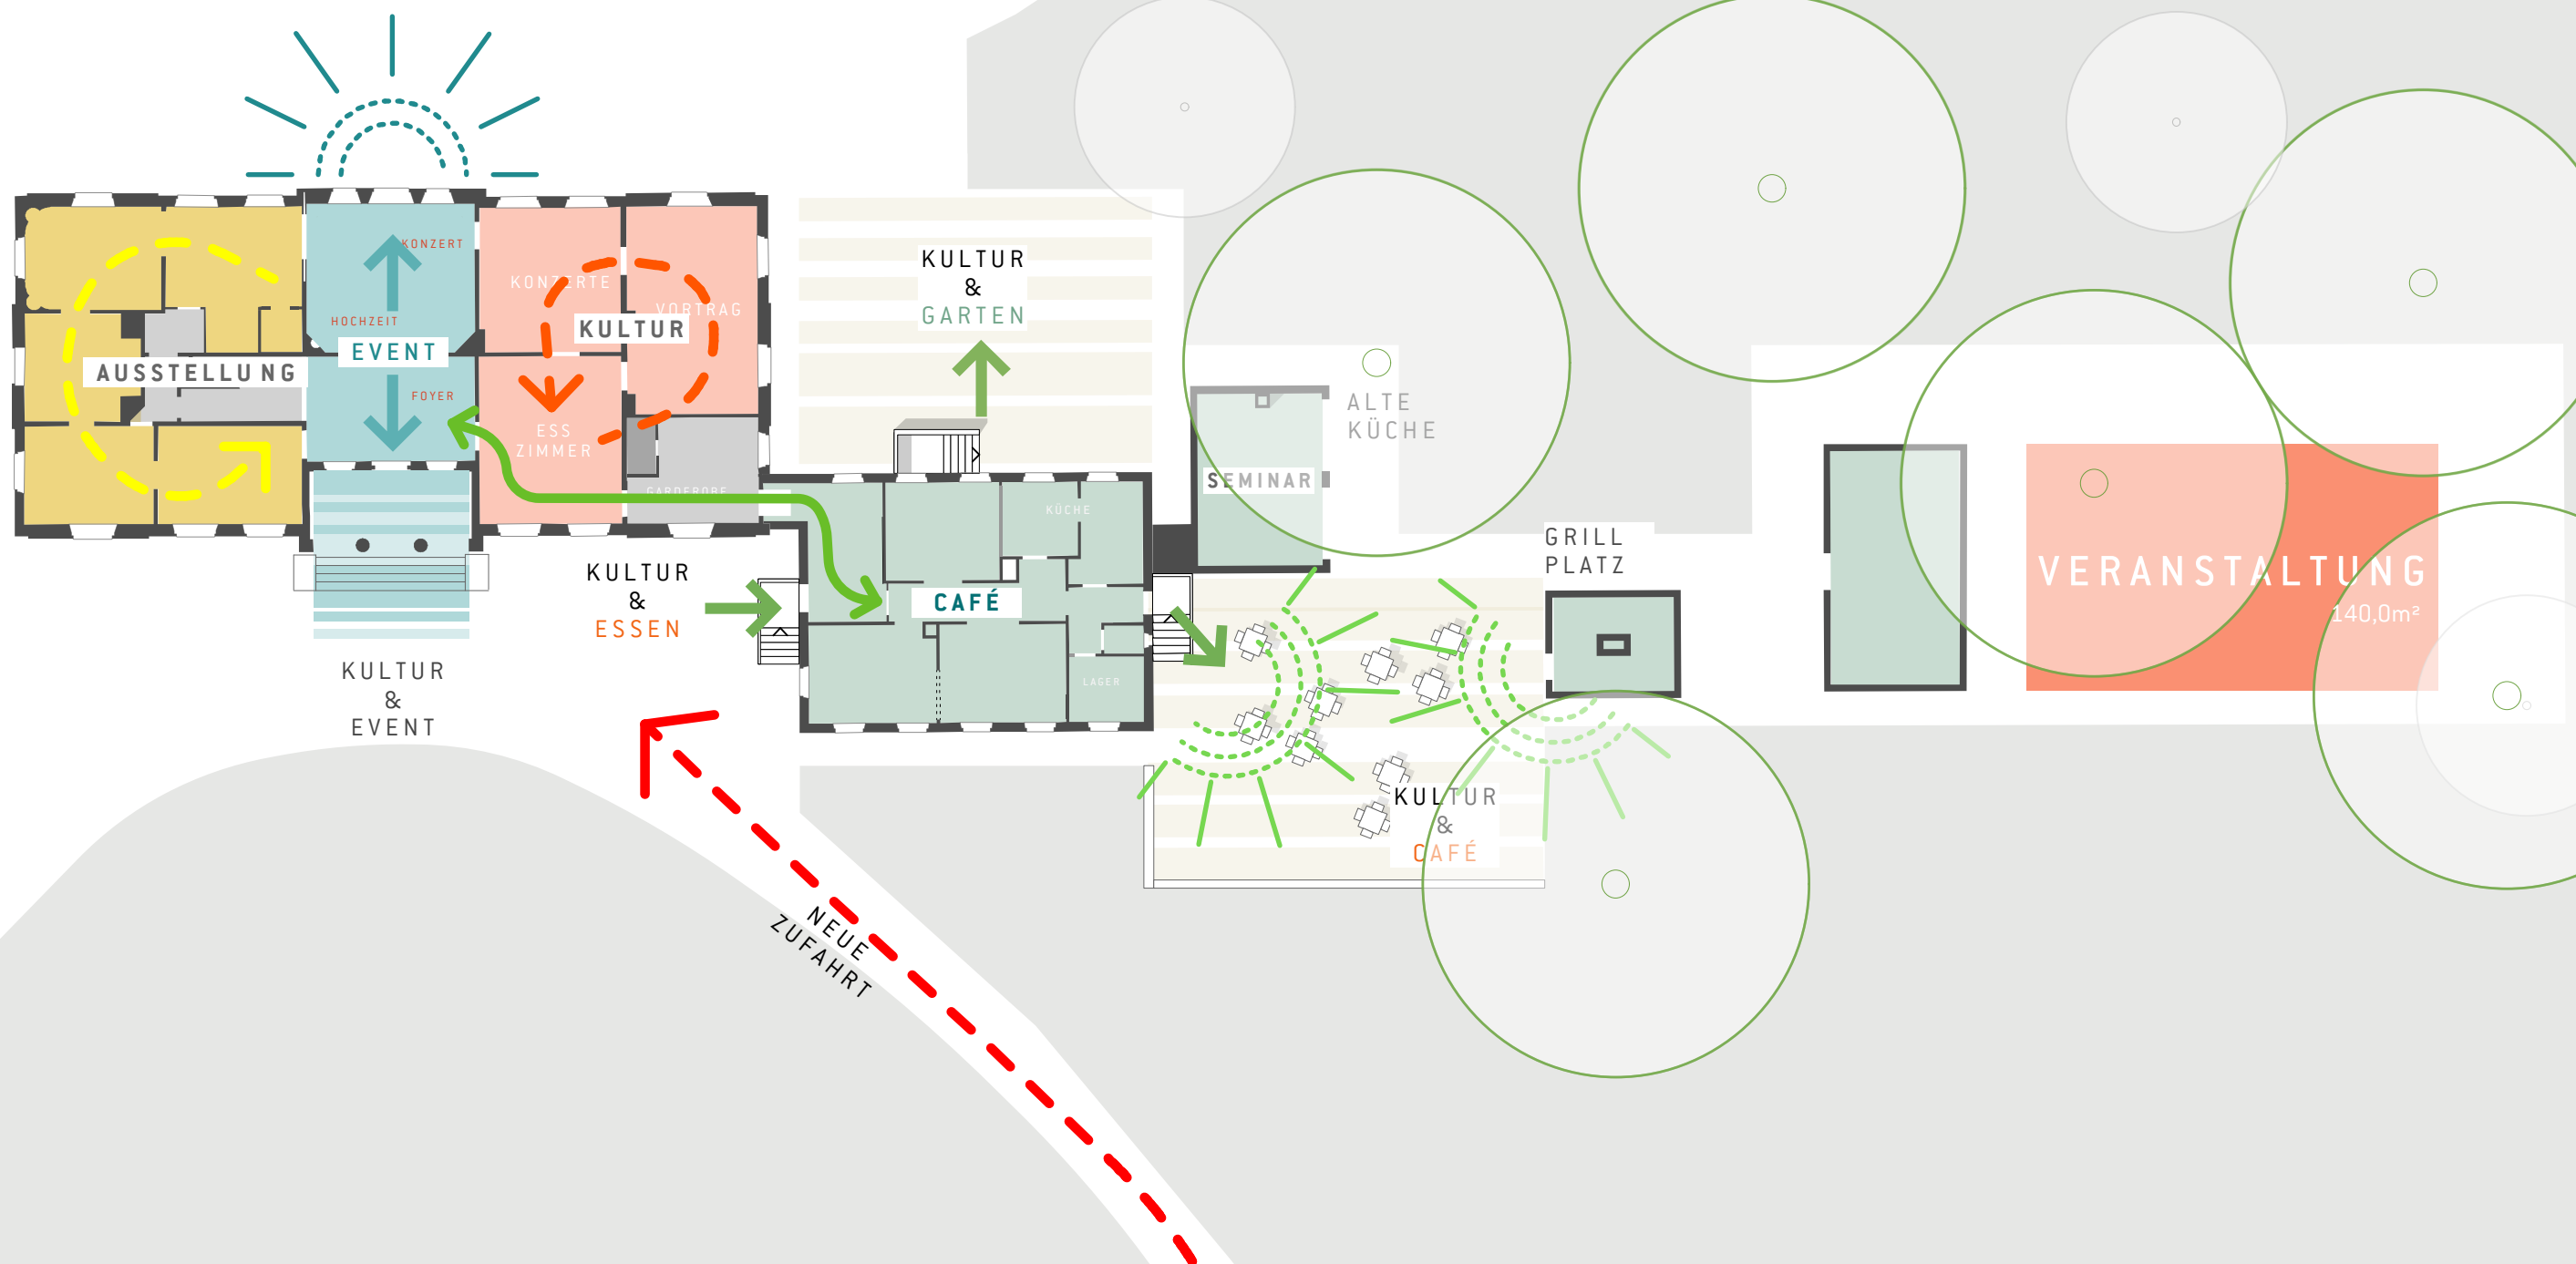


SCHEMA
M 1:250

STUDIE PALAIS RASTEDE

Januar
2018

KONZEPT 01 EG

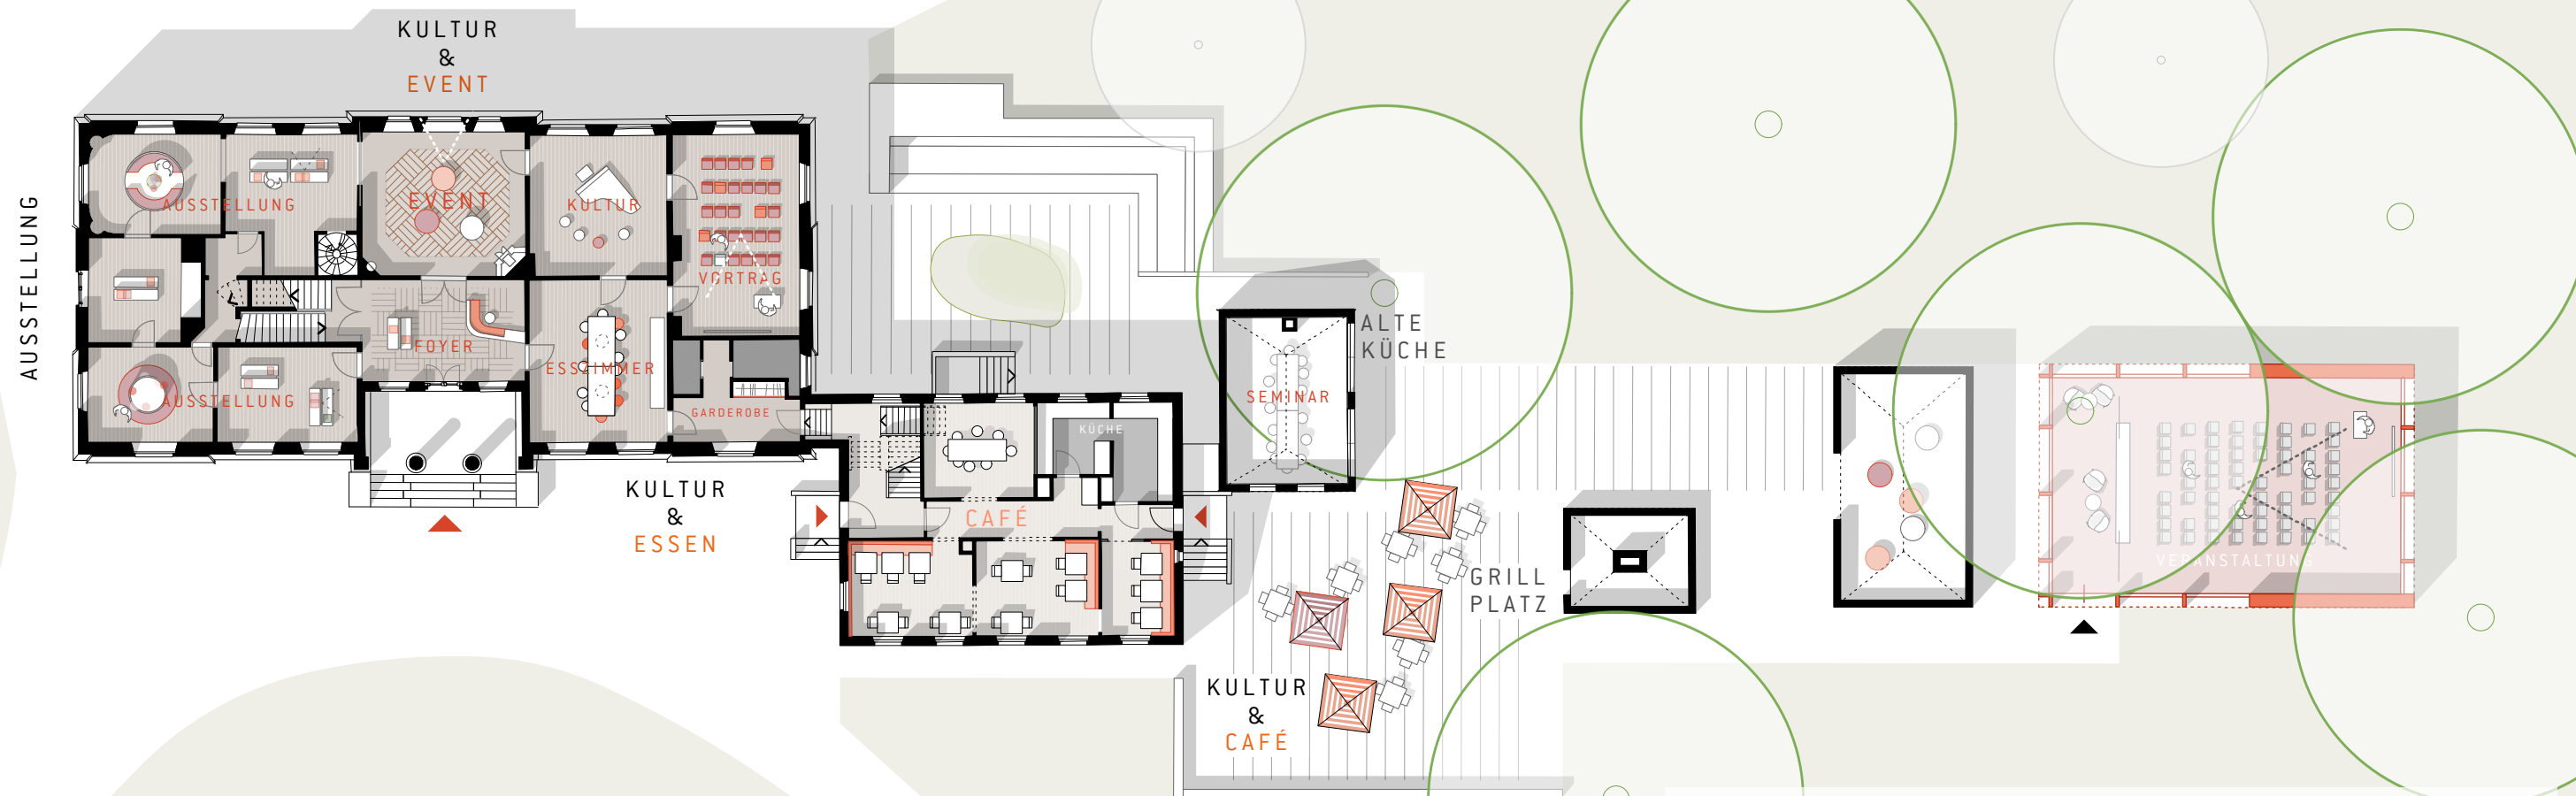

GRUNDRISS
M 1:250


Variante 01

- Veranstungssaal in Verlängerung der alten Nebengebäude
- + freie Veranstaltungsfläche > Größe nicht begrenzt
- + städtebauliche Ergänzung der denkmalgeschützten Nebengebäude
- keine direkte Anbindung an Bestandsbauten / Nutzungen
- Kollision mit Schützenswerten Baumbestand an dieser Stelle

STUDIE
PALAIS
RASTEDE

Januar
2018

KONZEPT 01

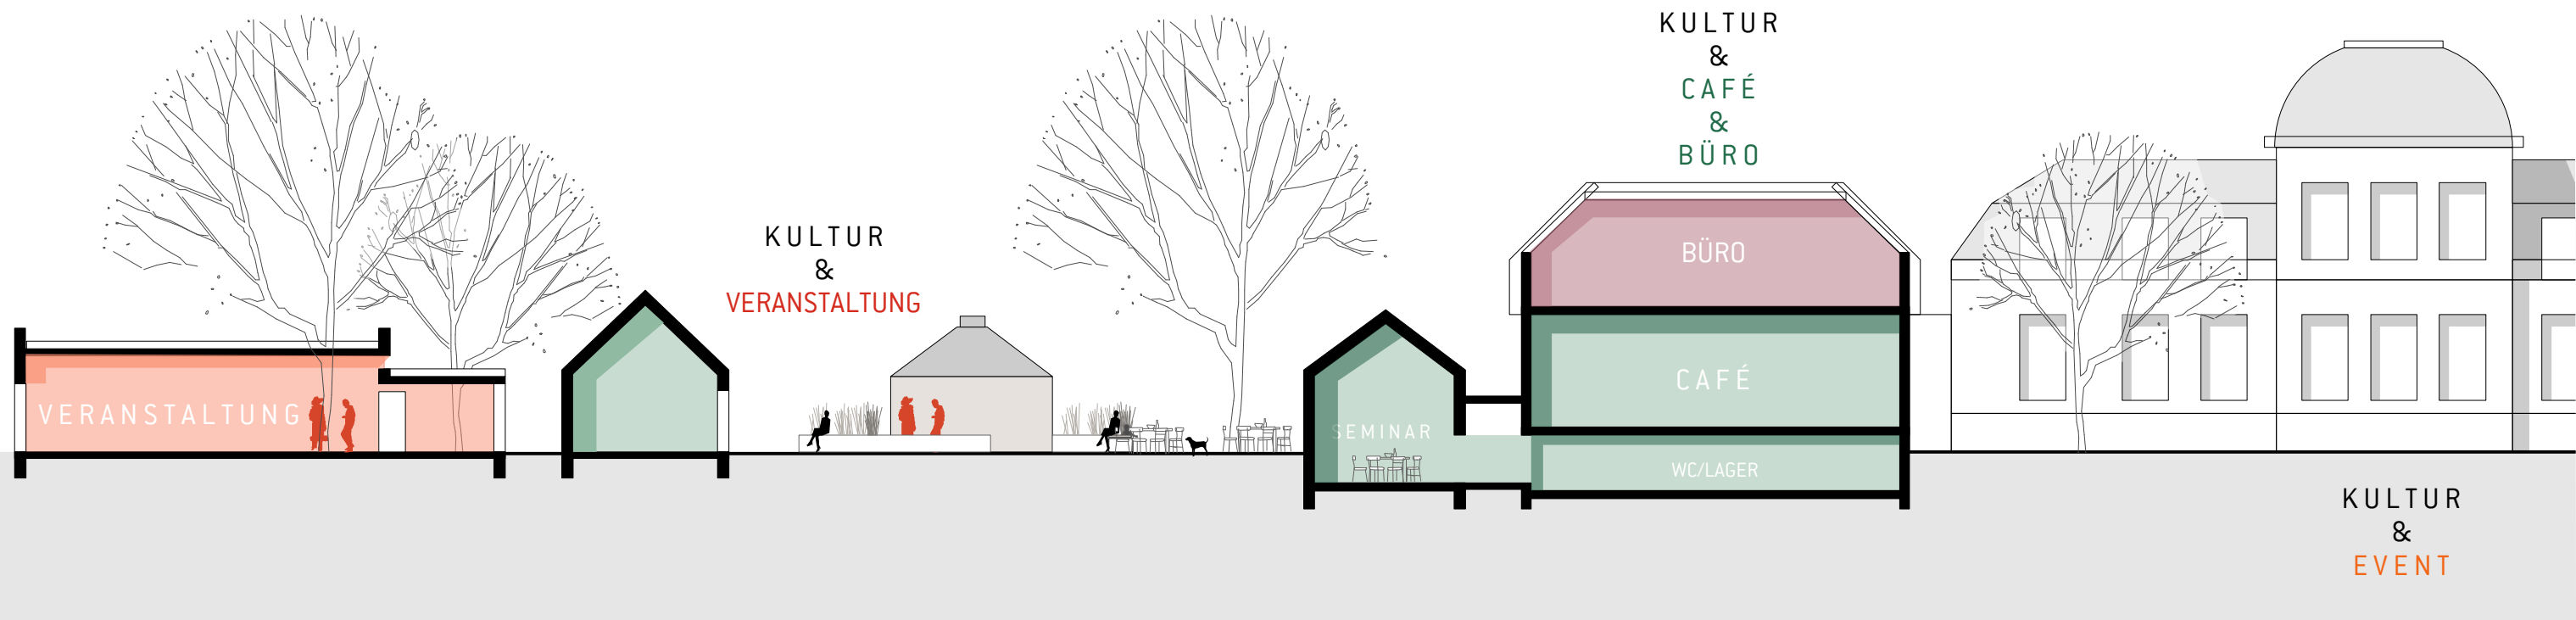

SCHEMASCHNITT
M 1:200

STUDIE
PALAIS
RASTEDE

Januar
2018


KONZEPT 01



STUDIE PALAIS RASTEDE

Januar
2018

KONZEPT 02 NUTZUNG EG

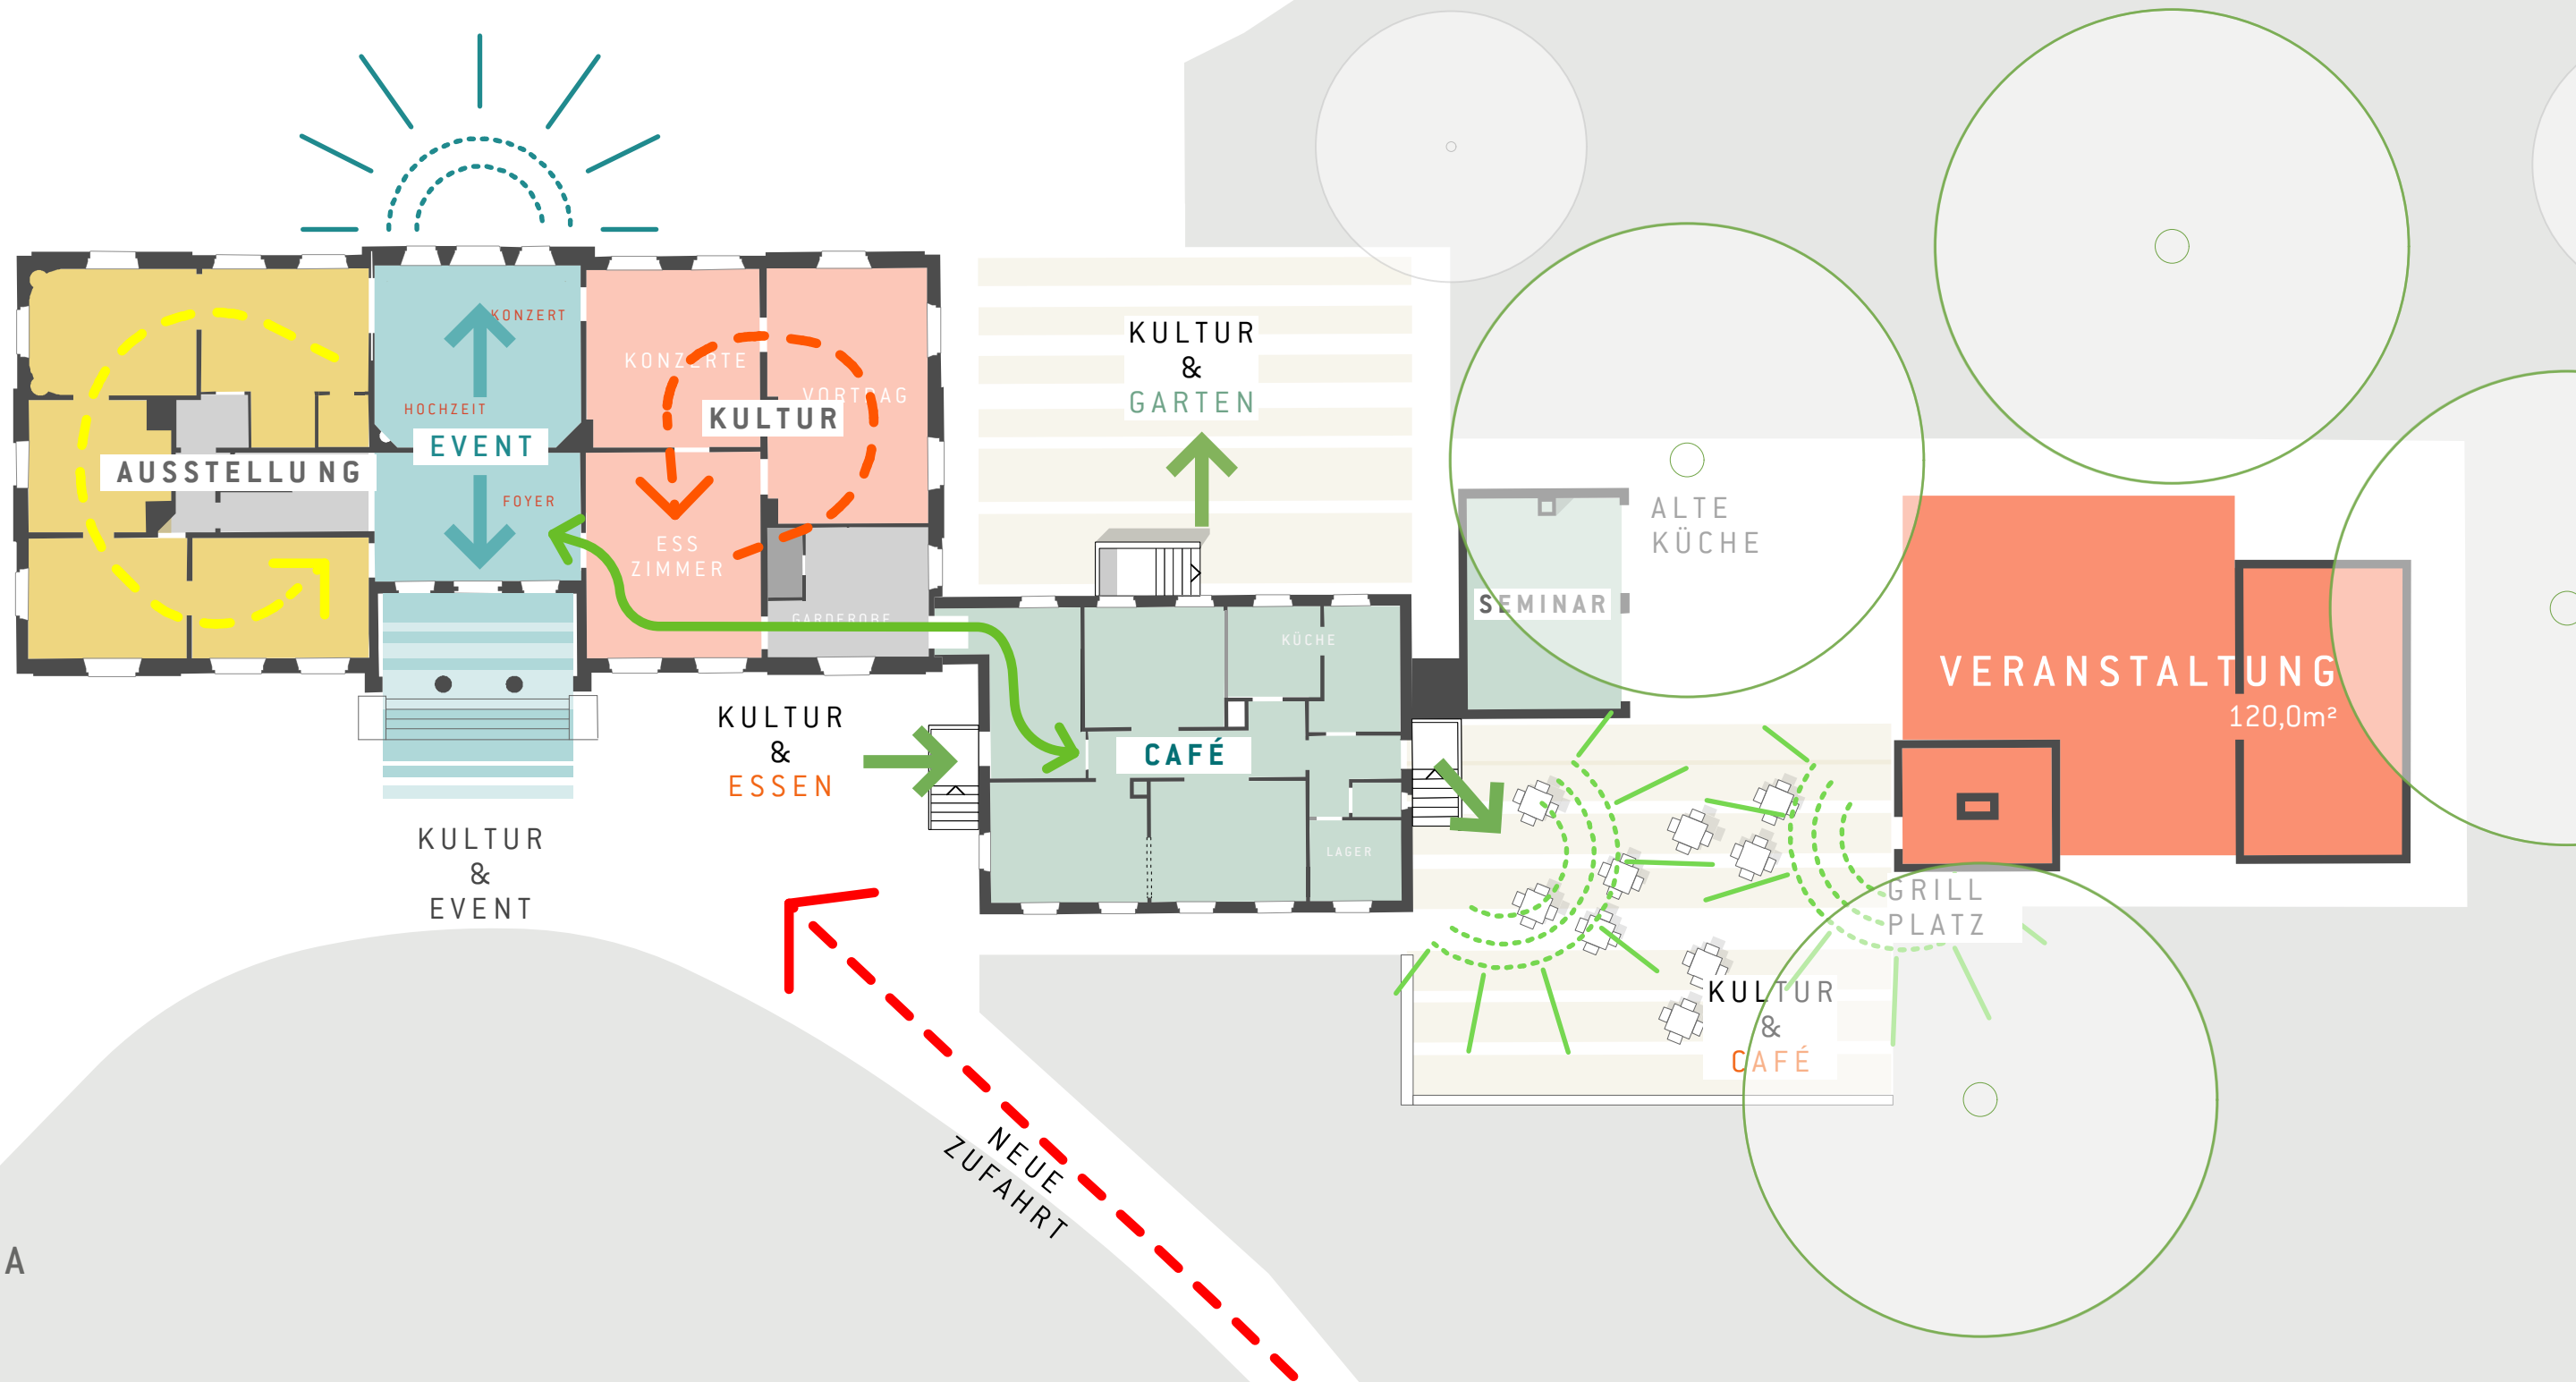


SCHEMA
M 1:250

STUDIE PALAIS RASTEDE

Januar
2018

KONZEPT 02 EG

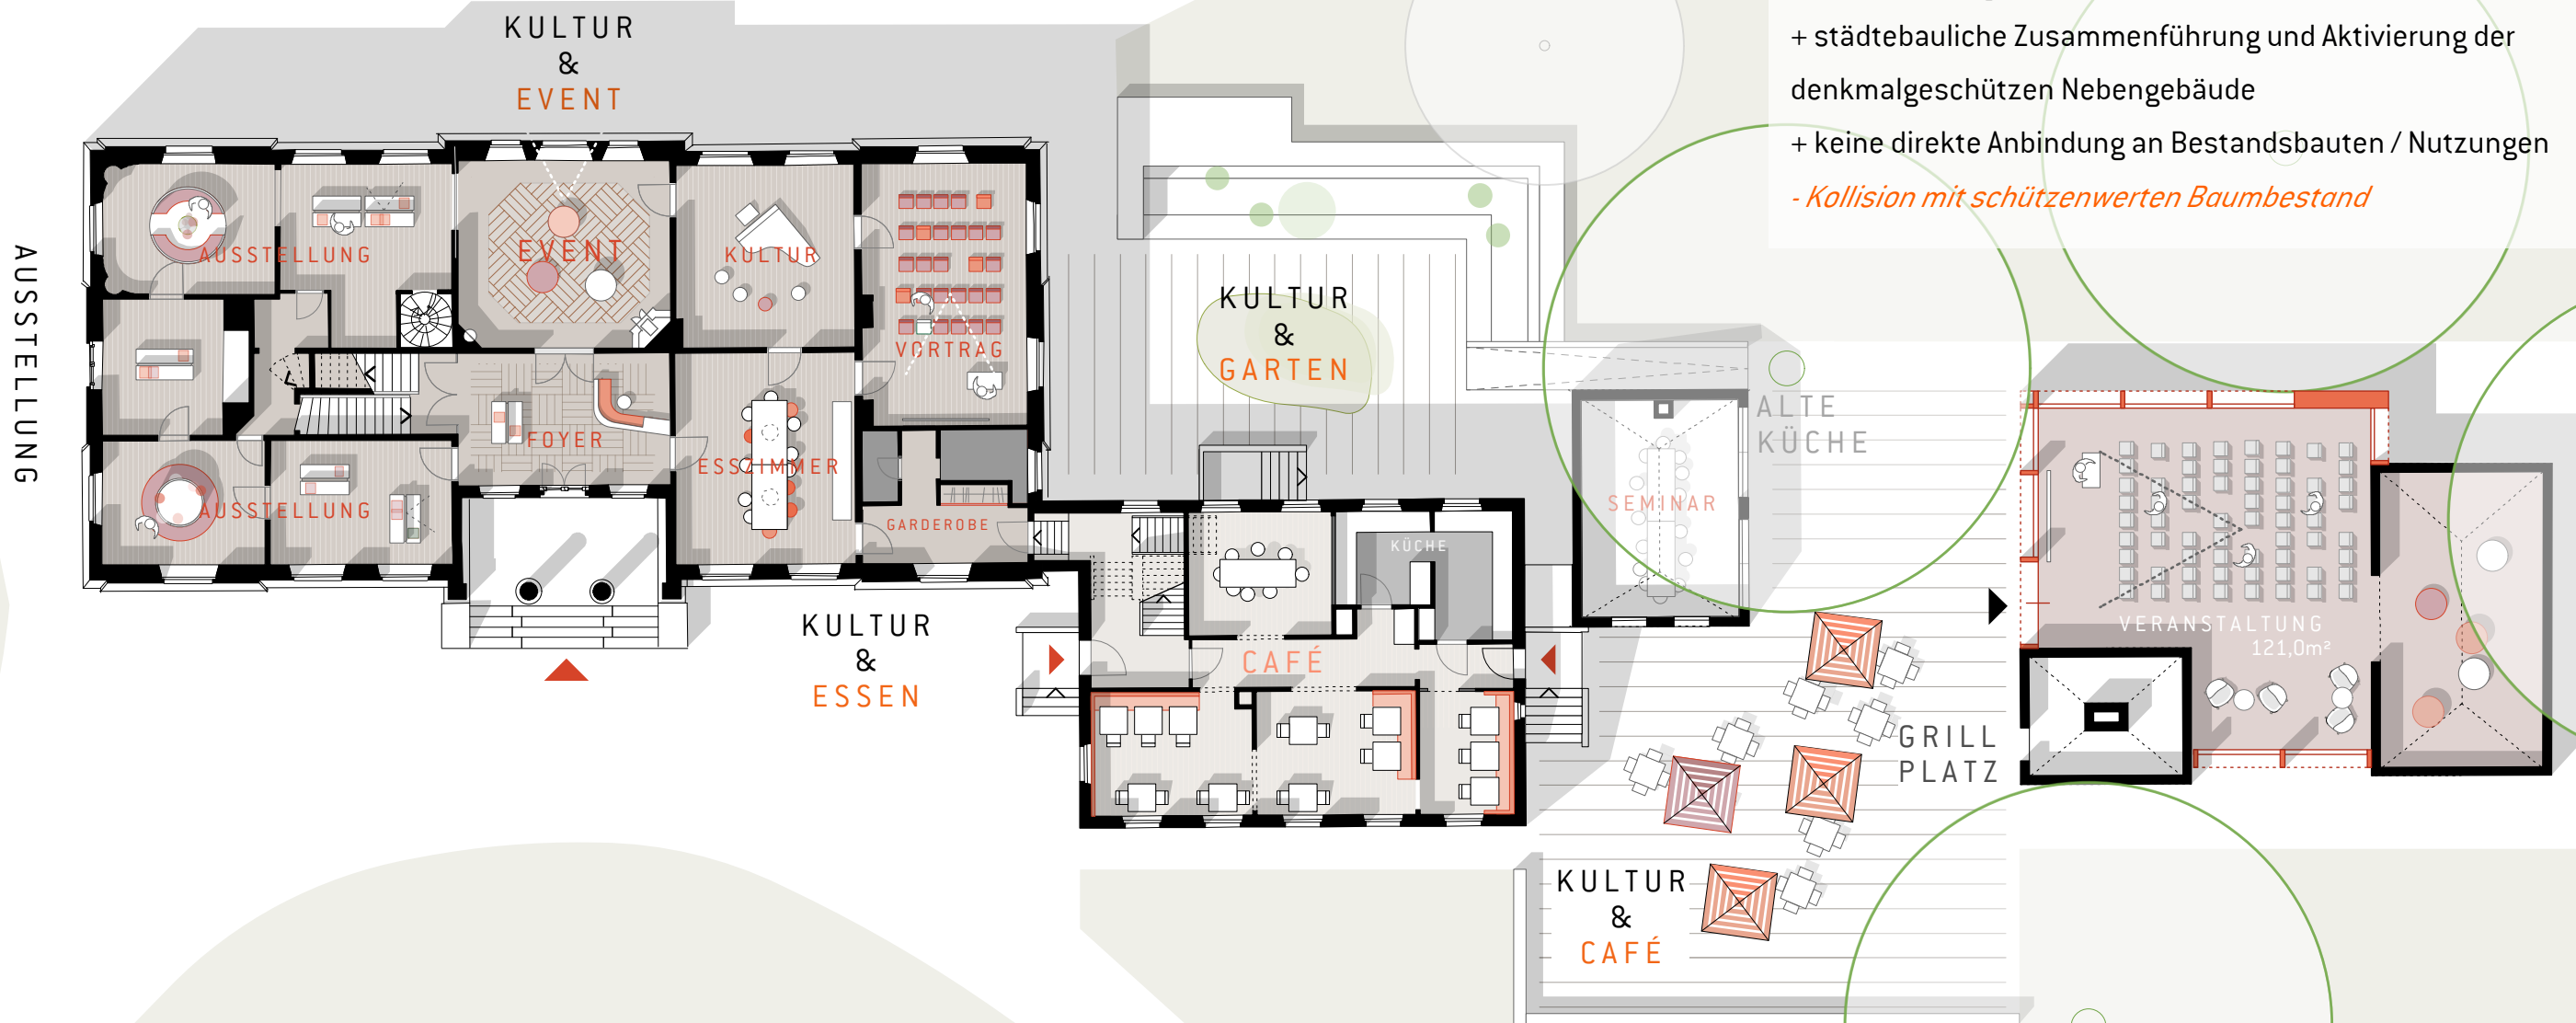

Variante 02

Veranstungssaal als Bindeglied der alten Nebengebäude

+ Veranstaltungsfläche > ausreichend für ca 60 Pers.

+ städtebauliche Zusammenführung und Aktivierung der denkmalgeschützten Nebengebäude

+ keine direkte Anbindung an Bestandsbauten / Nutzungen


- *Kollision mit schützenswerten Baumbestand*

GRUNDRISS
M 1:250

STUDIE
PALAIS
RASTEDE

Januar
2018

KONZEPT 02

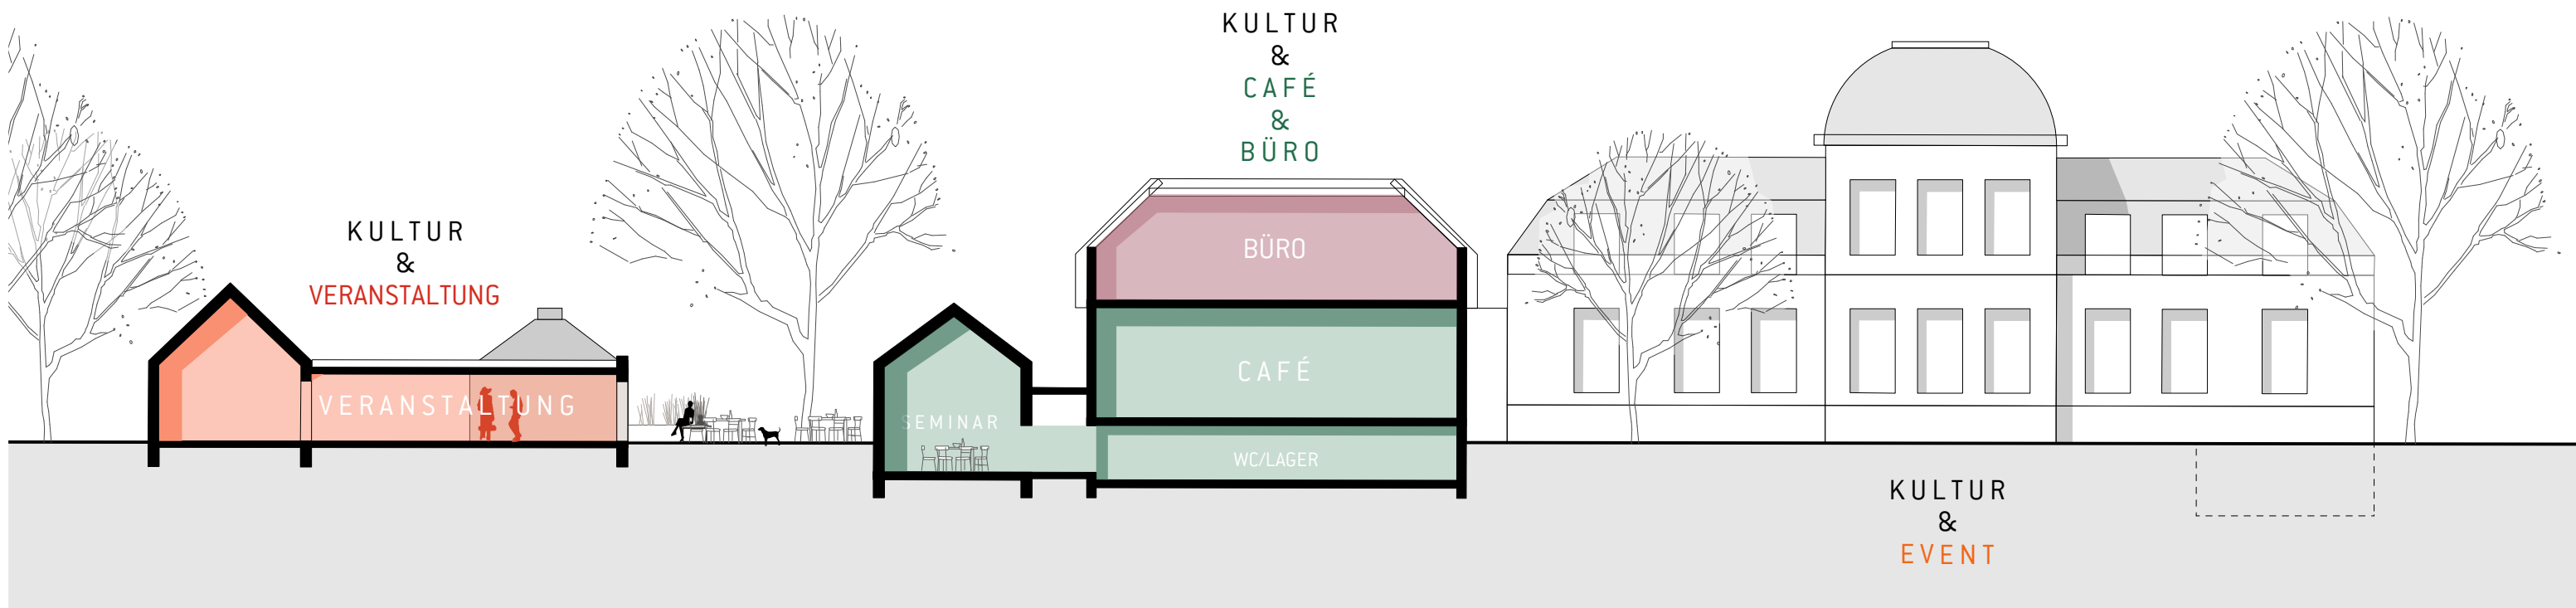


SCHEMASCHNITT
M 1:200

STUDIE PALAIS RASTEDE

Januar
2018

KONZEPT 03 NUTZUNG EG

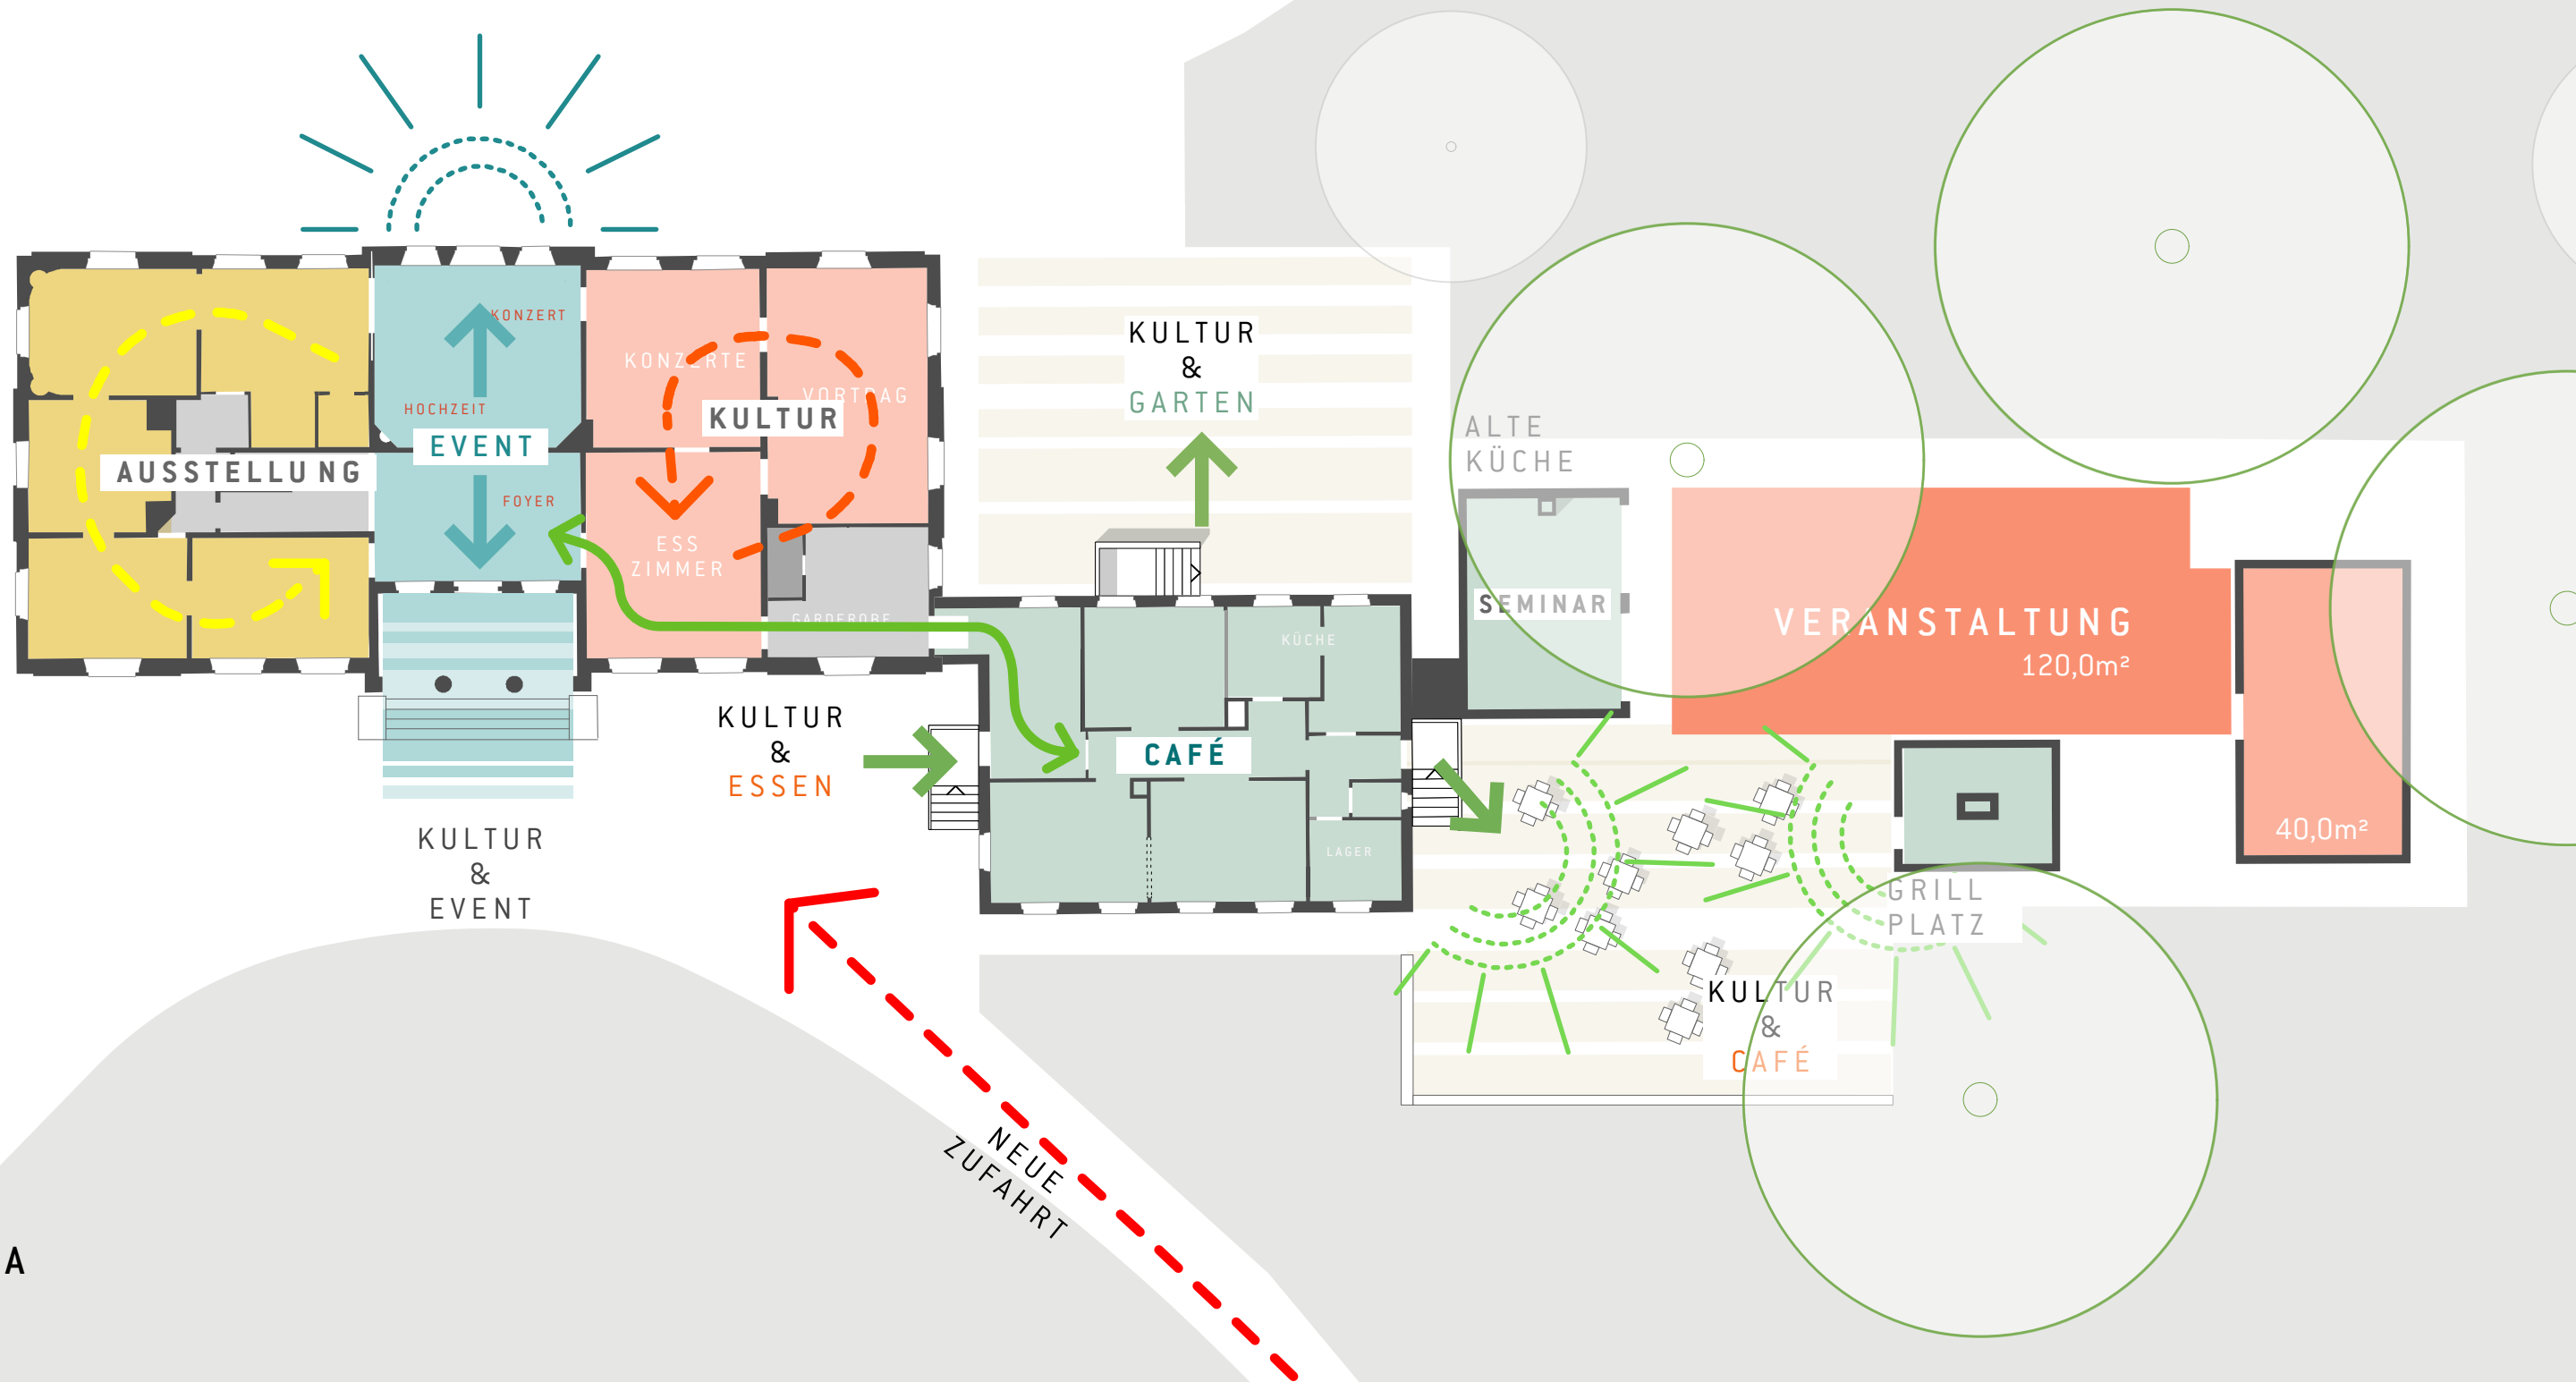


SCHEMA
M 1:250

STUDIE PALAIS RASTEDE

Januar
2018

KONZEPT 03 EG

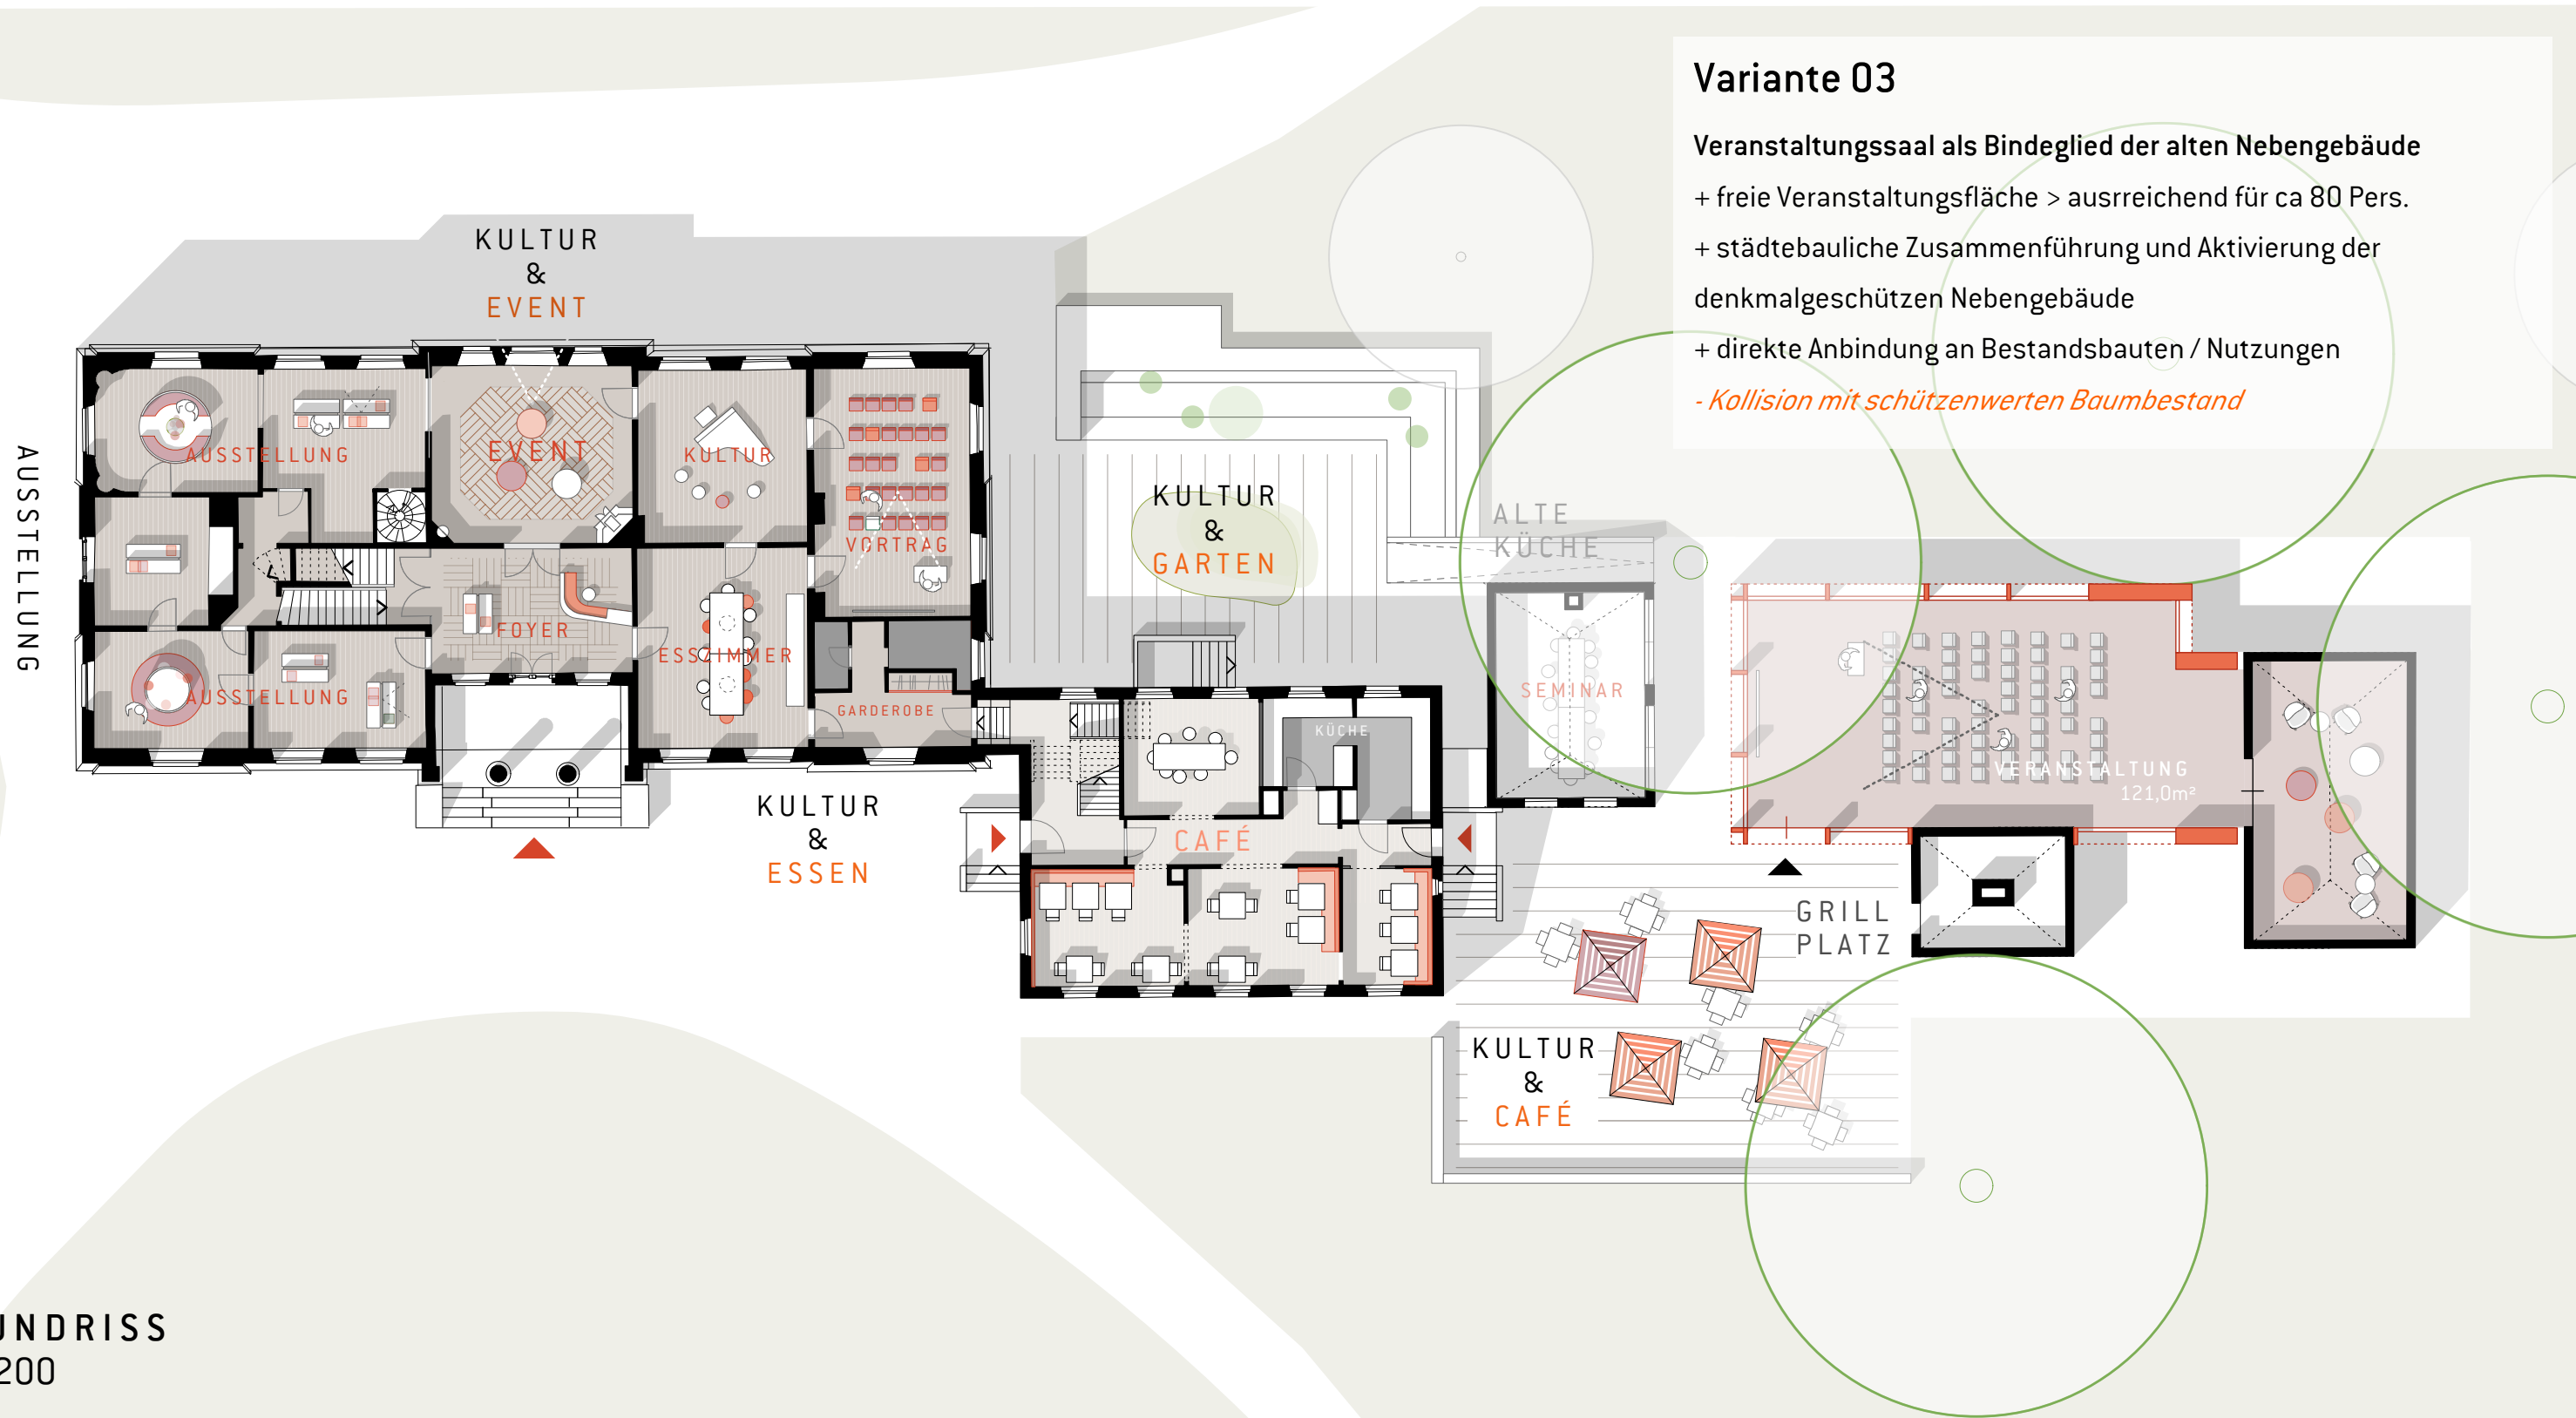

Variante 03


- Veranstungssaal als Bindeglied der alten Nebengebäude
- + freie Veranstaltungsfläche > ausreichend für ca 80 Pers.
- + städtebauliche Zusammenführung und Aktivierung der denkmalgeschützten Nebengebäude
- + direkte Anbindung an Bestandsbauten / Nutzungen
- *Kollision mit schützenswerten Baumbestand*

GRUNDRISS
M 1:200

STUDIE
PALAIS
RASTEDE

Januar
2018

KONZEPT 03

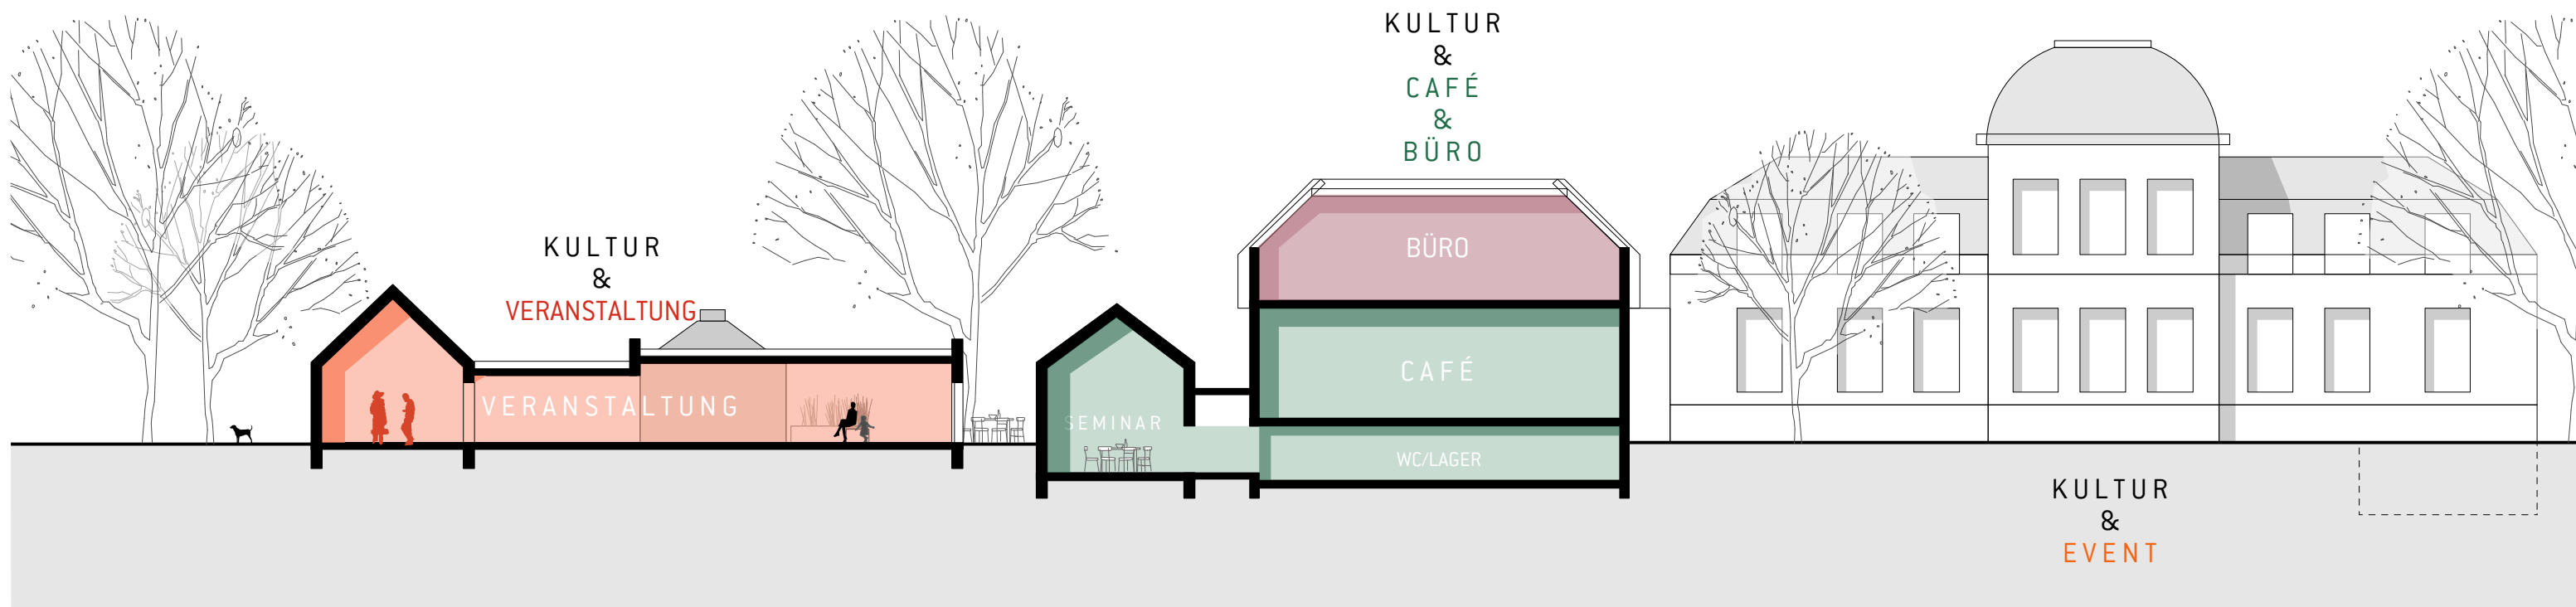

SCHEMASCHNITT
M 1:200

STUDIE
PALAIS
RASTEDE

Januar
2018

KONZEPT 03



STUDIE
PALAIS
RASTEDE

Januar
2018

KONZEPT 02




STUDIE
PALAIS
RASTEDE

Januar
2018

KONZEPT 01-03

EG

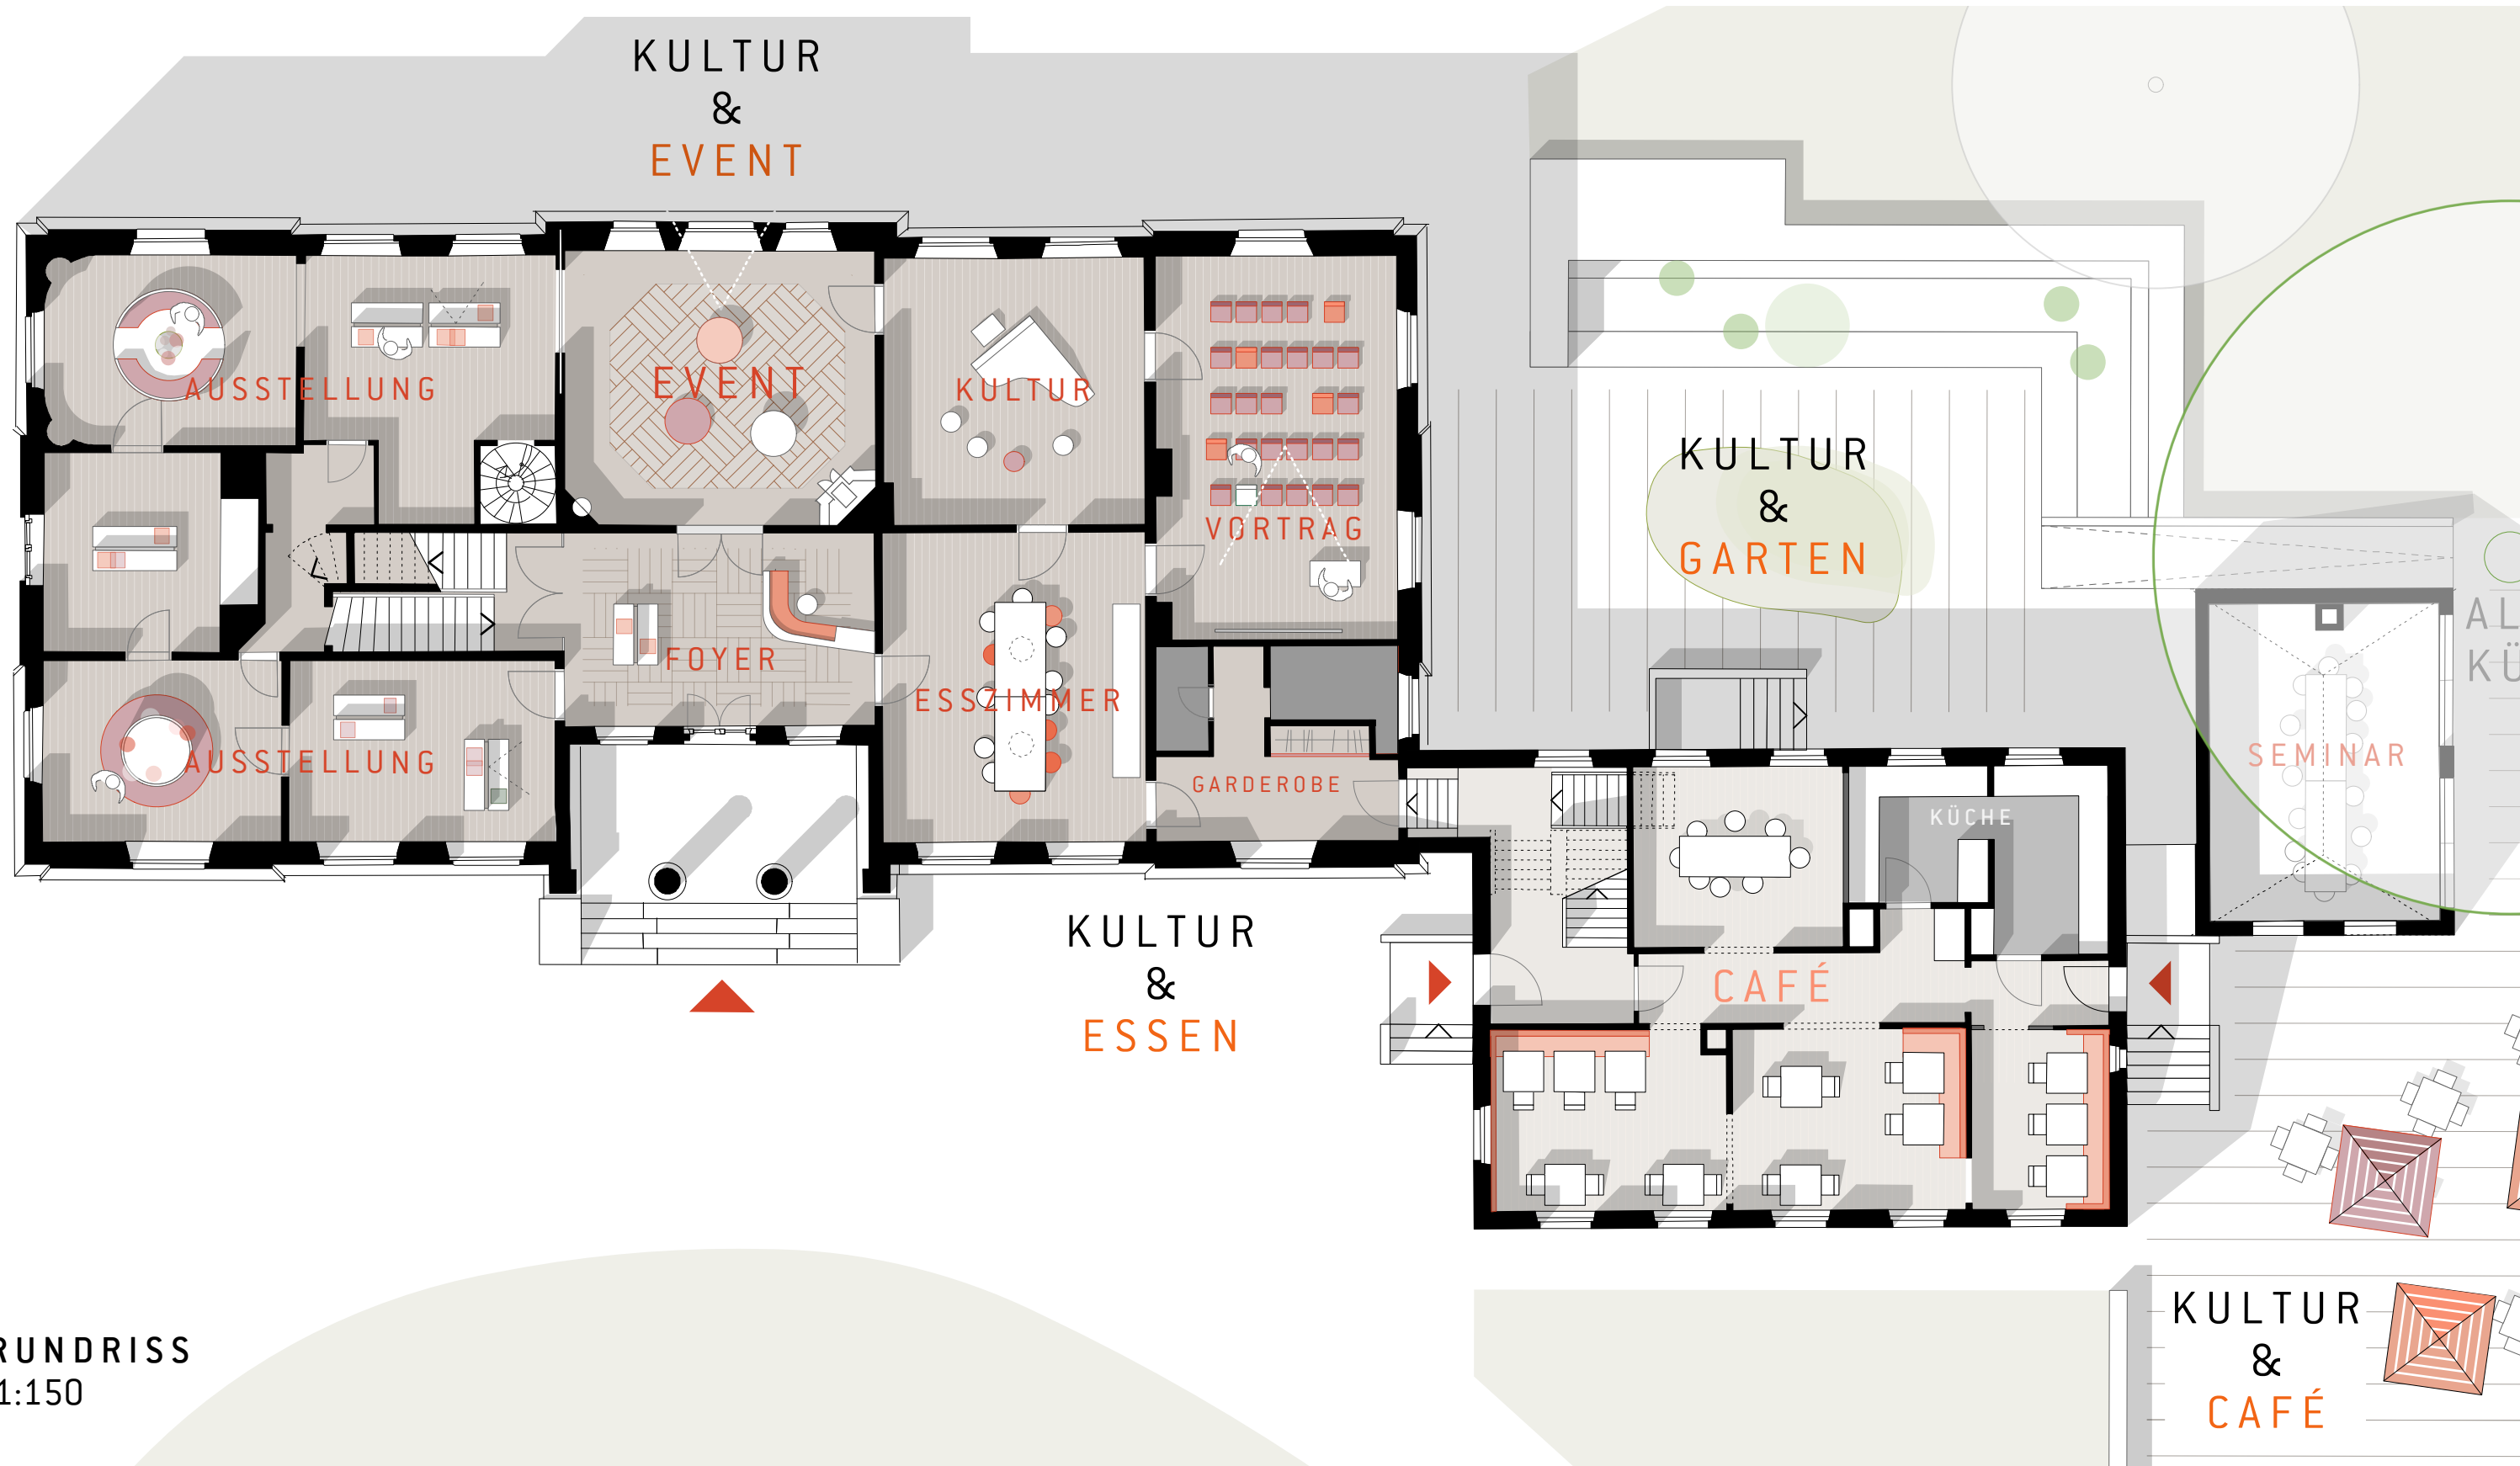


GRUNDRISS
M 1:150

STUDIE
PALAIS
RASTEDE

Januar
2018

KONZEPT 01-03

0G

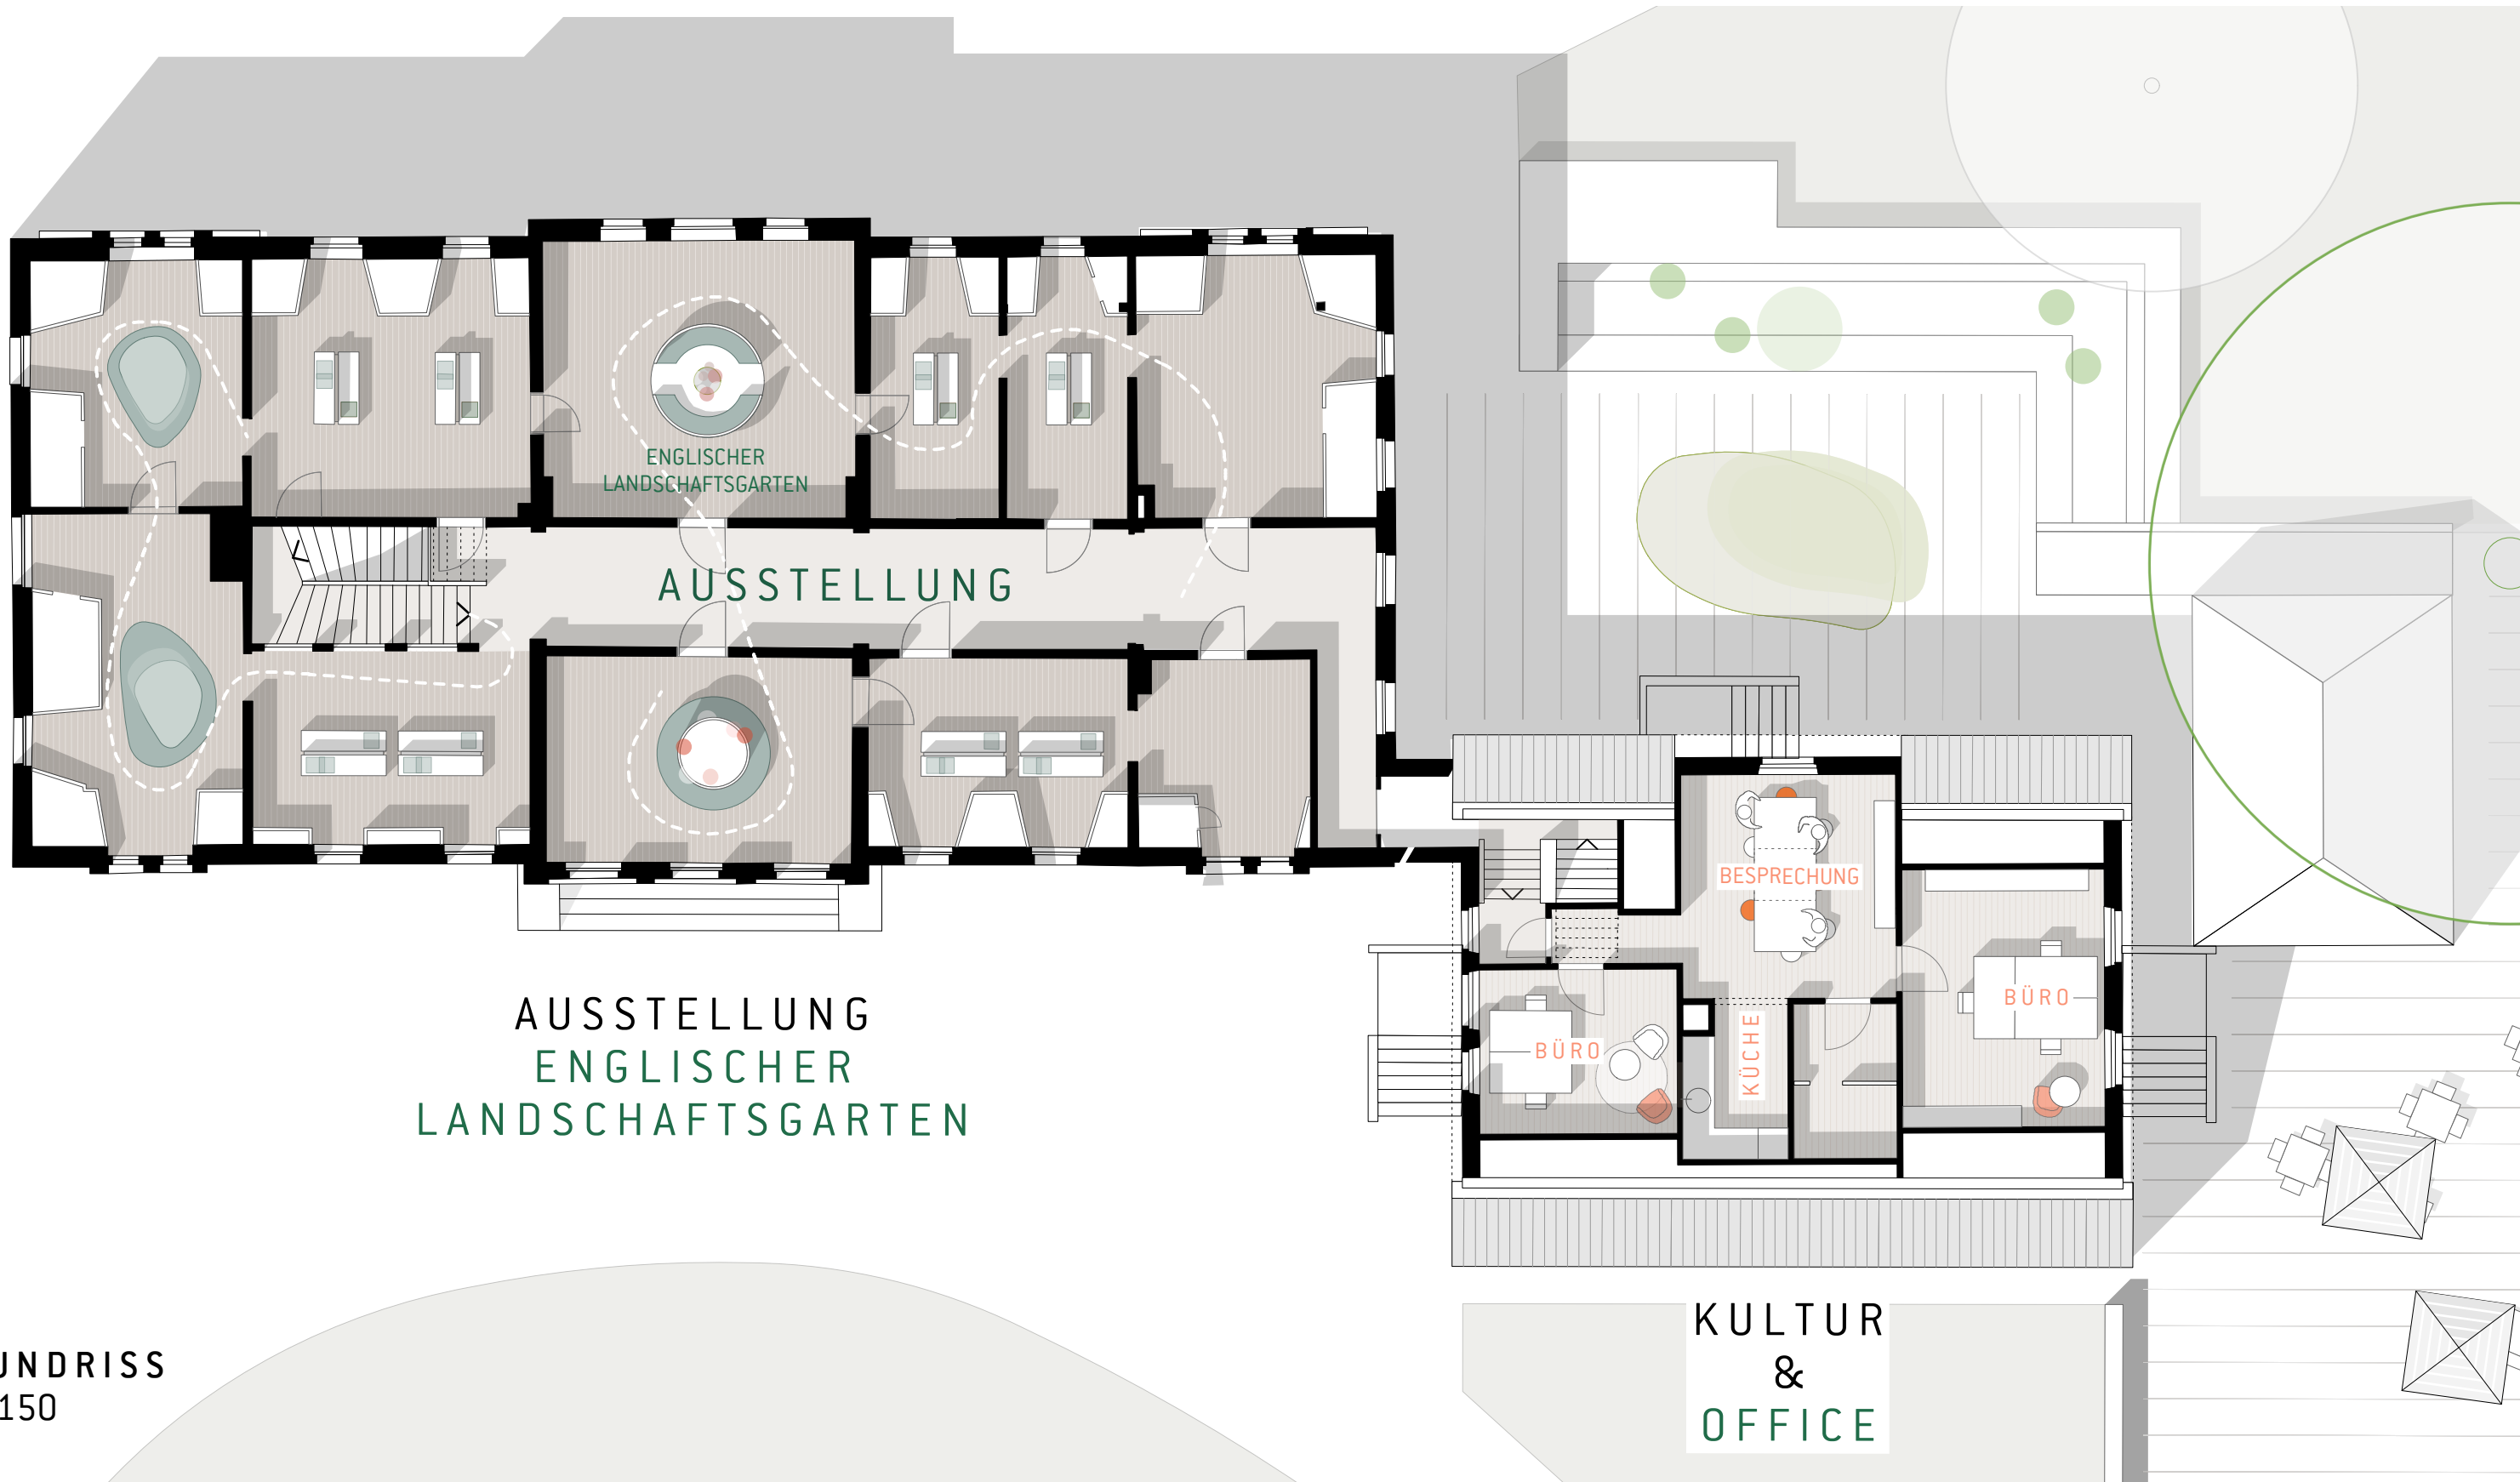


GRUNDRISS
M 1:150

STUDIE
PALAIS
RASTEDE

Januar
2018

KONZEPT 01-03
KG

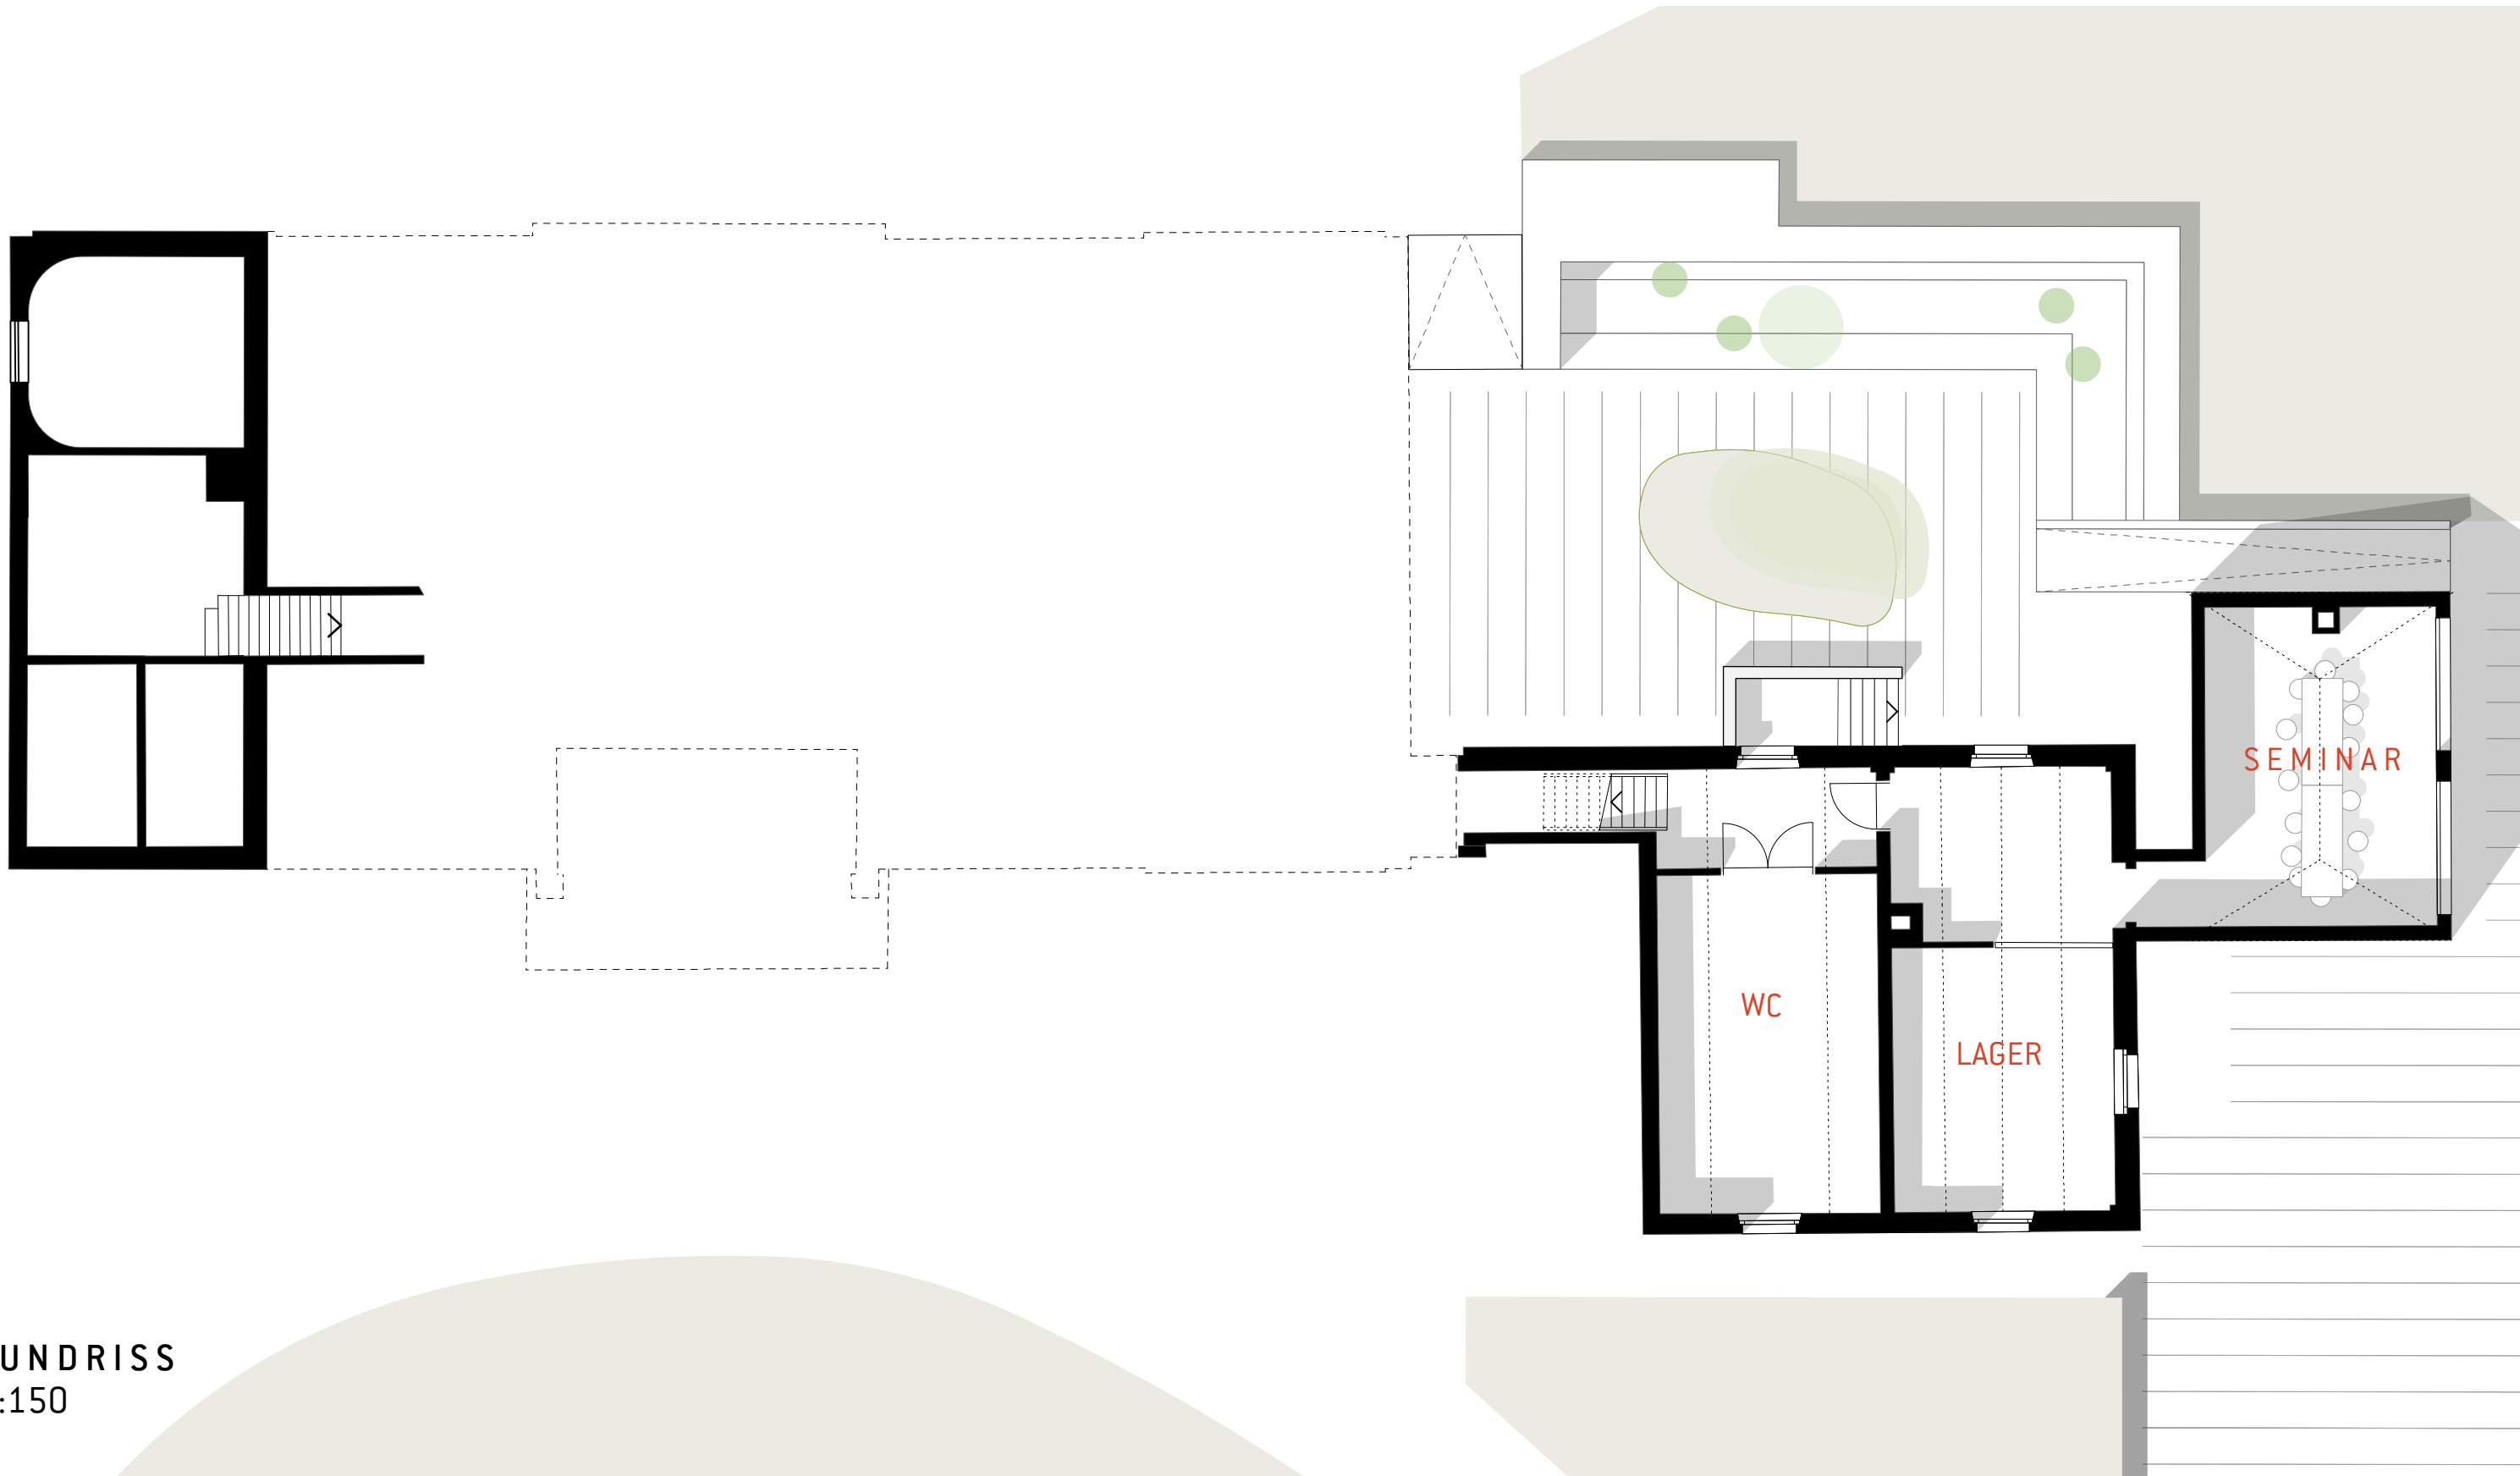

GRUNDRISS
M 1:150

STUDIE
PALAIS
RASTEDE

Januar
2018

KONZEPT 01-03
EG Variante



GRUNDRISS
M 1:150

KULTUR
&
CAFÉ