




Gemeinde Rastede

Satzung gem. § 35 (6) BauGB "Neusüdende"

Beikarte zur Satzung

Legende

Anlage 2 zu Vorlage 2020/163

-  Baufenster
-  Bauverbotszone gem. § 24 NStrG
-  Grenze des Geltungsbereiches

HINWEISE

- Sollten bei den geplanten Bau- und Erdarbeiten ur- oder frühgeschichtliche Bodenfunde (das können u. a. sein: Tongefäßscherben, Holzkohleansammlungen, Schlacken sowie auffällige Bodenverfärbungen u. Steinkonzentrationen, auch geringe Spuren solcher Funde) gemacht werden, sind diese gem. § 14 (1) des Nds. Denkmalschutzgesetzes (NDSchG) meldepflichtig und müssen der unteren Denkmalschutzbehörde des Landkreises Ammerland oder dem Nds. Landesamt für Denkmalpflege, Stützpunkt Oldenburg, Ofener Straße 15, 26121 Oldenburg, Tel.: 0441/ 799-2120 unverzüglich gemeldet werden. Meldepflichtig ist der Finder, der Leiter der Arbeiten oder der Unternehmer. Bodenfunde und Fundstellen sind nach § 14 (2) des NDSchG bis zum Ablauf von 4 Werktagen nach der Anzeige unverändert zu lassen, bzw. für ihren Schutz ist Sorge zu tragen, wenn nicht die Denkmalschutzbehörde vorher die Fortsetzung der Arbeit gestattet. Sämtliche Erdarbeiten im Geltungsbereich bedürfen einer denkmalrechtlichen Genehmigung gem. § 13 NDSchG, diese kann verwehrt werden oder mit Auflagen verbunden sein.
- Sollten bei den geplanten Bau- und Erdarbeiten Hinweise auf Altablagerungen zutage treten, so ist unverzüglich die untere Bodenschutzbehörde des Landkreises Ammerland zu benachrichtigen.
- Sollten bei den Bau- und Erdarbeiten Kampfmittel (Granaten, Panzerfäusten, Minen etc.) gefunden werden, sind diese umgehend dem Landesamt für Geoinformation und Landesvermessung Niedersachsen (LGLN), Regionaldirektion Hameln-Hannover - Kampfmittelbeseitigungsdienst (KBD) zu melden.
- Für ein Bauvorhaben in dem Geltungsbereich der Außenbereichssatzung ist im Rahmen der Baugenehmigung die Eingriffsregelung abzuarbeiten. Die Untere Naturschutzbehörde des Landkreises Ammerland ist hierbei zu beteiligen.
- Für ein Bauvorhaben in dem Geltungsbereich der Außenbereichssatzung ist gem. § 3 der Satzung im Rahmen der Baugenehmigung der Nachweis zu erbringen, dass keine Überschreitung der zulässigen Grenzwerte zu den Geruchsimmissionen gem. Geruchsimmissionsrichtlinie (GIRL) vorliegt.

Gemeinde Rastede

Satzung gem. § 35 (6) BauGB "Neusüdende"


Beikarte zur Satzung

Vorentwurf

27.10.2020

Diekmann • Mosebach & Partner

Regionalplanung • Stadt- und Landschaftsplanung • Entwicklungs- und Projektmanagement
Oldenburger Straße 86 26180 Rastede Tel. (04402) 91 16 30 Fax 91 16 40

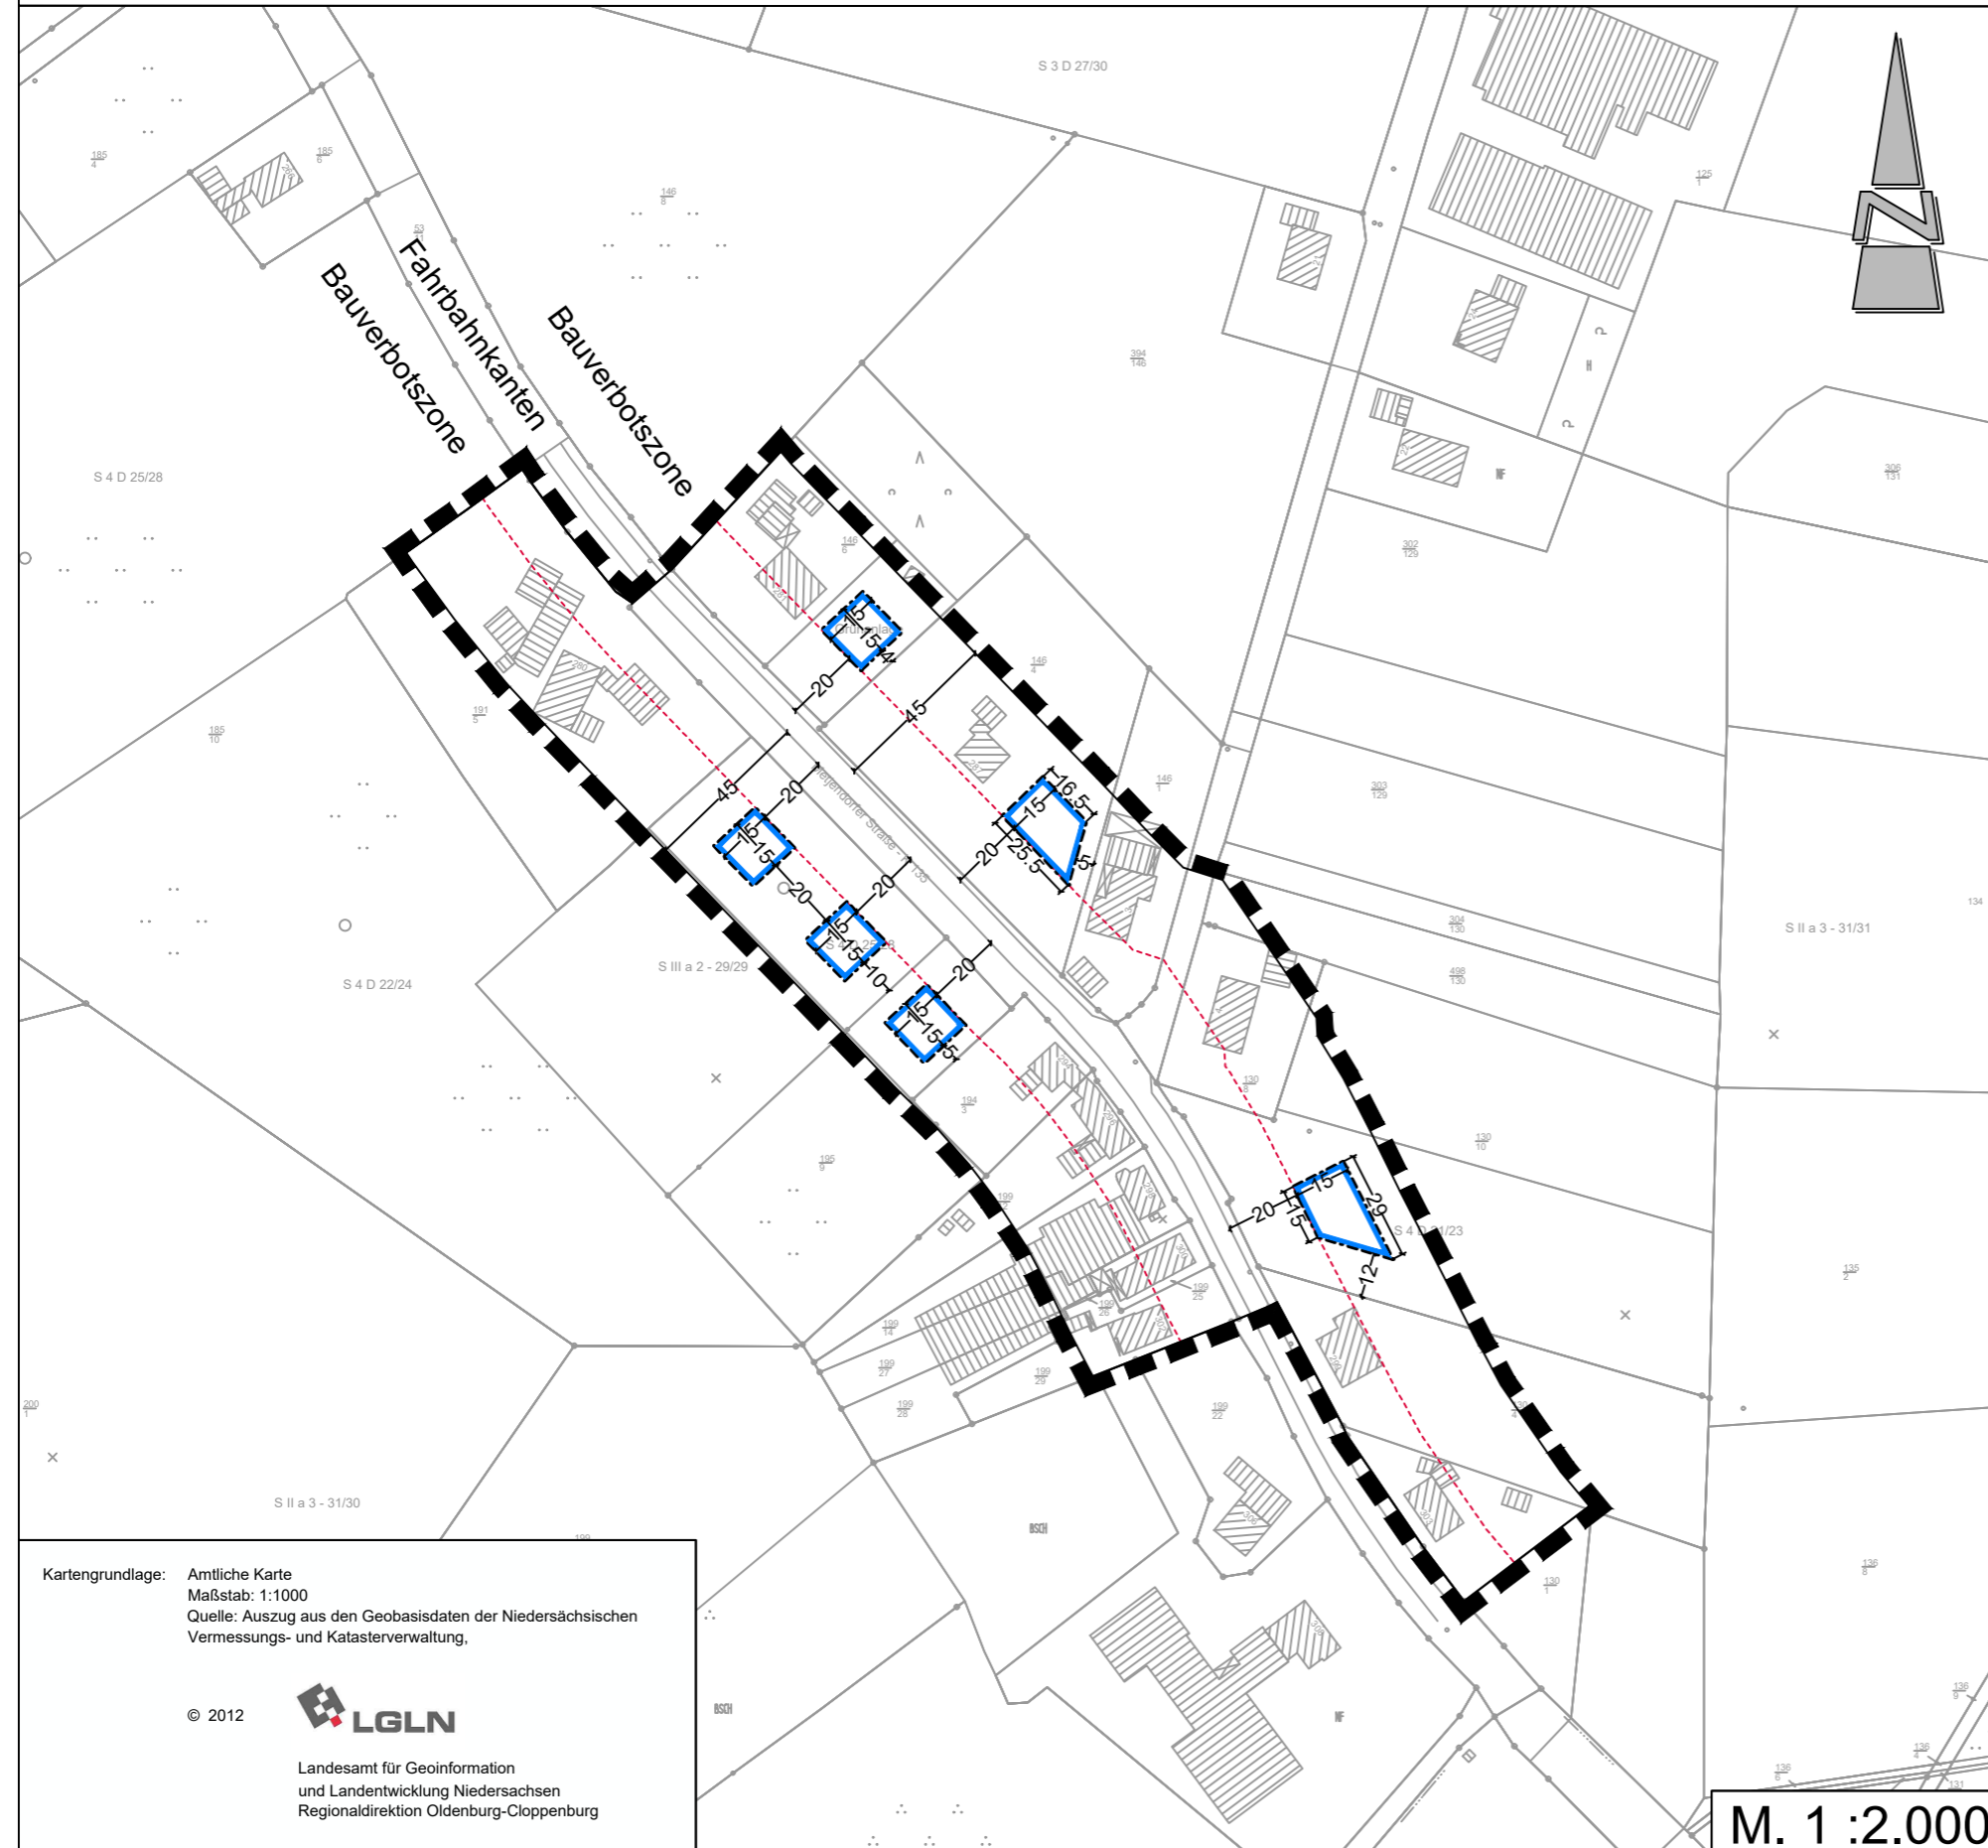

M. 1 :2.000

Kartengrundlage: Amtliche Karte
Maßstab: 1:1000
Quelle: Auszug aus den Geobasisdaten der Niedersächsischen Vermessungs- und Katasterverwaltung.

© 2012



Landesamt für Geoinformation
und Landentwicklung Niedersachsen
Regionaldirektion Oldenburg-Cloppenburg