Anlage 2 zu Vorlage 2021/079

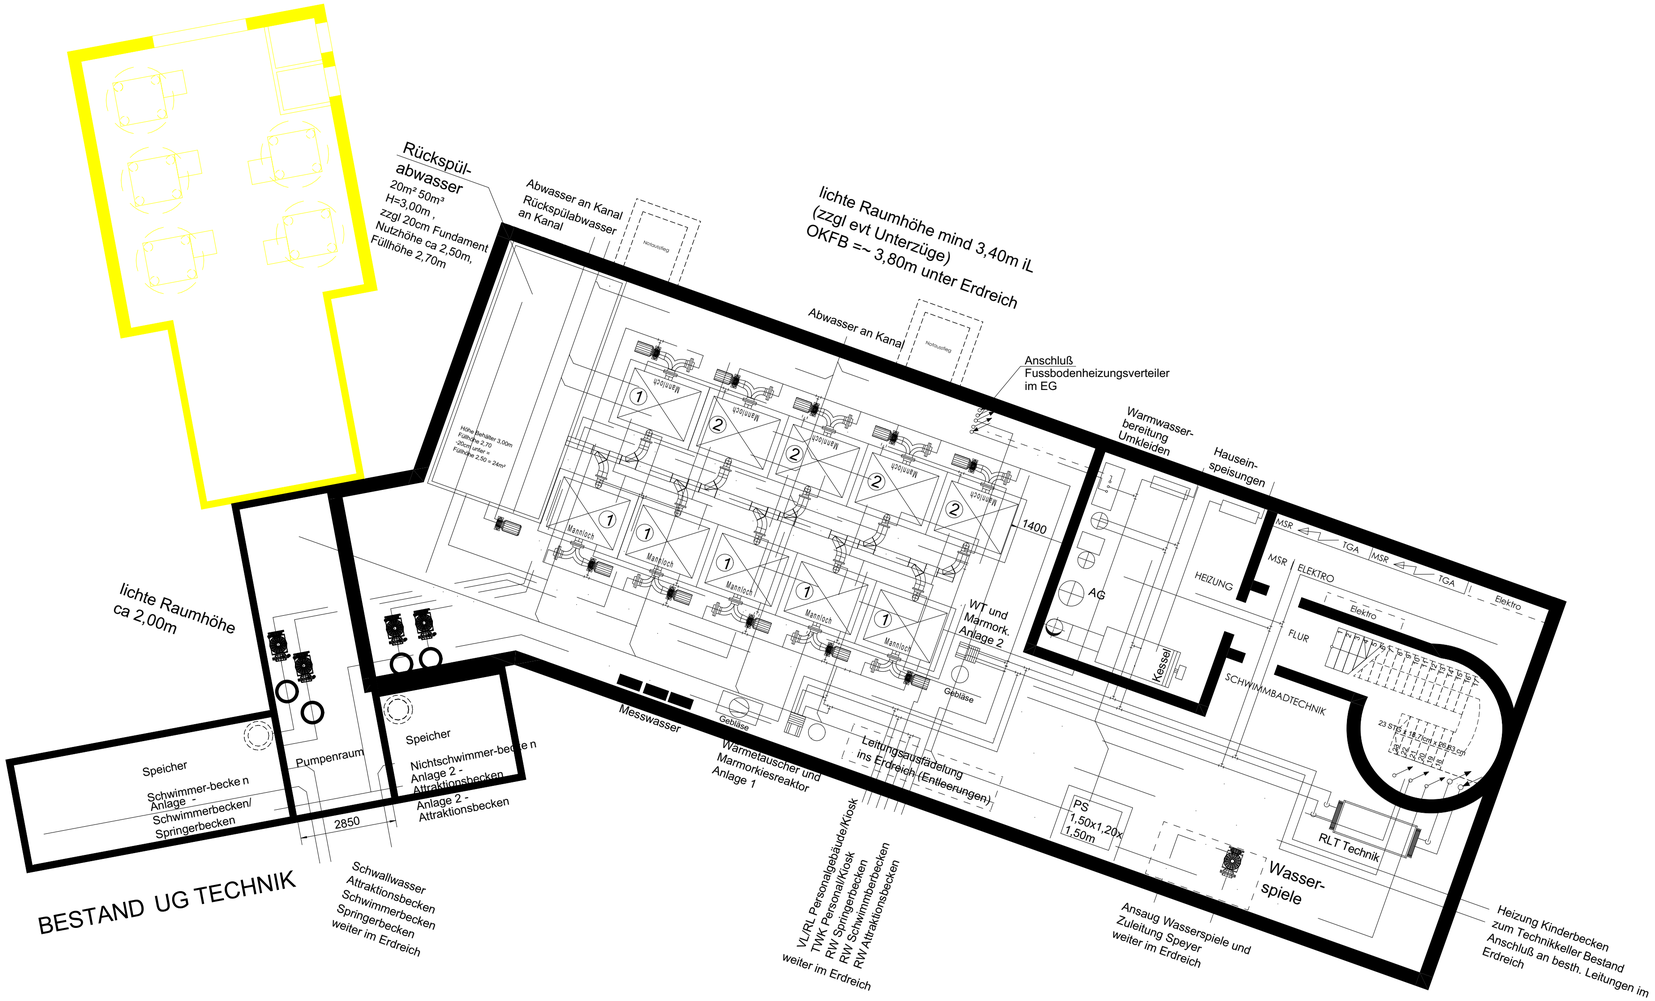

BESTAND | NEUBAU | ABBRUCH

BAUHERR	Gemeinde Rastede Sophienstraße 27, 26180Rastede, Tel.: 0 44 02 / 920 0

2028_SANIERUNG FREIBAD RASTEDE

ARCHITEKT	**JANßEN BÄR PARTNERSCHAFT mbB** Architekten und Ingenieure EYHAUSER ALLEE 4, 26160 BAD ZWISCHENAHN TEL.: 0 44 03 / 92 81 - 0 FAX.: 0 44 03 / 92 81 - 66
TGA (TECHNISCHE GEBÄUDEAUSRÜSTUNG)	ING.-BÜRO **WOLFF UND PARTNER GmbH** HAFERWENDE 18, 28357 BREMEN TEL.: 0 421 / 20 774 - 0 FAX.: 0 421 / 20 774 - 26
ELEKTRO	ING.-BÜRO TEL.: FAX.:
TRAGWERKS-PLANUNG	S3 SASSE / STEIN / SASSE GMBH HAFERWENDE 7, 28357 BREMEN TEL.: 0421 / 20758-0 FAX.: 0421 / 20758-999

PLANUNGSGRUNDLAGE: (DXF ODER PLAN-NR.)	DATUM DER PLANUNGSGRUNDLAGE:

PLANINHALT:

Entwurf - Grundriss UG-reduzierte Variante

MAßSTAB:	BLATTGRÖßE:	DATEINAME:	PROJEKT-NR. / PLAN-NR.:
1:100	DIN A1	2028-Stegreifentwurf-Variante 03.pln	2028-E-GR-UG
ZEICHNUNGSDATUM:	GEZ. VON:	PLOTDATUM:	
		05.05.2021	