


4. Änderung des Bebauungsplanes Nr. 16 "Nethen" mit örtlichen Bauvorschriften

Beikarte zur Satzung

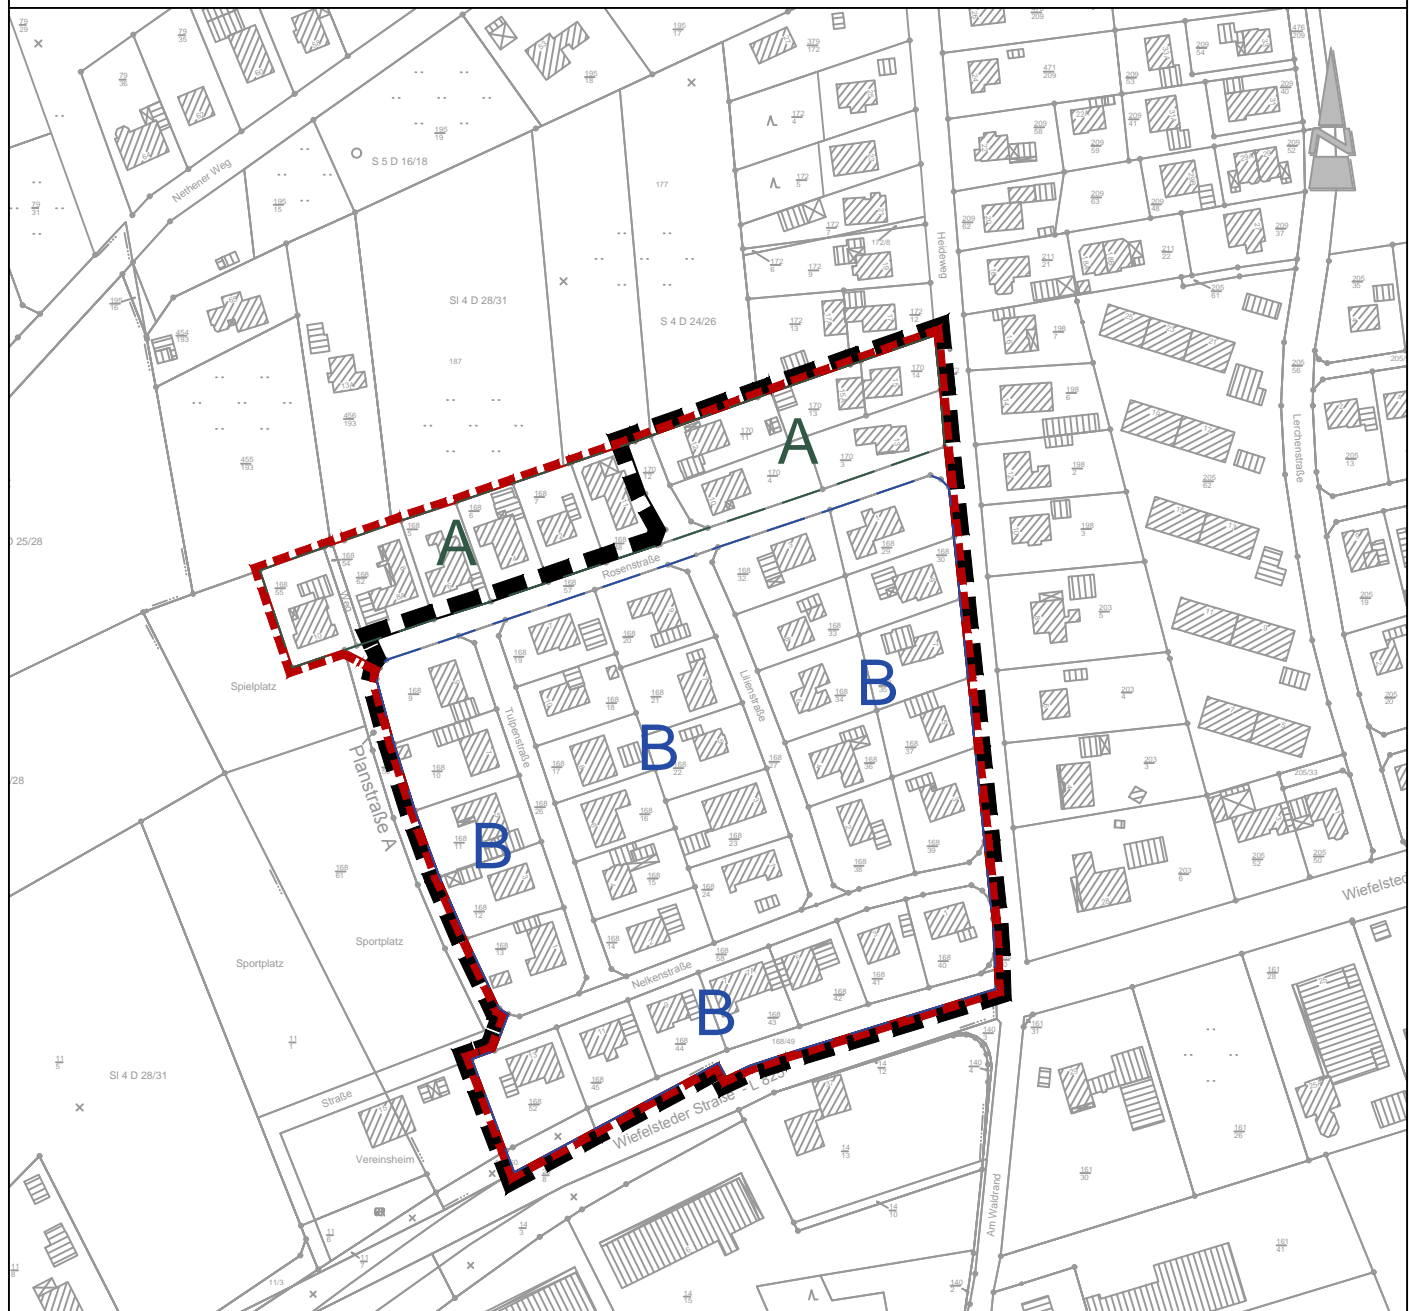

PLANZEICHENERKLÄRUNG



Grenze des räumlichen Geltungsbereiches der
Bebauungsplanänderung



Grenze des räumlichen Geltungsbereiches der örtlichen
Bauvorschriften



örtliche Bauvorschriften Bereich A (§ 3 Abs. 1 und 3)



örtliche Bauvorschriften Bereich B (§ 3 Abs. 2 und 3)

Diekmann • Mosebach & Partner

Regionalplanung • Stadt- und Landschaftsplanung • Entwicklungs- und Projektmanagement

Oldenburger Straße 86 26180 Rastede Tel. (04402) 91 16 30 Fax 91 16 40

M 1 : 2.500

