


Anlage 1 zu Vorlage 2022/091

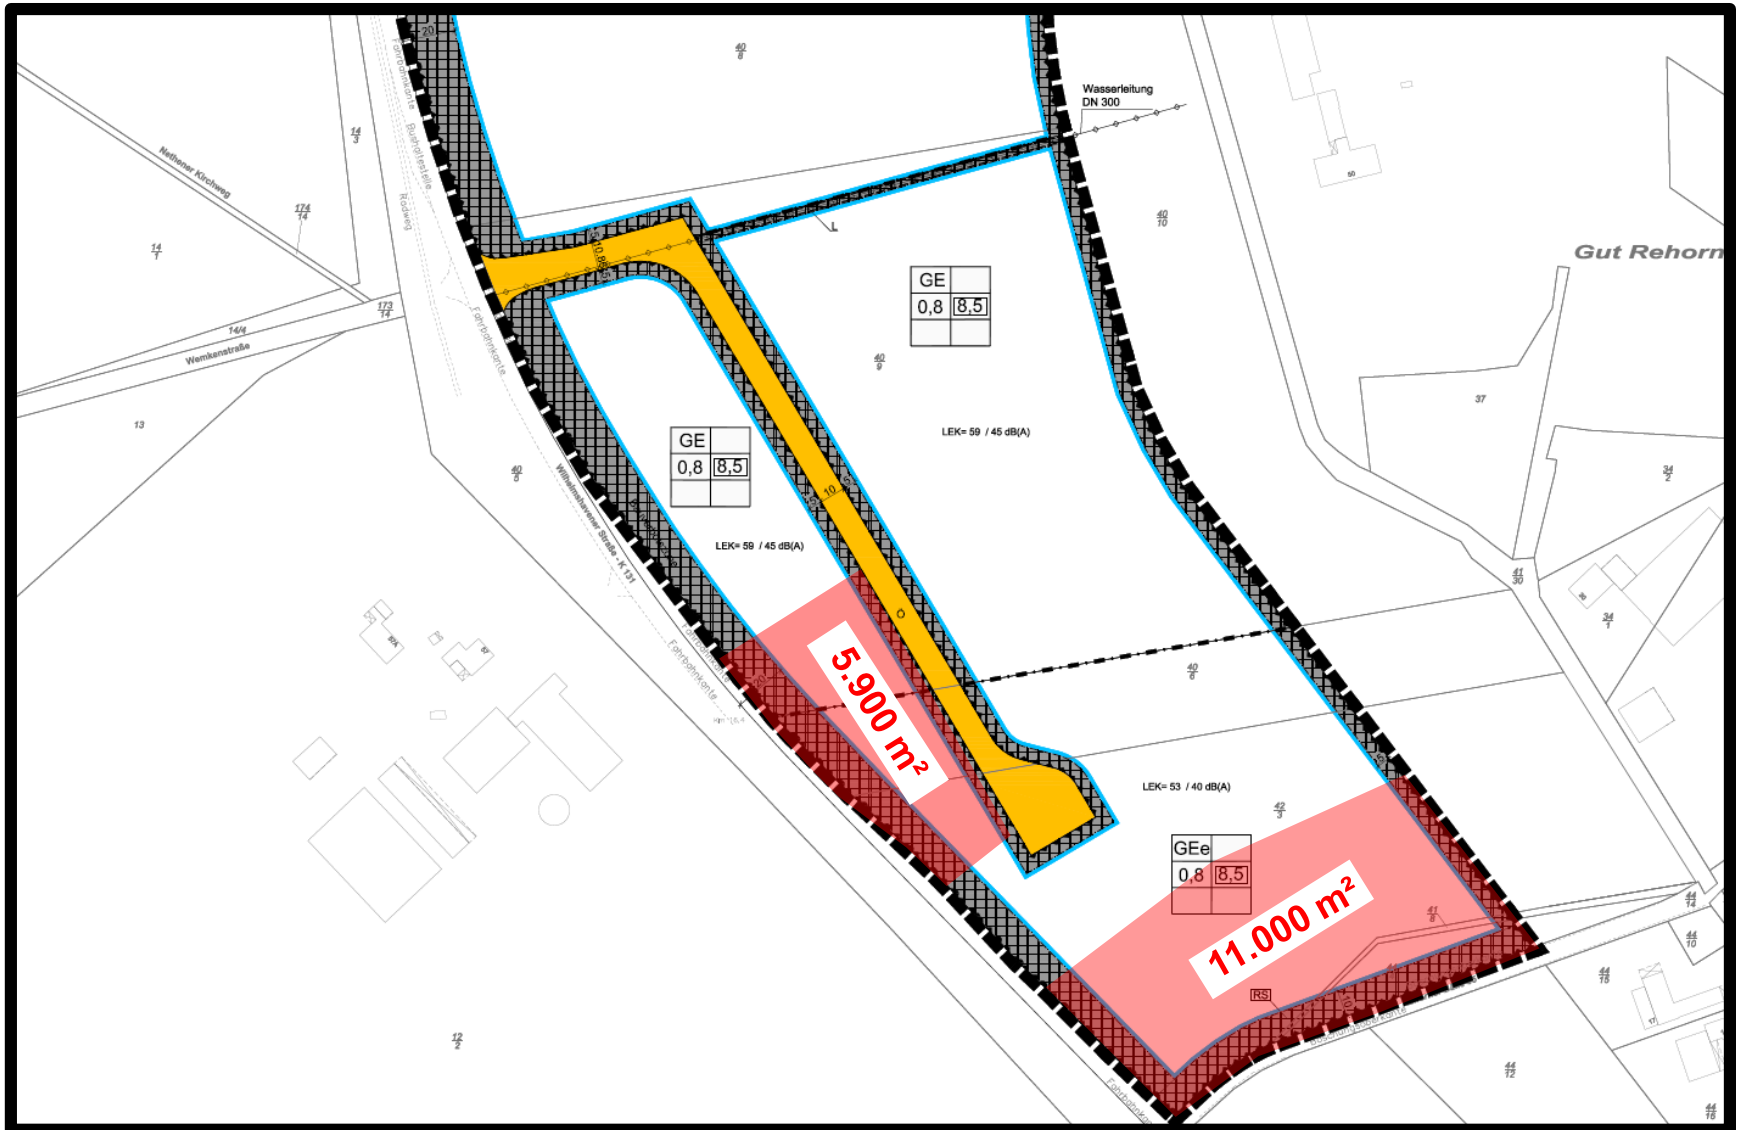

Lageplan – Ausschnitt aus dem Bebauungsplan 15 A