


Anlage 2 zu Vorlag 2022/147

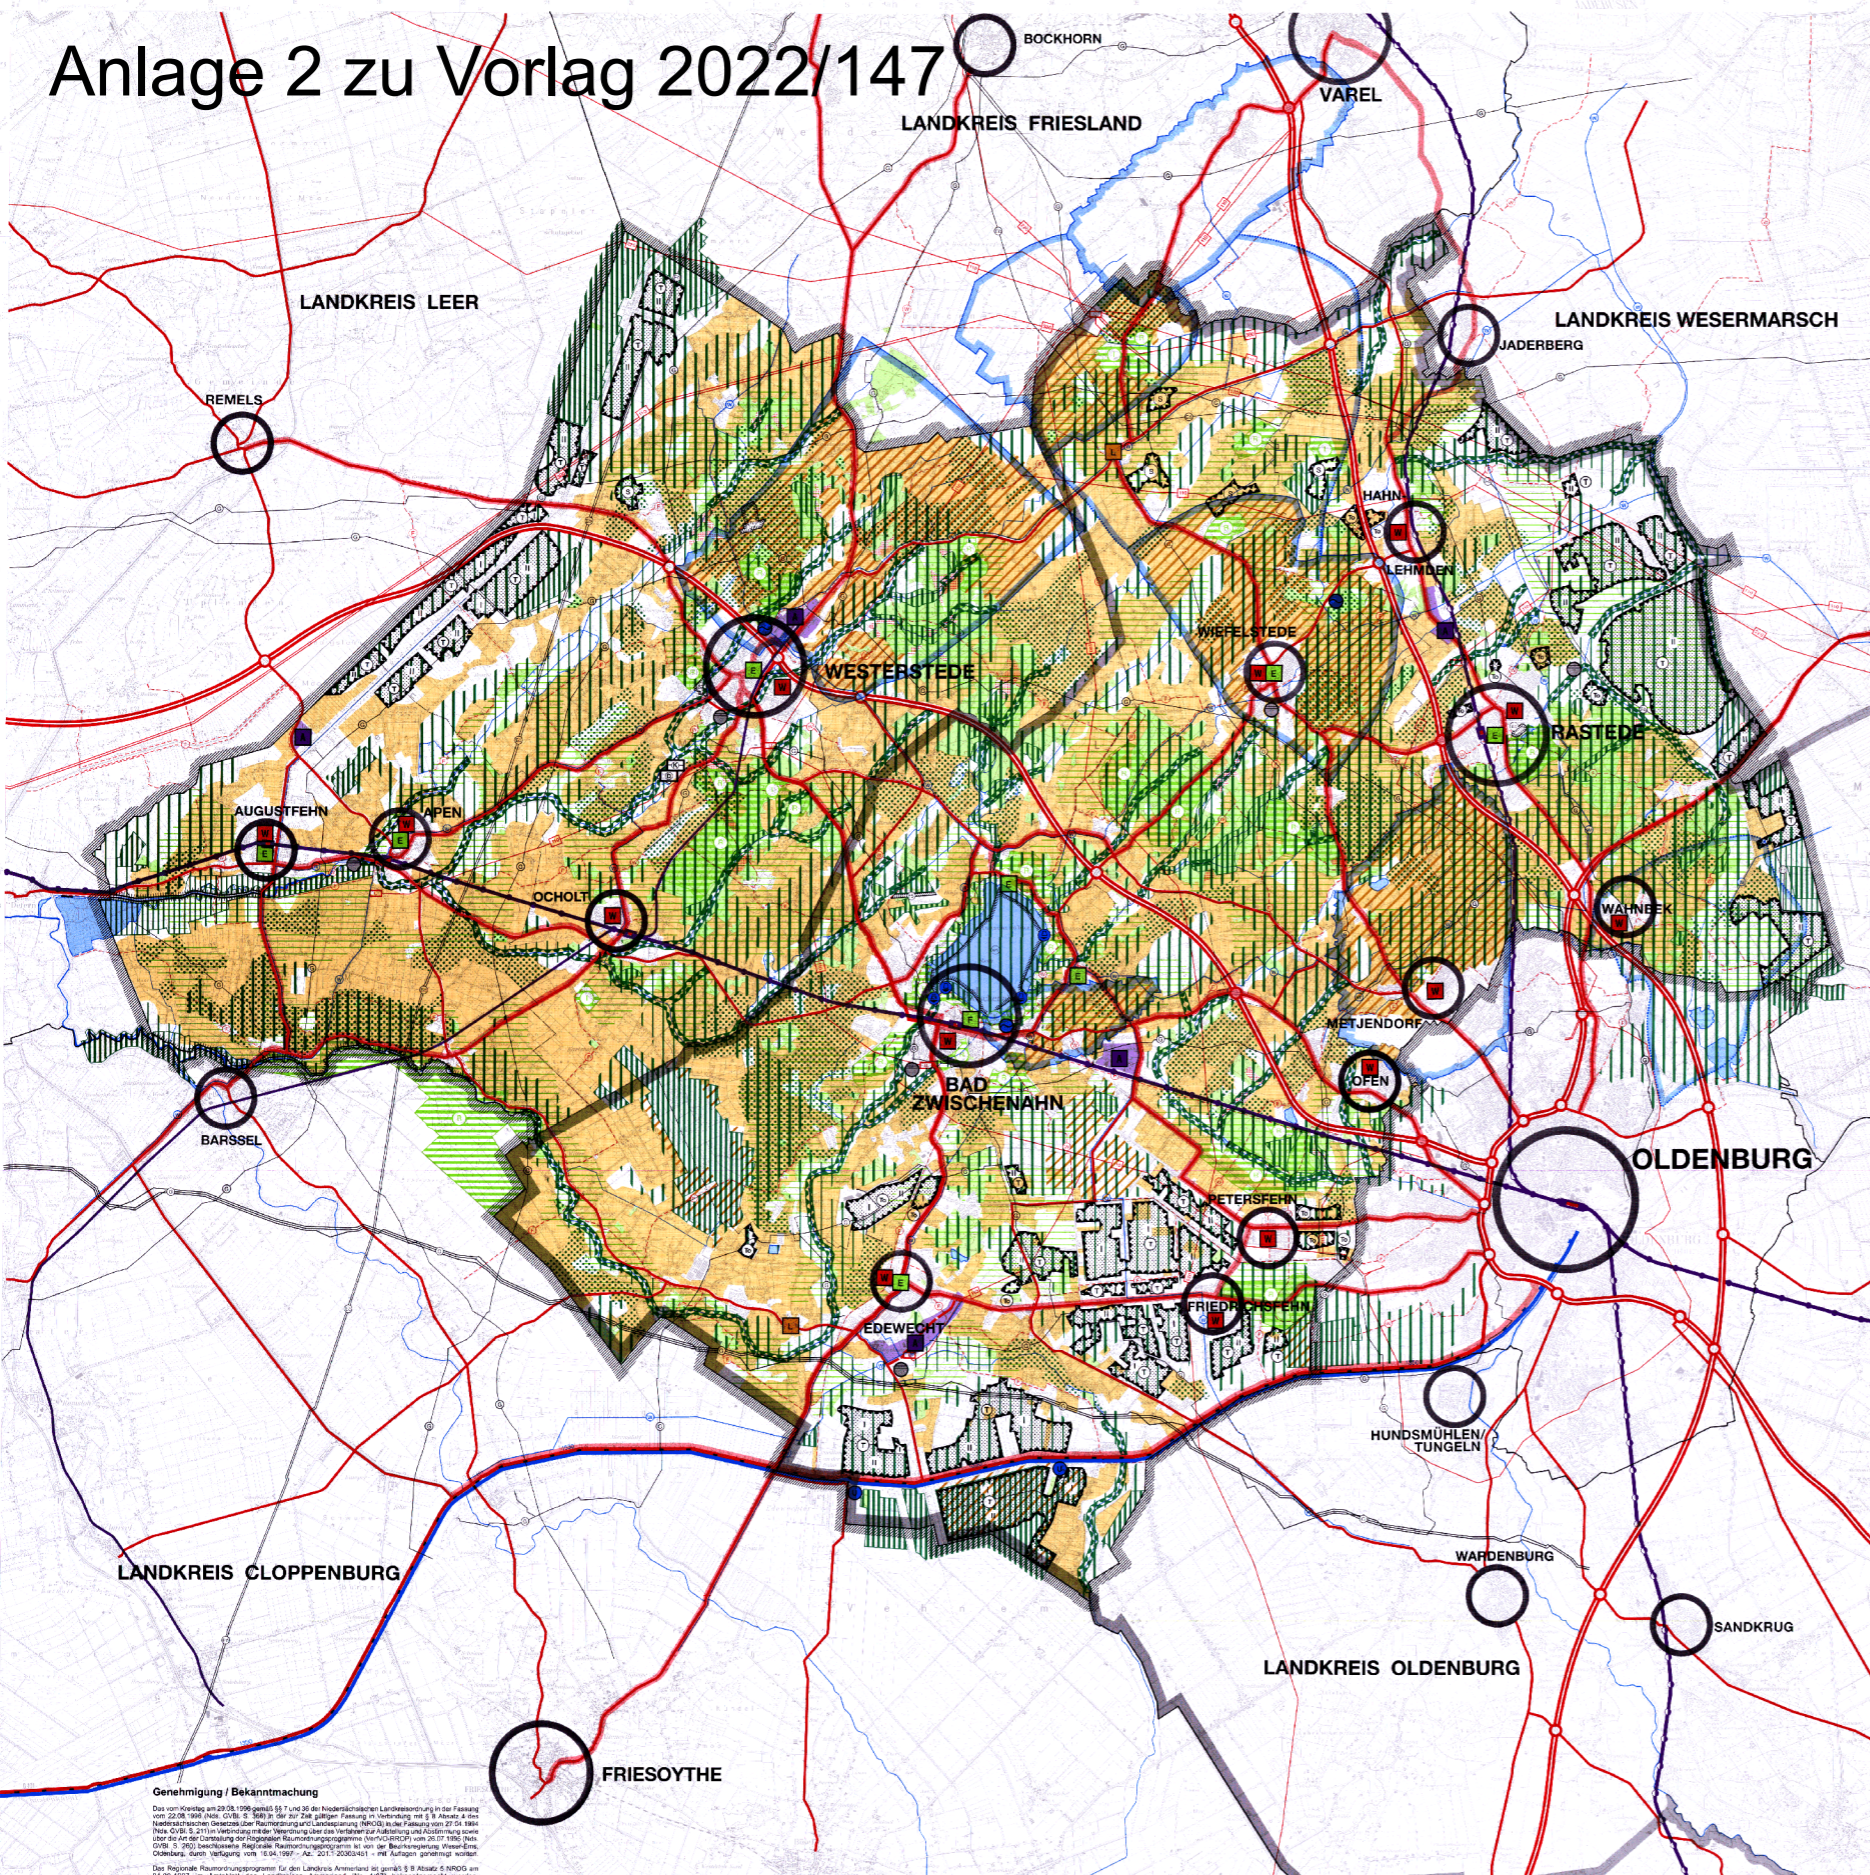

LANDKREIS AMMERLAND

REGIONALES RAUMORDNUNGSPROGRAMM 1996

Zeichnerische Darstellung

1. Raum- und Siedlungsstruktur

- Paraschen (circles of varying sizes)
- Oberzentrum
- Mittezentrum
- Grundzentrum
- Standort mit der Schwerpunktaufgabe Sicherung und Entwicklung von Wohnstätten
- Standort mit der Schwerpunktaufgabe Sicherung und Entwicklung von Arbeitsstätten
- Standort mit der besonderen Entwicklungsaufgabe Ländliche Siedlung
- Ländlicher Raum
- Ordnungsraum
- Vorranggebiet für industrielle Anlagen
- Vorranggebiet für Natur und Landschaft
- Vorranggebiet für Natur und Landschaft
- Vorranggebiet für Grünlandbewirtschaftung, -pflege und -entwicklung
- Vorranggebiet für Grünlandbewirtschaftung, -pflege und -entwicklung
- Gebiet zur Verbesserung der Landschaftsstruktur und des Naturhaushaltes - flächenhafte Darstellung
- Gebiet zur Verbesserung der Landschaftsstruktur und des Naturhaushaltes - bekenntnishaft
- Vorranggebiet für Erholung
- Vorranggebiet für Erholung in Natur und Landschaft
- Erholung mit starker Inanspruchnahme durch die Bevölkerung
- Standort mit der besonderen Entwicklungsaufgabe Fremdenverkehr
- Standort mit der besonderen Entwicklungsaufgabe Fremdenverkehr
- Regionale bedeutsame Sportanlage
- Regionale bedeutsamer Wanderweg
- Vorranggebiet für Landwirtschaft
- aufgrund besonderer Fundamente der Landwirtschaft
- Vorranggebiet für Forstwirtschaft
- Gebiet zur Vergrößerung des Waldanteils
- Von Aufzuchtungs- freischützendes Gebiet
- Vorranggebiet für Rohstoffgewinnung mit Kurzbeobachtung
- Vorranggebiet für Rohstoffgewinnung mit Kurzbeobachtung
- für kurzfristige Inanspruchnahme (B)
- für langfristige Inanspruchnahme (B)

2. Natur und Landschaft

3. Erholung

4. Landwirtschaft

5. Forstwirtschaft

6. Rohstoffgewinnung

7. Verkehr - Schiene

- Hauptisenbahnstrecke
- Sonstige Eisenbahnstrecke
- Bahnhof mit Fernverkehrsleistungen
- Bahnhof mit Funktionen für den ÖPNV oder übrige Verkehr
- Haltapunkt
- Elektrischer Betrieb
- Autobahn
- Anschlusstelle
- Hauptverkehrsstraße von überregionaler Bedeutung
- Hauptverkehrsstraße von regionaler Bedeutung
- Regional bedeutsamer Busverkehr
- Schiffbarer Kanal
- Sportboothafen
- Umschlagplatz

8. Wasserversorgung - Wasserversorgung

- Vorranggebiet für Trinkwassergewinnung
- Vorranggebiet für Trinkwassergewinnung
- Wasserwerk
- Fernwasserleitung
- Zentrale Kläranlage
- Hochwasserrückhaltebecken
- Deich
- Sicherung des Hochwasserrückflusses

9. Abfallwirtschaft

- Vorranggebiet für Siedlungsabfallspeicherung
- Sonstige Abfallanlage

10. Energie

- Erhöhung ab 110 kV
- Umspannwerk ab 110 kV
- Röhrenleitung

11. Nechrichtliche Darstellung

- Gewässer
- Grenze
- Gemeinde
- Planungsraum

Legende

Paraschen

Deigt

Textstoffe des Raumordnungsprogramms

7. Verkehr - Schiene

8. Wasserversorgung - Wasserversorgung

9. Abfallwirtschaft

10. Energie

11. Nechrichtliche Darstellung

Genehmigung / Bekanntmachung

Das vom Kreistag am 29.08.1996 gemäß §§ 7 und 36 des Niedersächsischen Landesverfassungsgesetzes in der Fassung vom 22.08.1990 (Nds. GVBl. S. 169) in der zuletzt geänderten Fassung in Verbindung mit § 9 Absatz 4 des Niedersächsischen Gesetzes über Raumordnung und Landesplanung (NRdG) in der Fassung vom 27.04.1984 (Nds. GVBl. S. 211) in Verbindung mit dem Verordnungsverfahren über die Umgestaltung des Regionalen Raumordnungsprogramms (RRPO) vom 28.07.1996 (Nds. GVBl. S. 200) sowie dem Regionalen Raumordnungsprogramm (RRPO) vom 28.07.1996 (Nds. GVBl. S. 200) beschlossene Regionaler Raumordnungsprogramm ist von der Bekanntmachung vom 08.09.1996 (Nds. GVBl. S. 200) durch Verfügung vom 18.04.1997 (AZ: 2011/2003/461) mit Aufträgen genehmigt worden.

Das Regionale Raumordnungsprogramm für den Landkreis Ammerland ist gemäß § 9 Absatz 6 NRdG am 18.09.1997 im Amtsblatt des Landkreises Ammerland (Nr. 1073) bekanntgemacht worden.