



Nord-Ost Ansicht

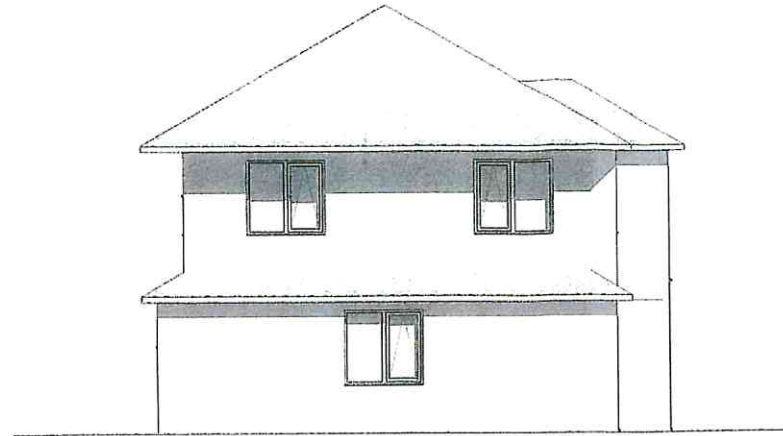

Süd-West Ansicht

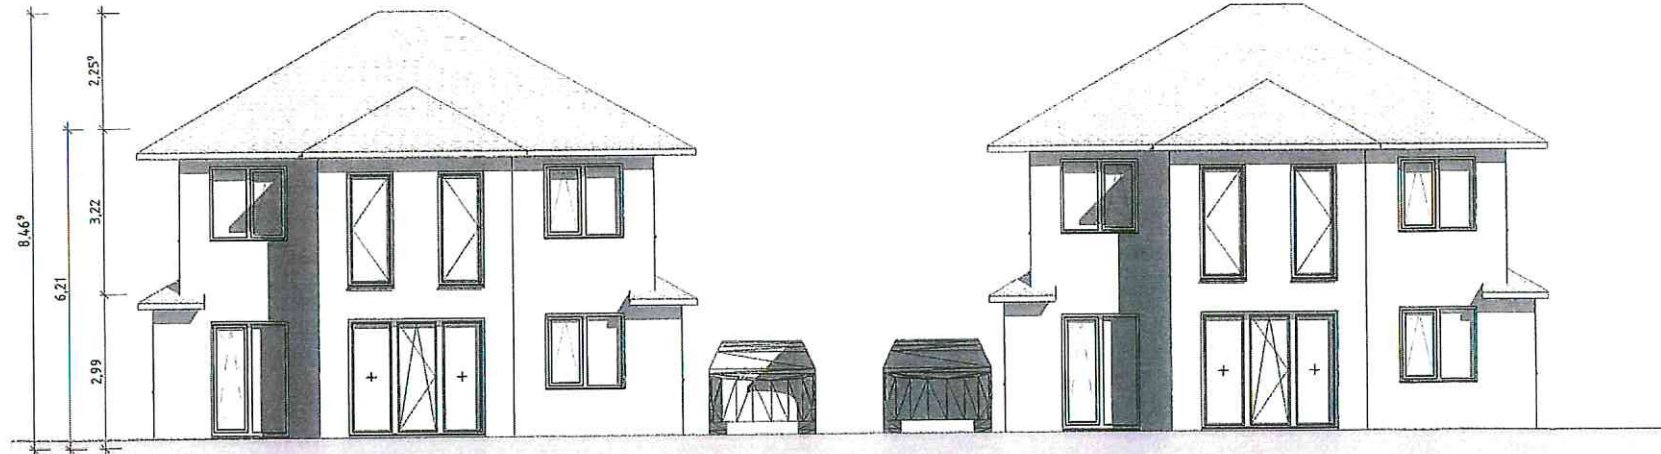

Süd-Ost Ansicht



Bauvoranfrage

Am Brook 1, 26180 Rastede

Lageplan M 1:500