


PALAIS RASTEDE

STUFE 01

18. Dezember 2023

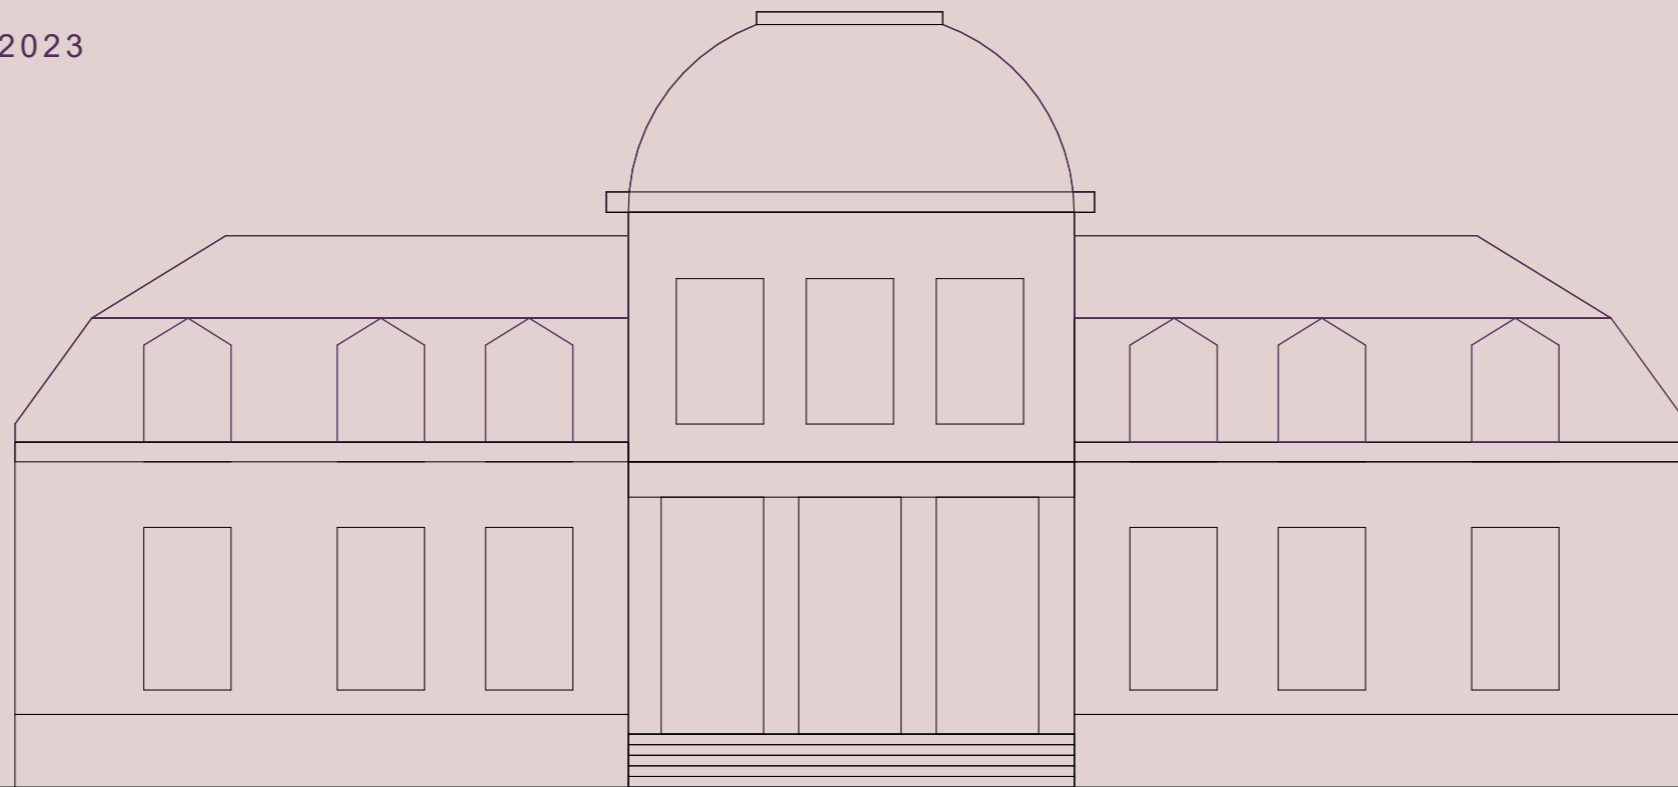

D22003

PALAIS RASTEDE

KONZEPT

18. Dezember 2023

PALAIS
AUSSTELLUNG & KULTUR

NEBENGEBÄUDE
SANITÄR & NEBENR.

ALTE KÜCHE
AUSSENGASTRO

ROLLSTUHL
ZUGANG

TERRASSE

WIRTSCHAFTSGEBÄUDE
BESTAND

ROLLSTUHL
ZUGANG

EVENT-WIESE
TEMPORÄR

TORHAUS 25
BESTAND


TORHAUS 21
BESTAND

SCHEUNE
BESTAND

STUFE **01**

UMSTRUKTURIERUNG
ÜBERSICHT GEBÄUDE

ISOMETRIE

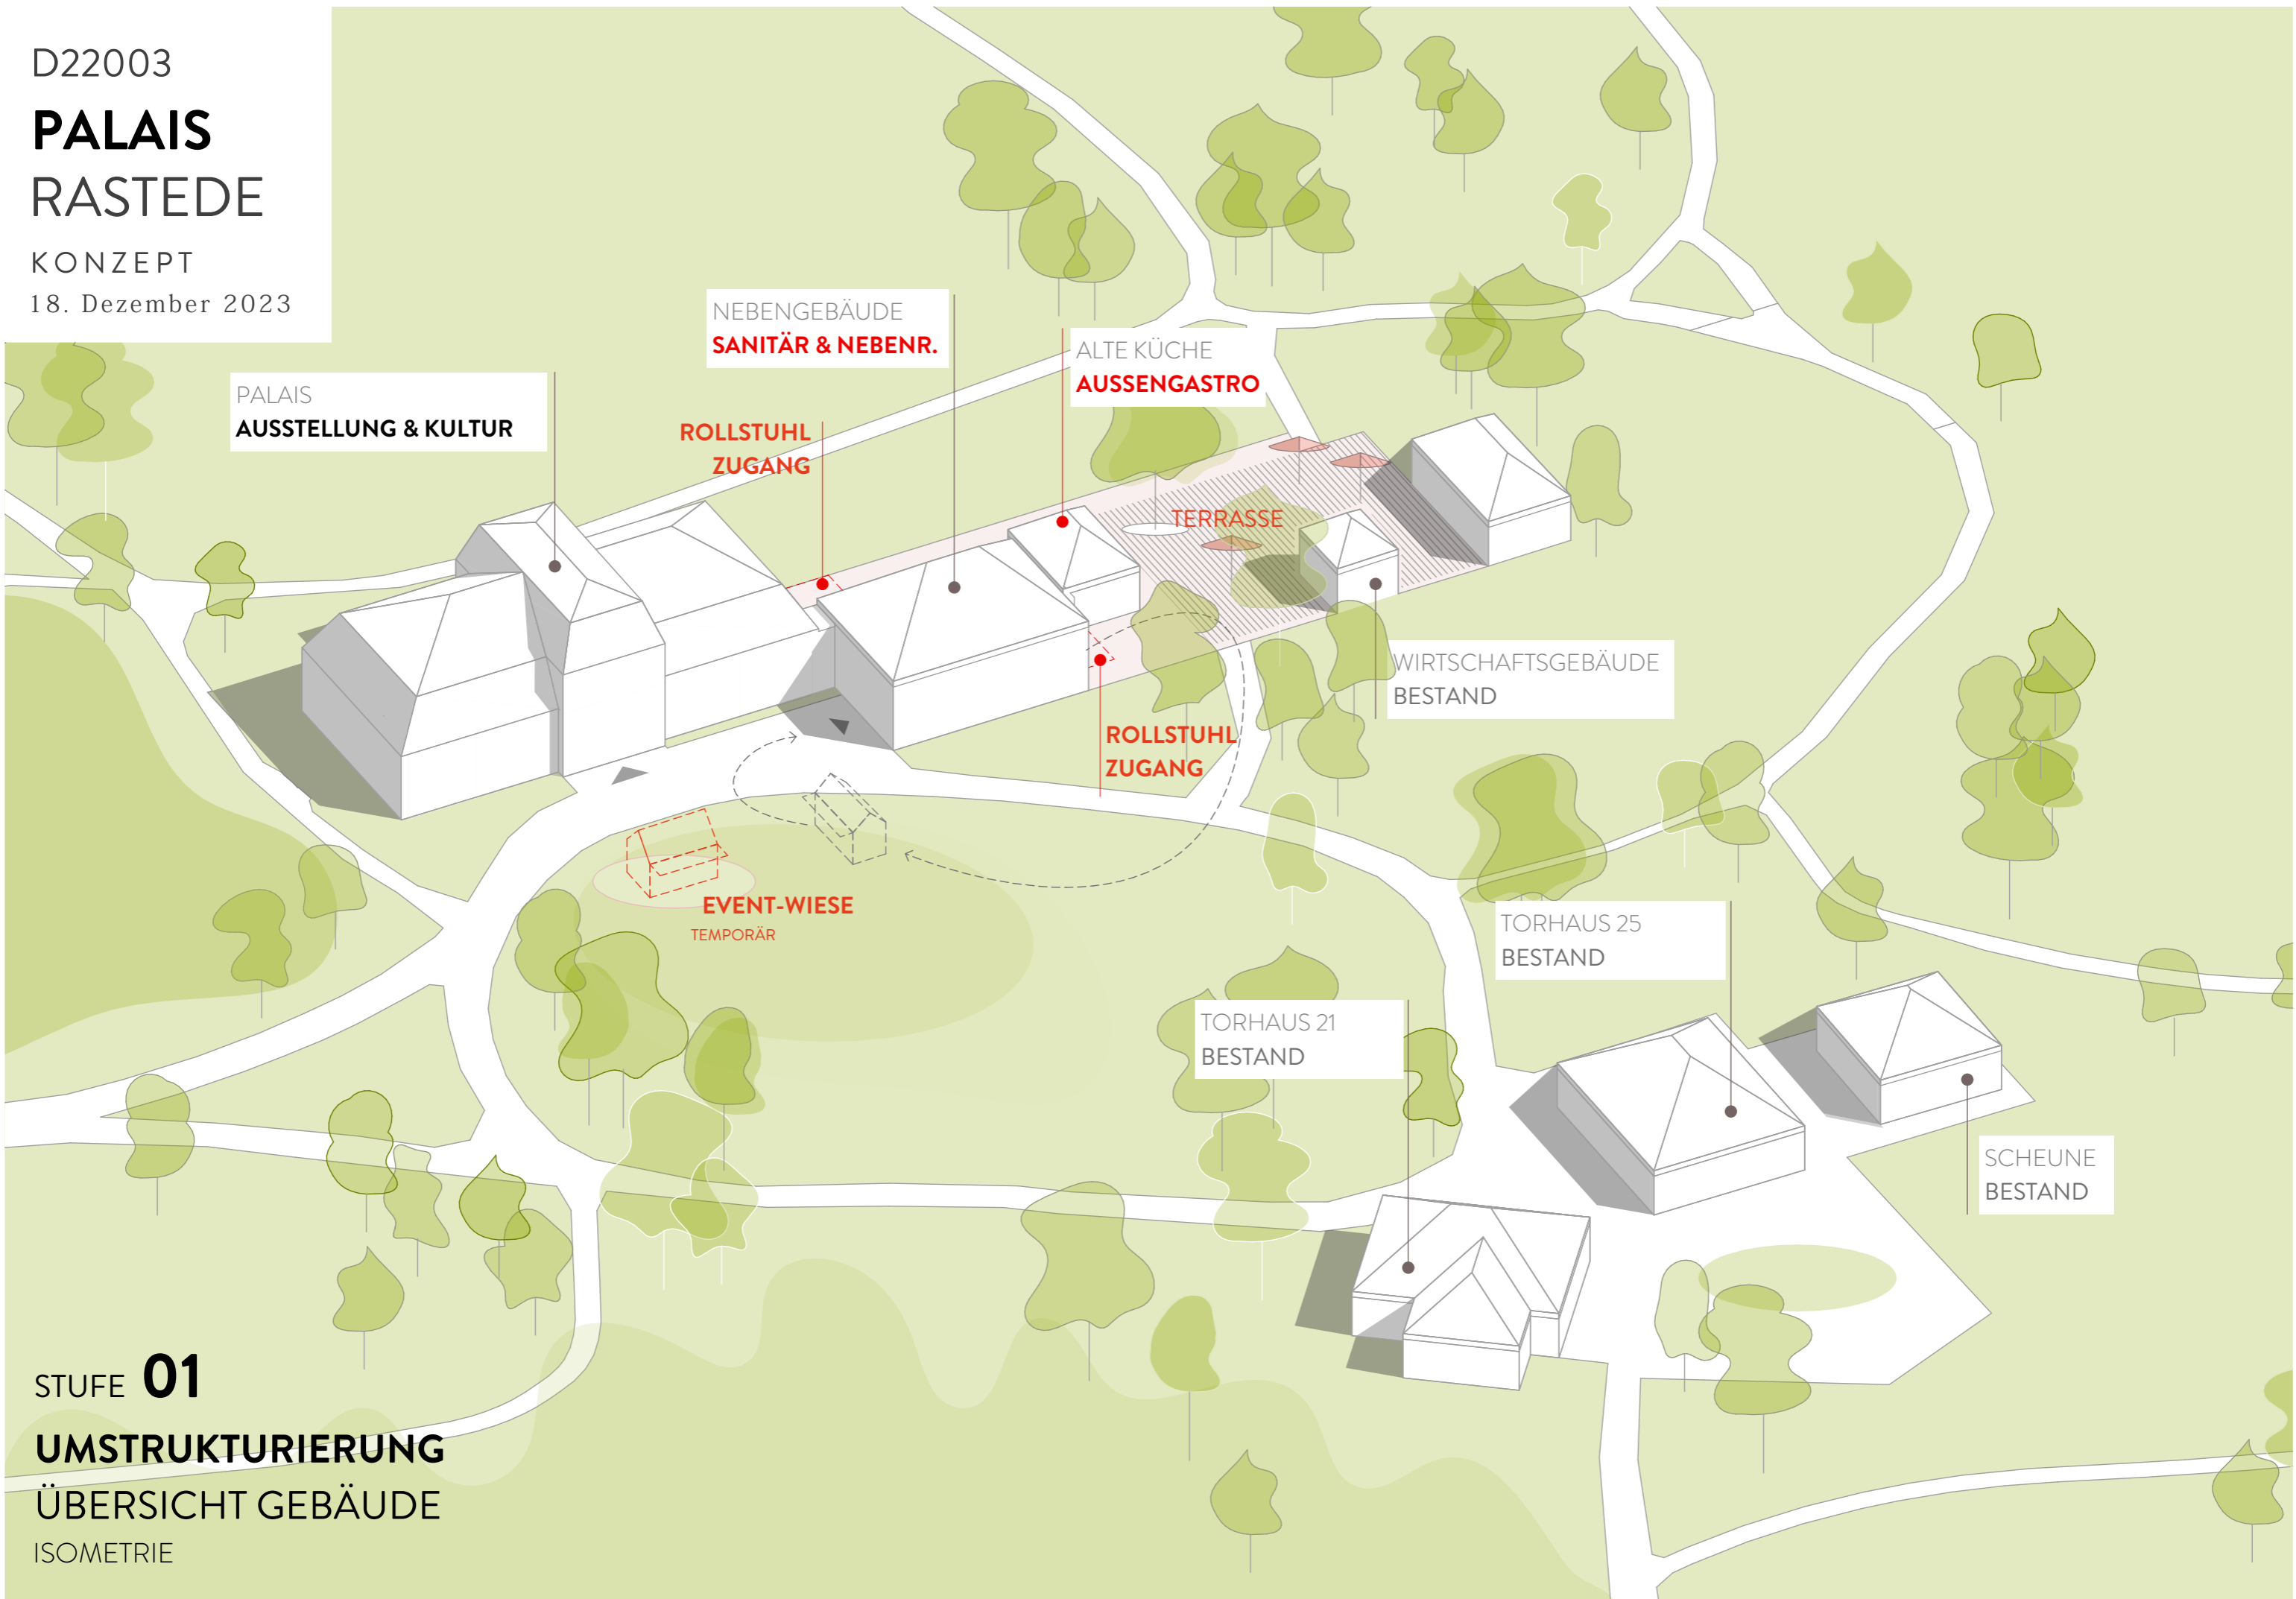

D22003

PALAIS RASTEDE

KONZEPT

18. Dezember 2023



STUFE **01**

UMSTRUKTURIERUNG PALAIS & NEBENG.

LAGEPLAN M 1:500



D22003


PALAIS RASTEDE

KONZEPT

18. Dezember 2023

STUFE **01**

- SANIERUNG DES GEBÄUDEENSEMBLES PALAIS
- BESTEHENDE NUTZUNG PALAIS ERHALTEN & AUSBAUEN
- TORHÄUSER UND GEBÄUDE WIRTSCHAFTSHOF IM BESTAND
- + NEUER VORTRAGSRAUM IM EG PALAIS (ZIMMER 12 & 13)
- + NEUE WC ANLAGE IM NEBENGEBÄUDE
- + BEHINDERTEN WC IM PALAS
- + BARRIEREFREIER ZUGANG ZUM OG ÜBER NEUEN LIFT
- + BARRIEREFREIER ZUGANG NEBENGEBÄUDE & PALAIS
- + CATERINGKÜCHE IM NEBENGEBÄUDE
- + HERSTELLUNG TERRASSE WIRTSCHAFTSHOF
- + AUSSENGASTRONOMIE ALTE KÜCHE

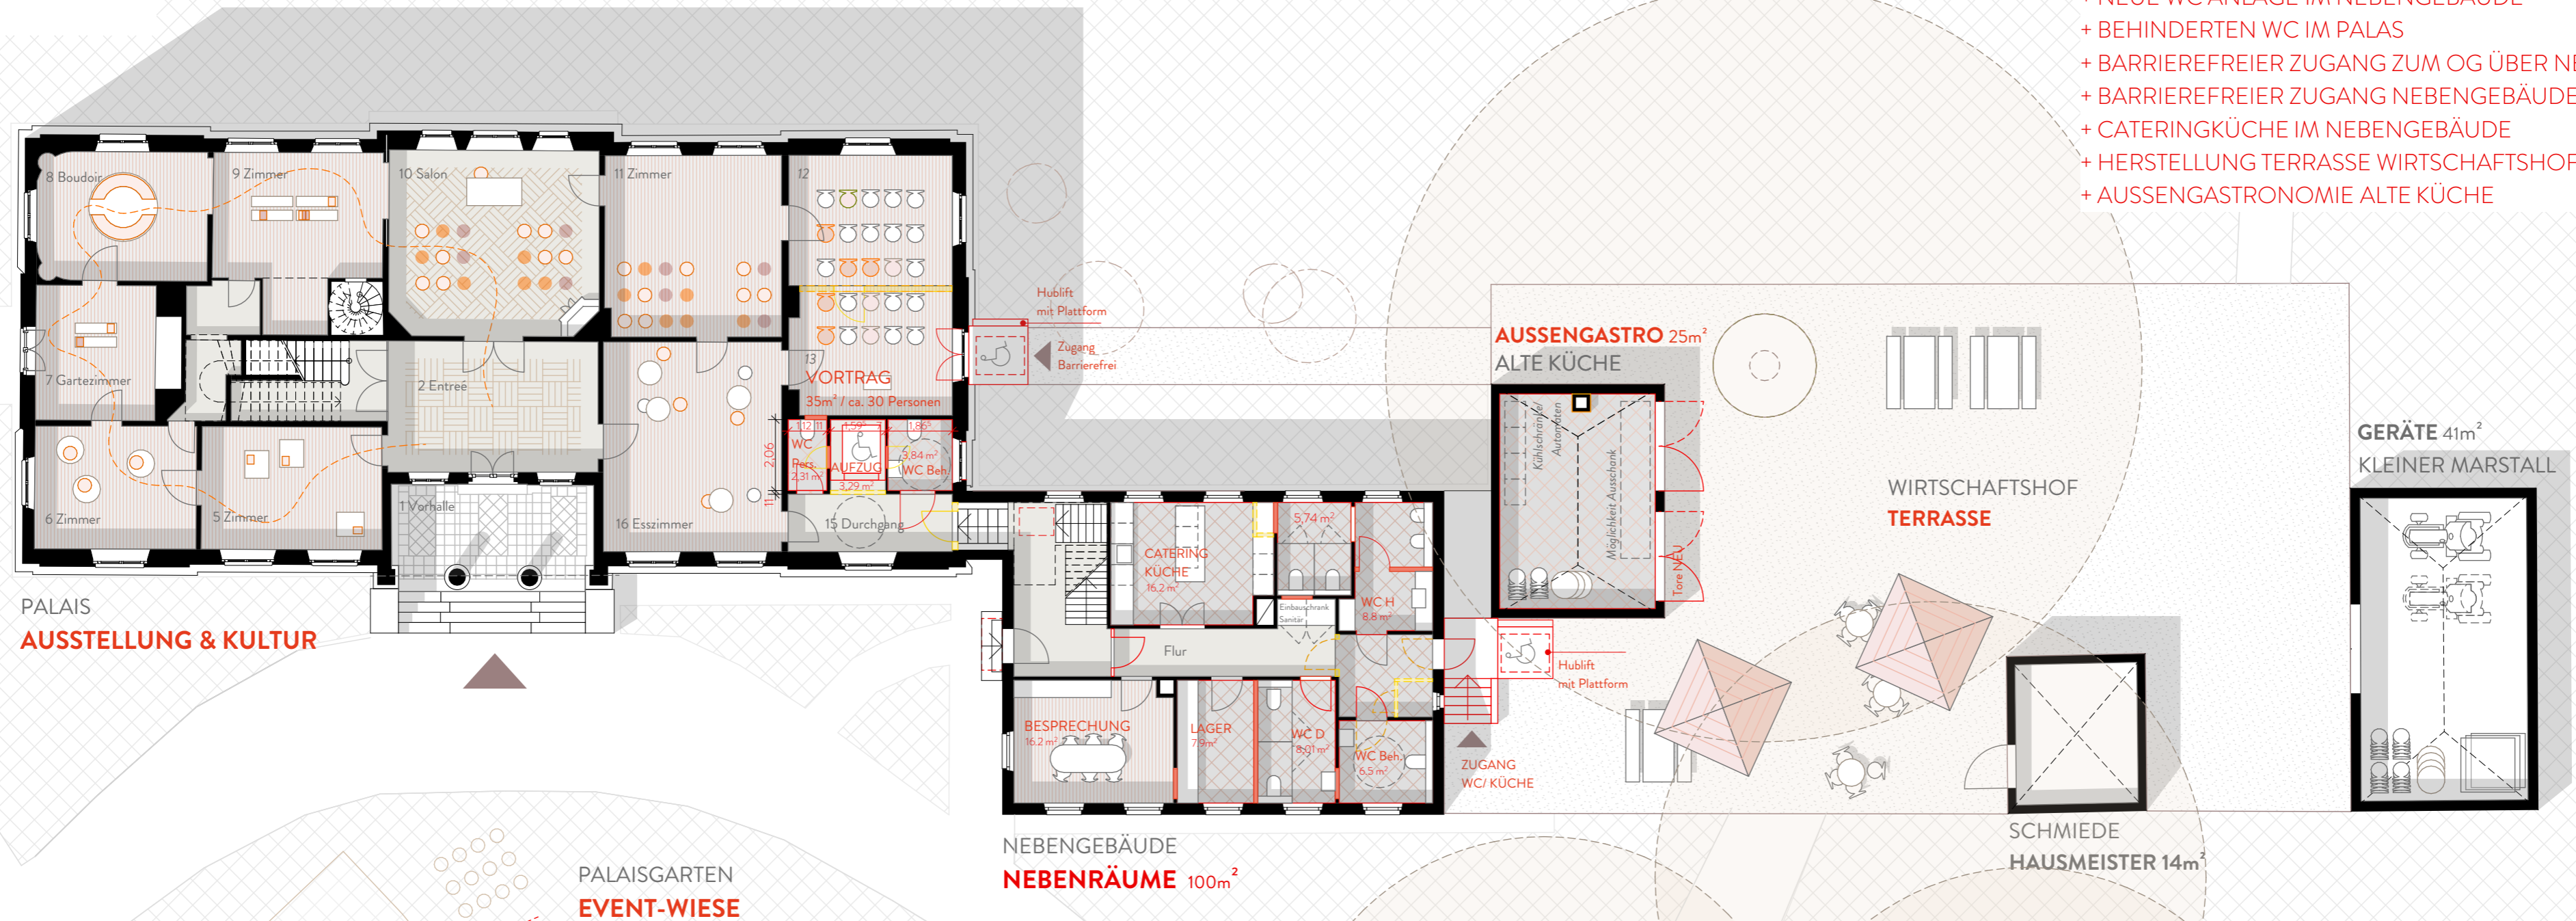

NUTZUNG ERDGESCHOSS

GR EG M 1:150

D22003

PALAIS RASTEDE

KONZEPT

18. Dezember 2023



STUFE **01**


NUTZUNG
OBERGESCHOSS

GR OG M 1:150

PALAIS RASTEDE

STUFE 02

18. Dezember 2023

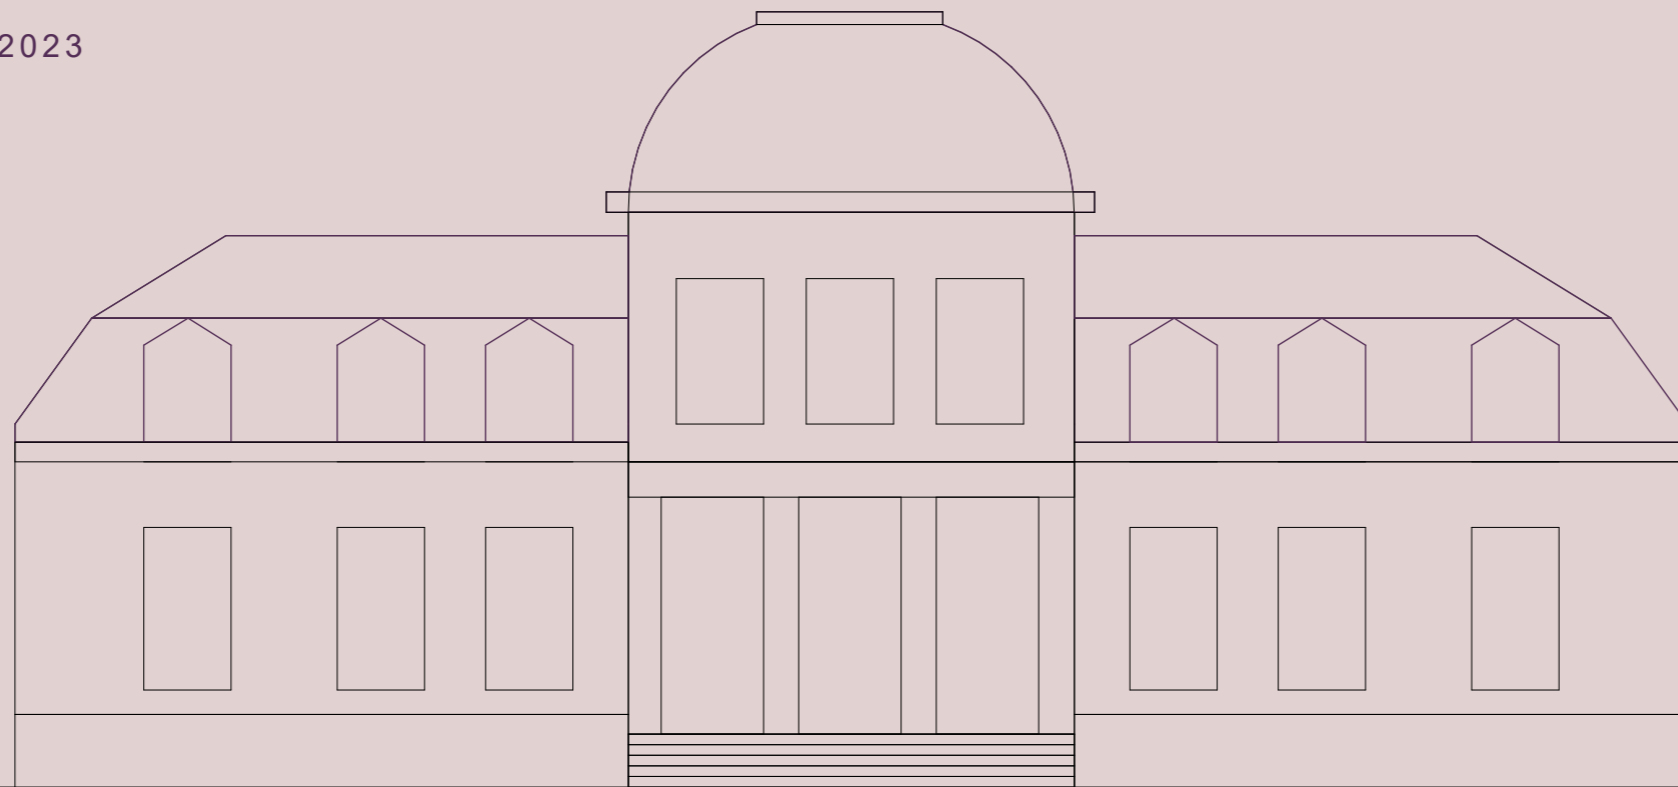

D22003

PALAIS RASTEDE

KONZEPT

18. Dezember 2023

PALAIS
AUSSTELLUNG & KULTUR

NEBENGEBÄUDE
SANITÄR & NEBENR.

ALTE KÜCHE
AUSSENGASTRO

KLEINER MARSTALL

TERRASSE

SCHMIEDE

EVENT-WIESE
TEMPORÄR

TORHAUS 25

TORHAUS 21


ANBINDUNG
FORSTWEG

SCHEUNE

STUFE **02**

UMSTRUKTURIERUNG
ÜBERSICHT GEBÄUDE

ISOMETRIE

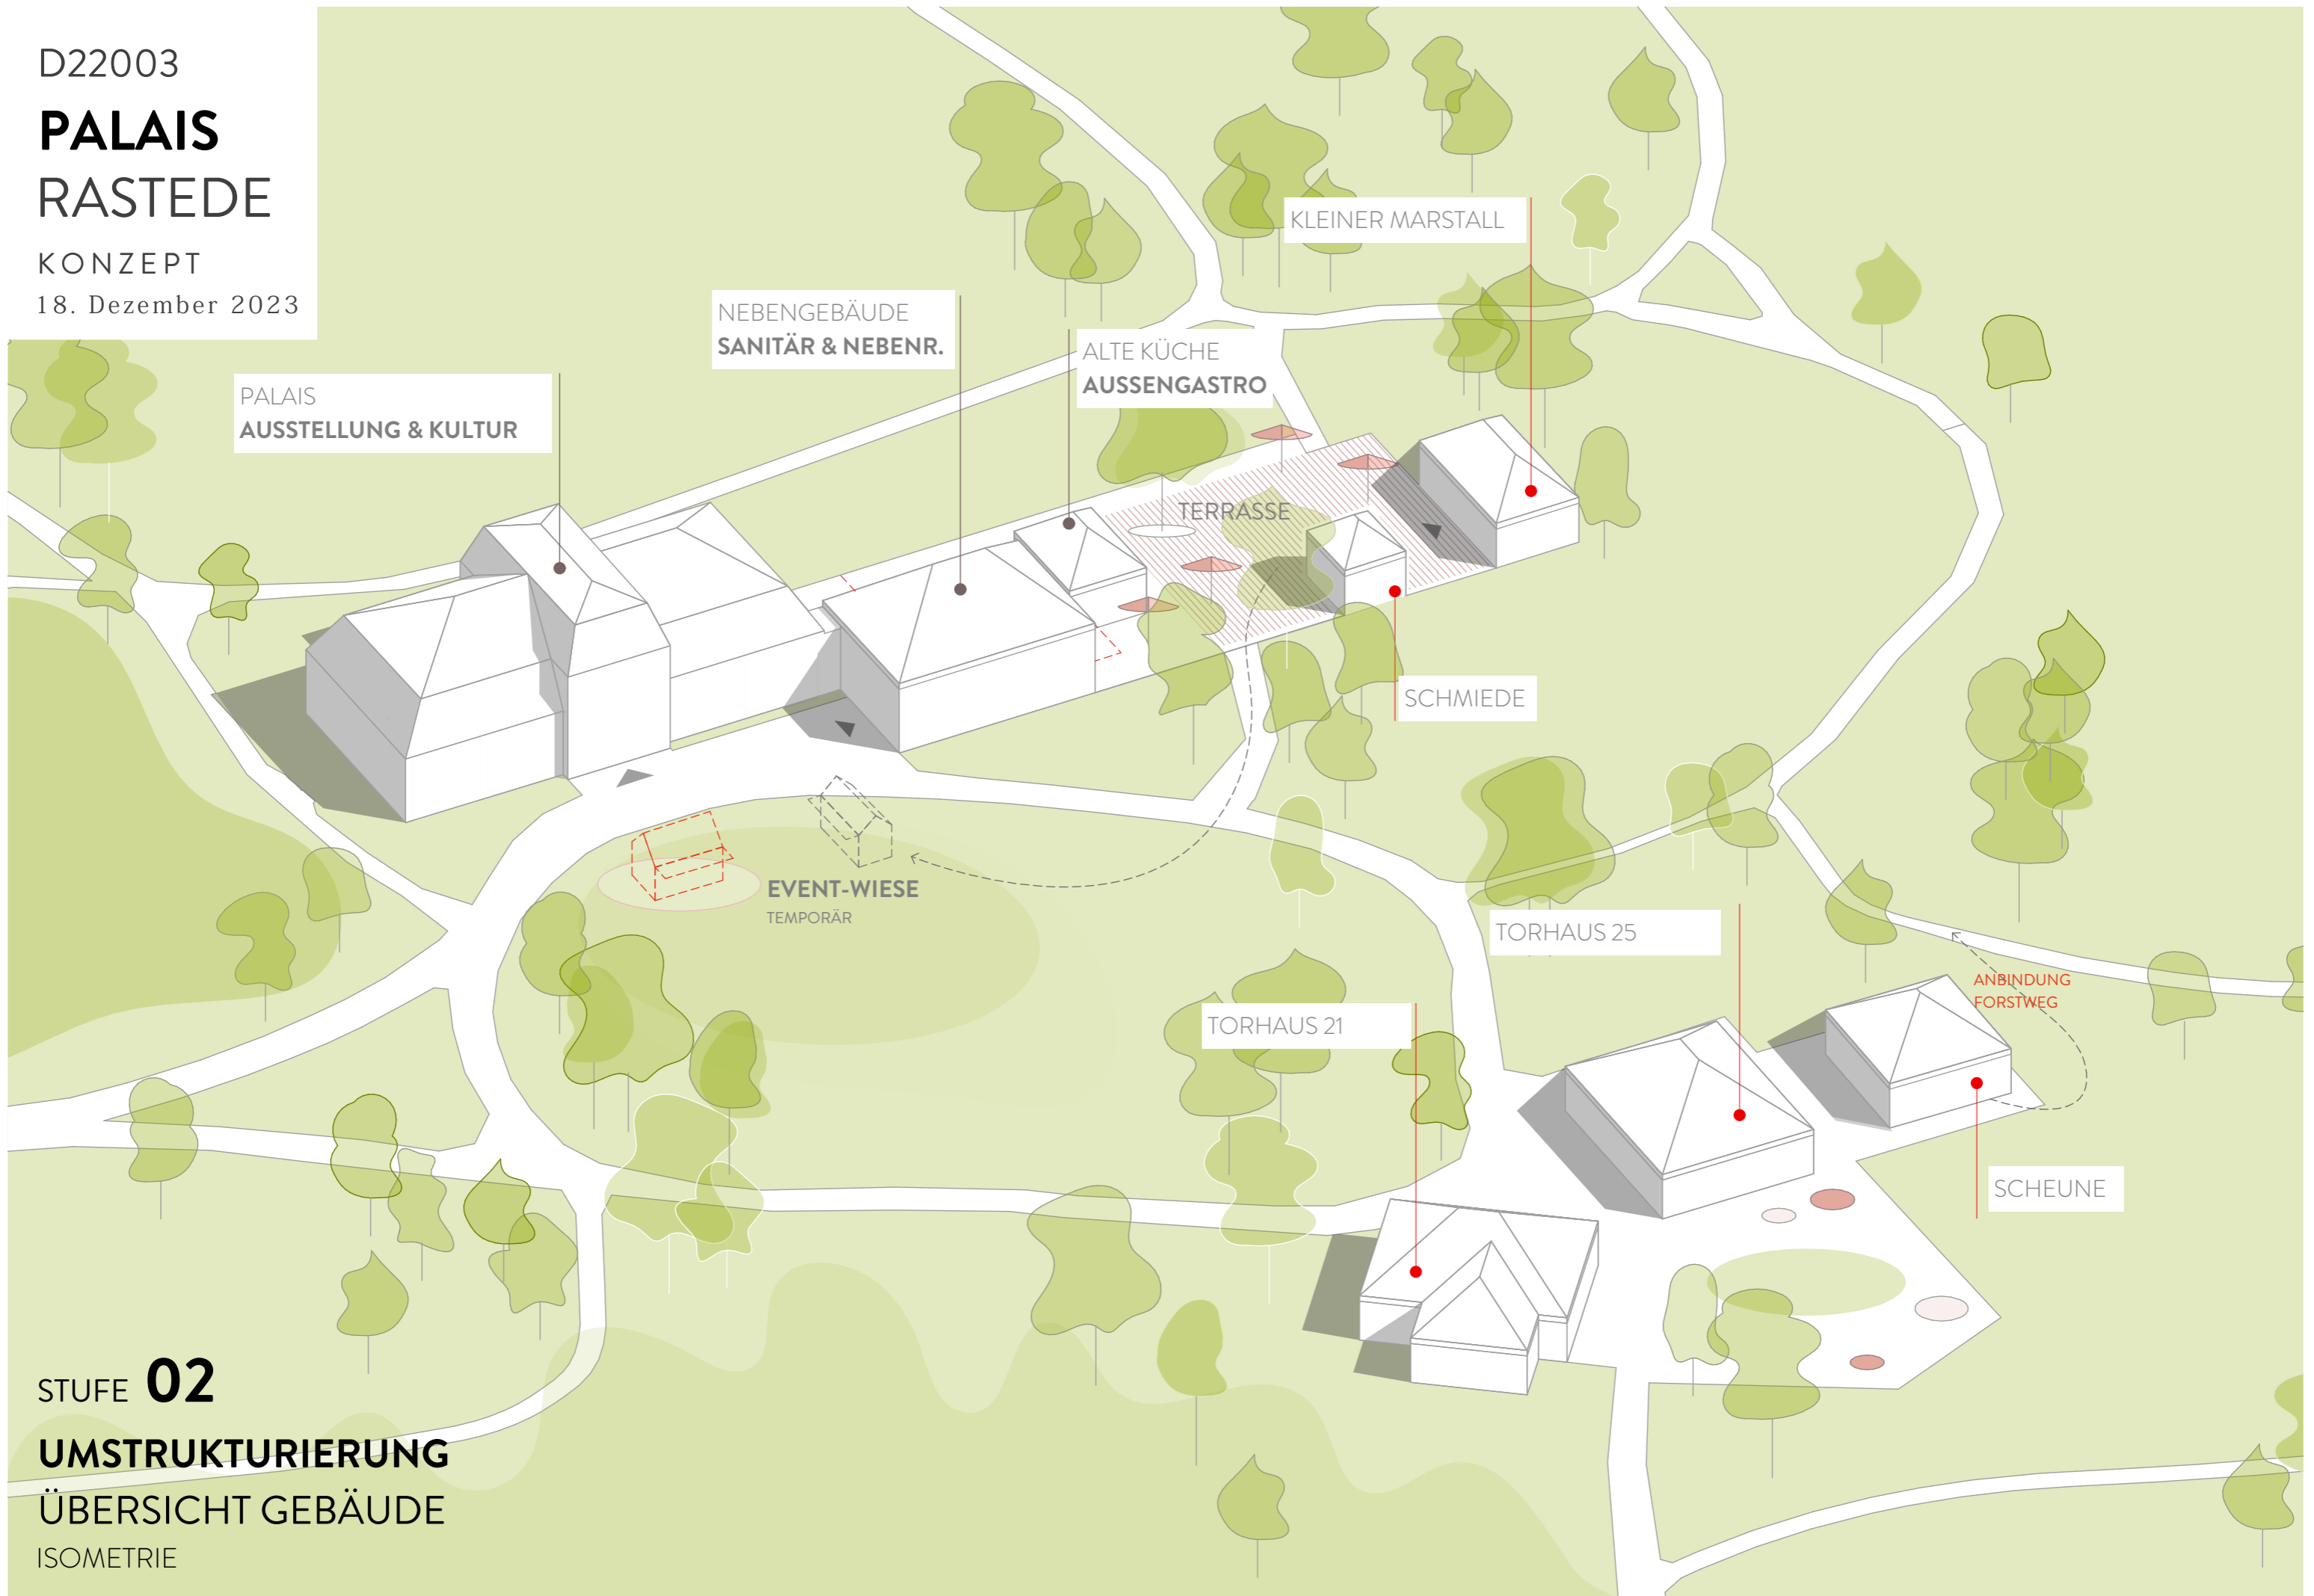


D22003

PALAIS RASTEDE

KONZEPT

18. Dezember 2023

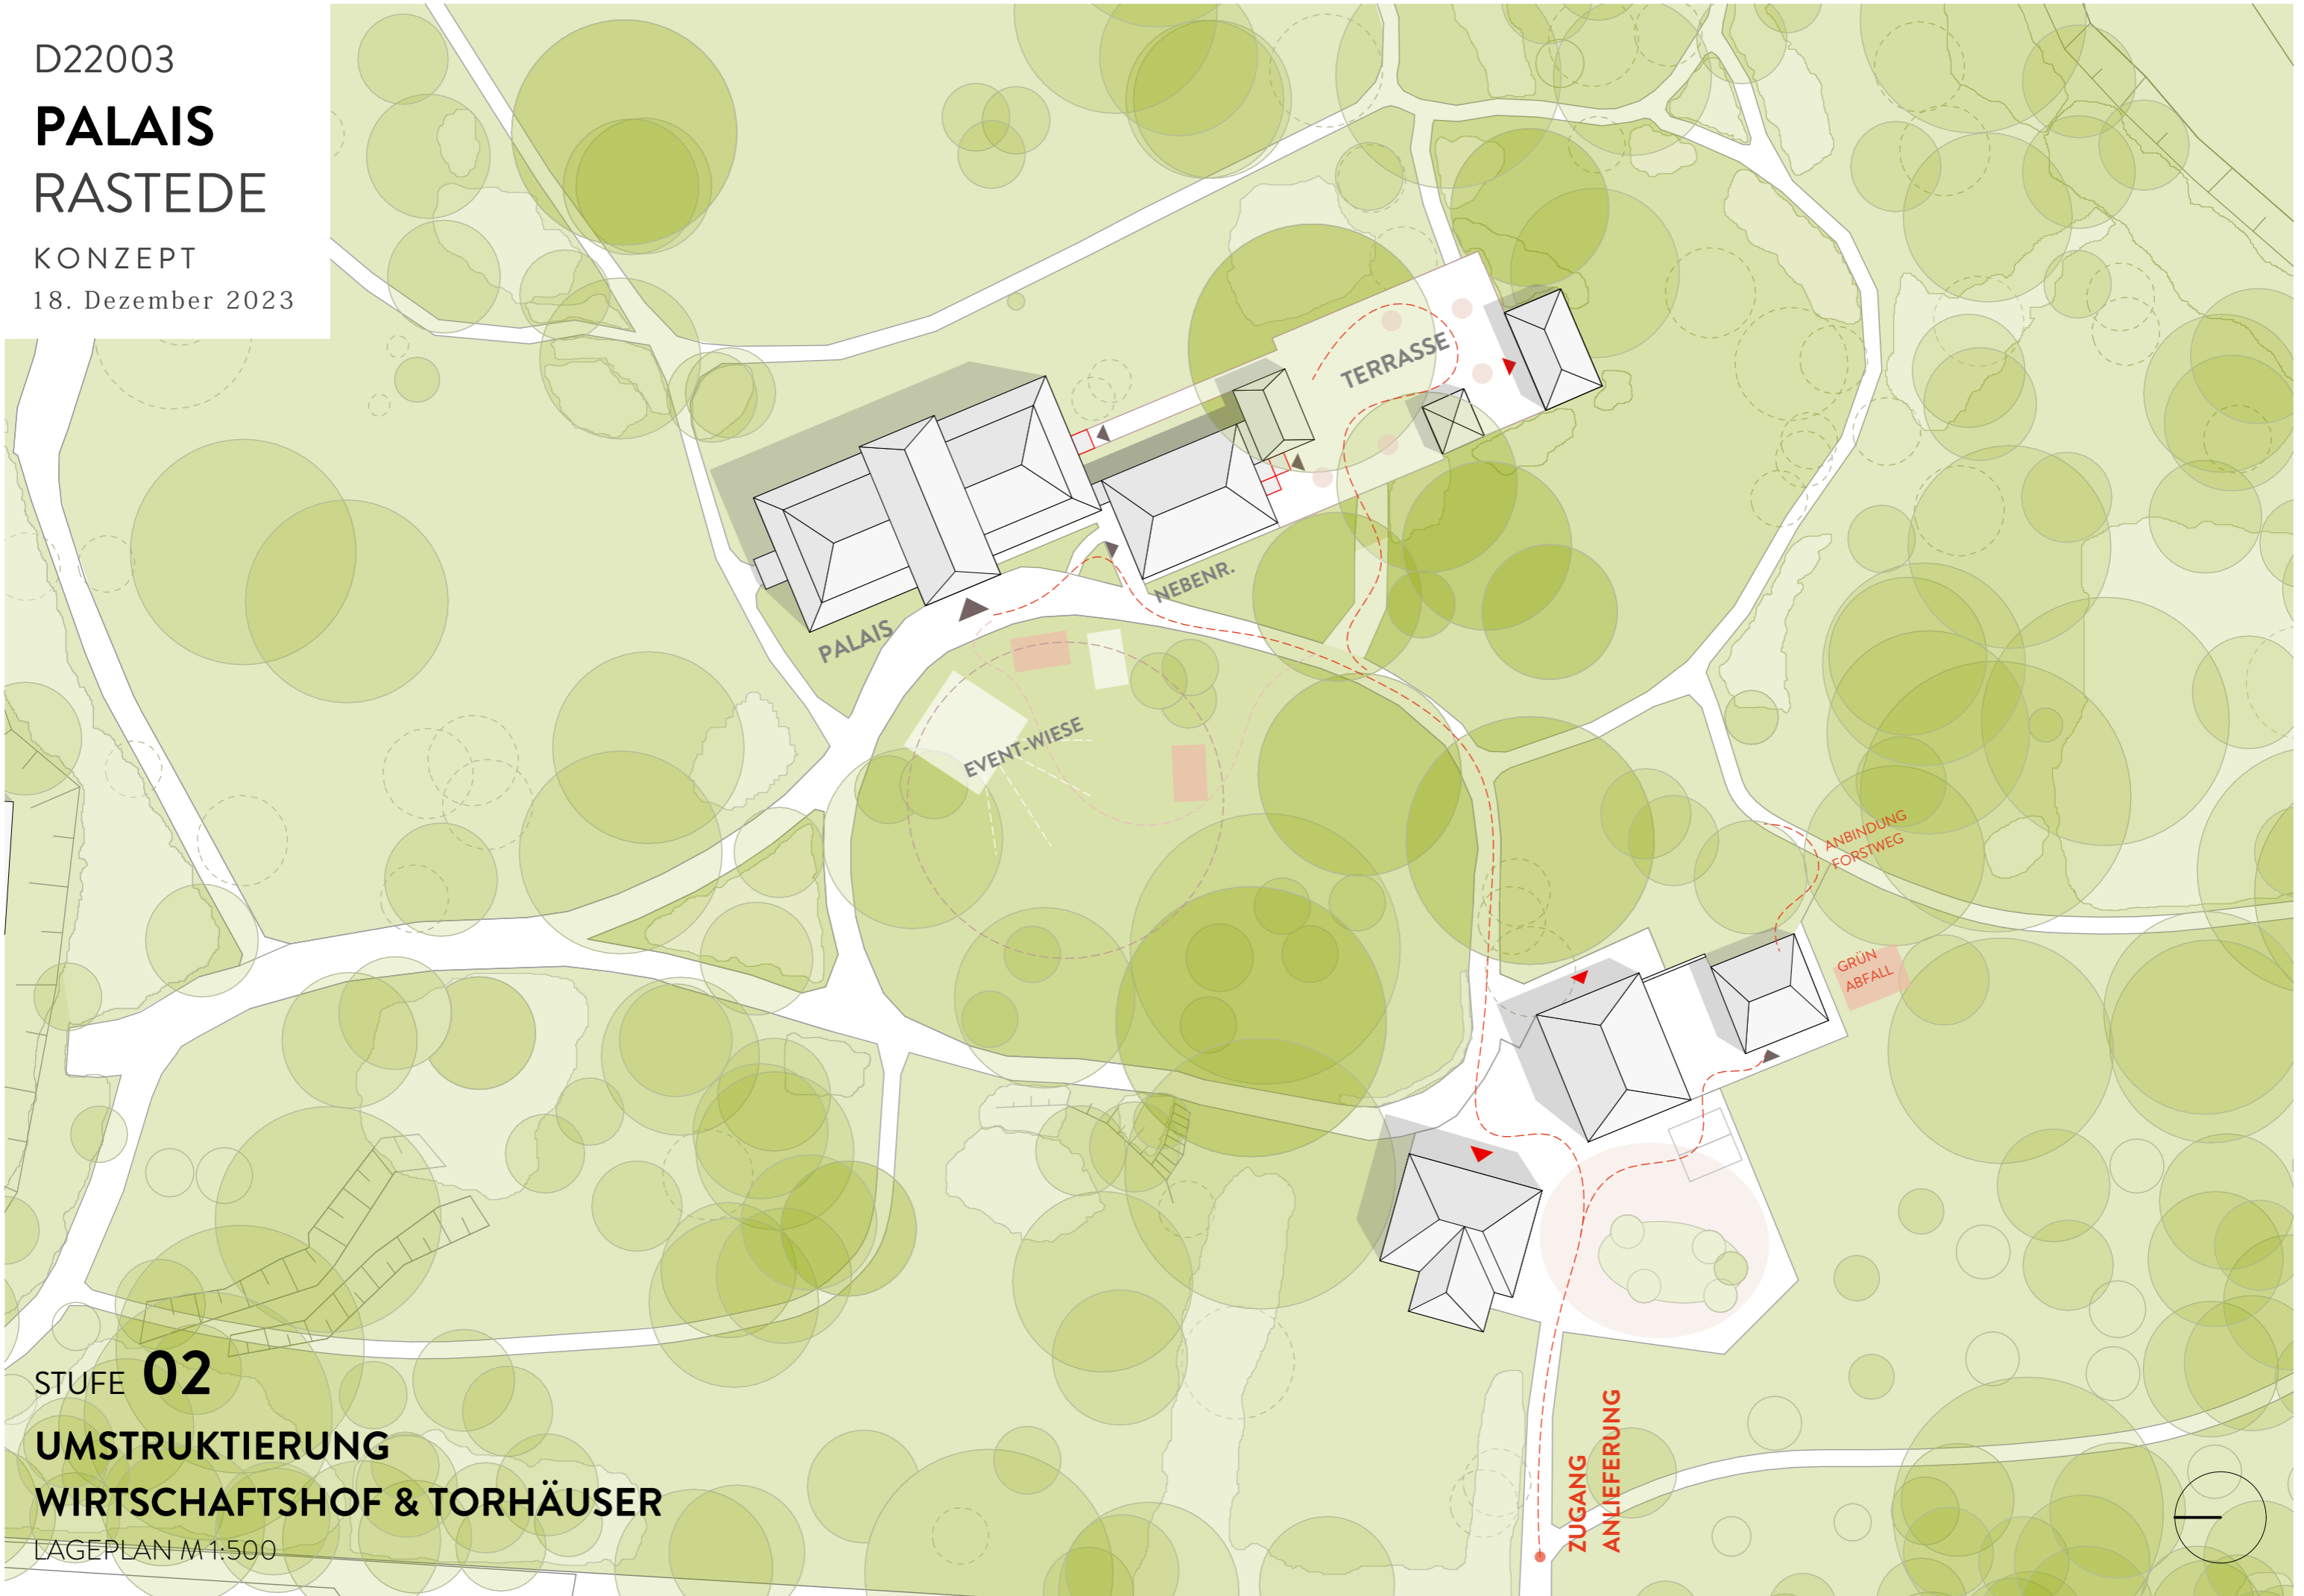

STUFE **02**

UMSTRUKTURIERUNG WIRTSCHAFTSHOF & TORHÄUSER

LAGEPLAN M 1:500

D22003


PALAIS RASTEDE

KONZEPT

18. Dezember 2023

STUFE **02**

AUFBAUEND AUF MASSNAHMEN STUFE 01

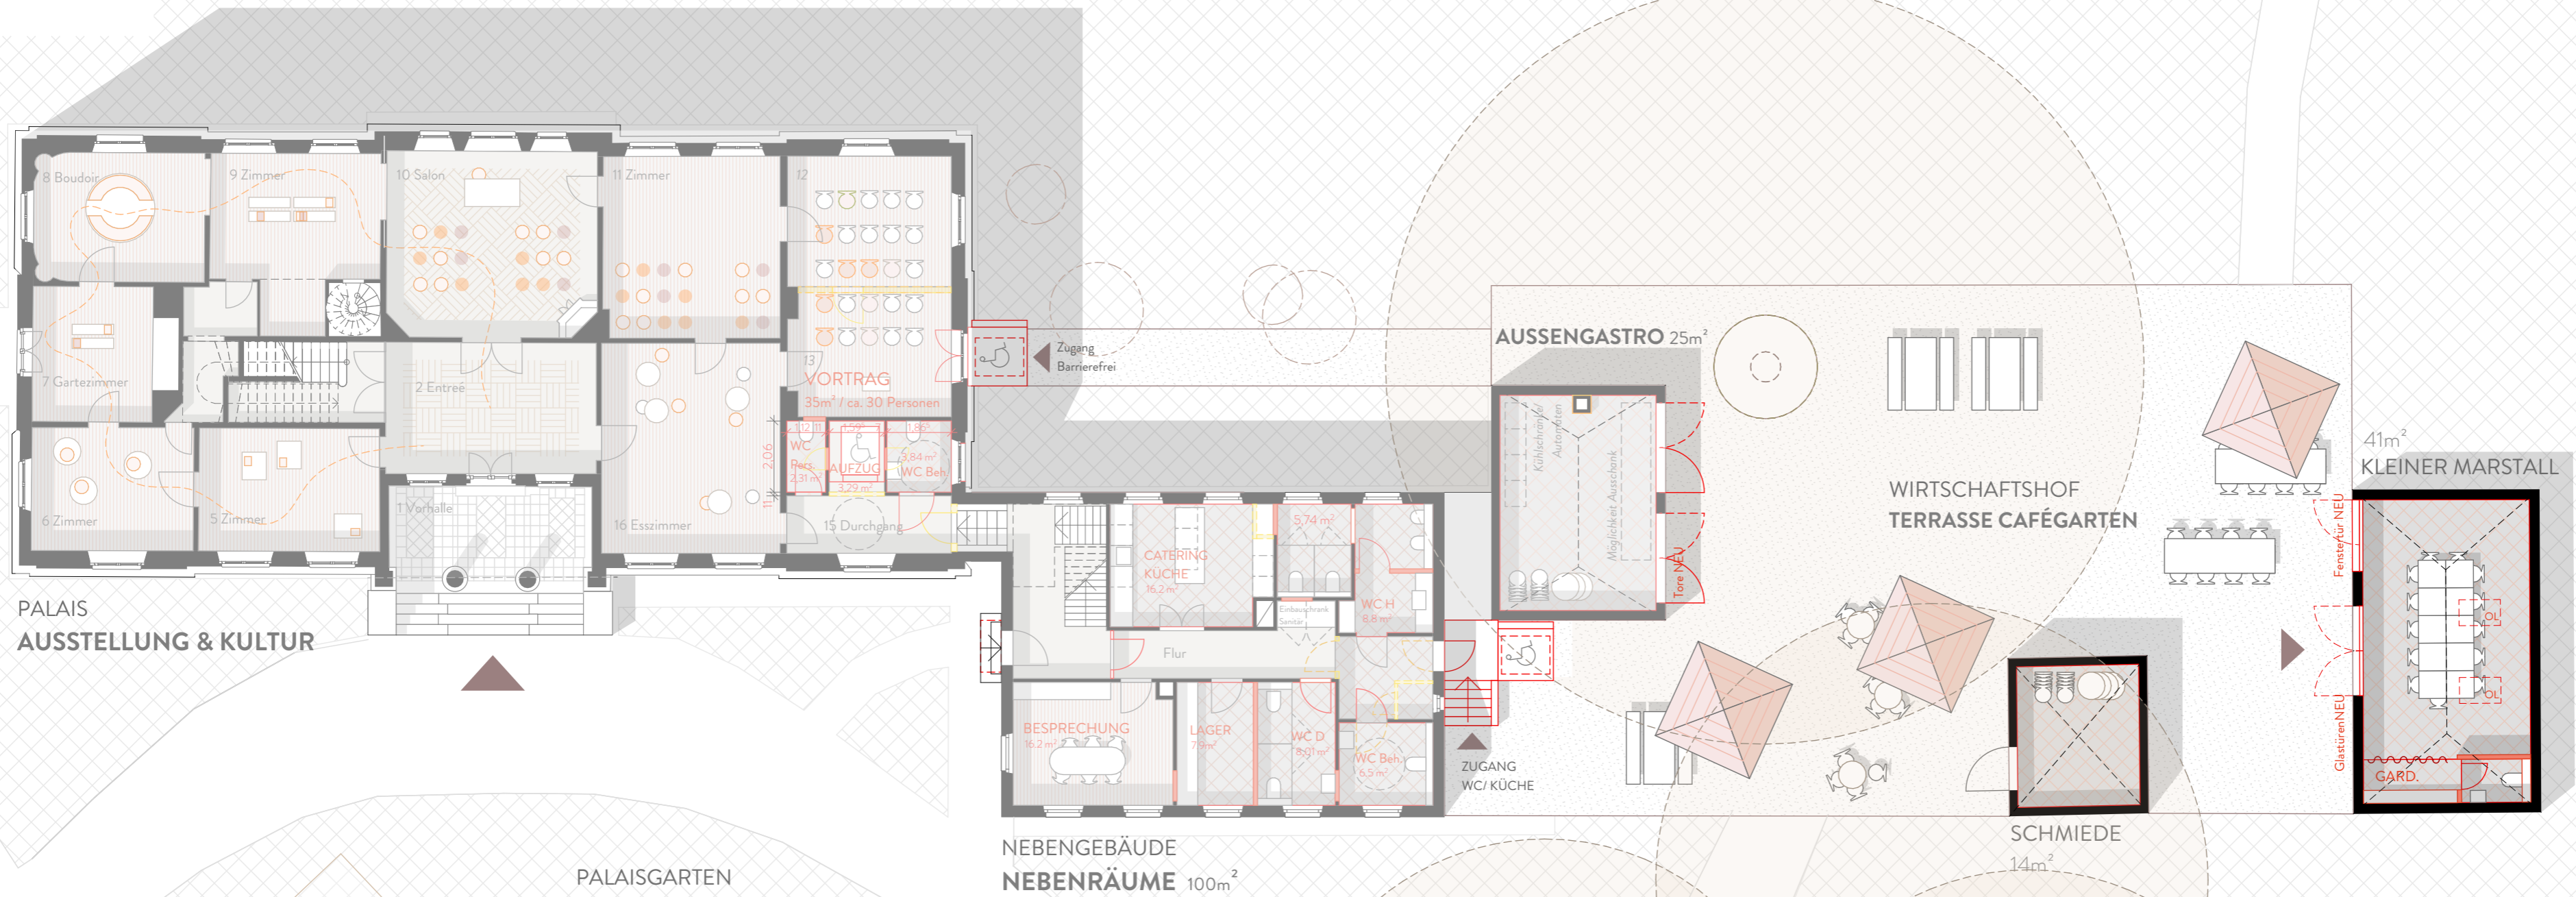

NUTZUNG ERDGESCHOSS

GR EG- Teil a M 1:150

D22003

PALAIS RASTEDE

KONZEPT


18. Dezember 2023

AUSSTELLUNG

KULTUR & EVENT

OG BESTAND

INFRASTRUKTUR

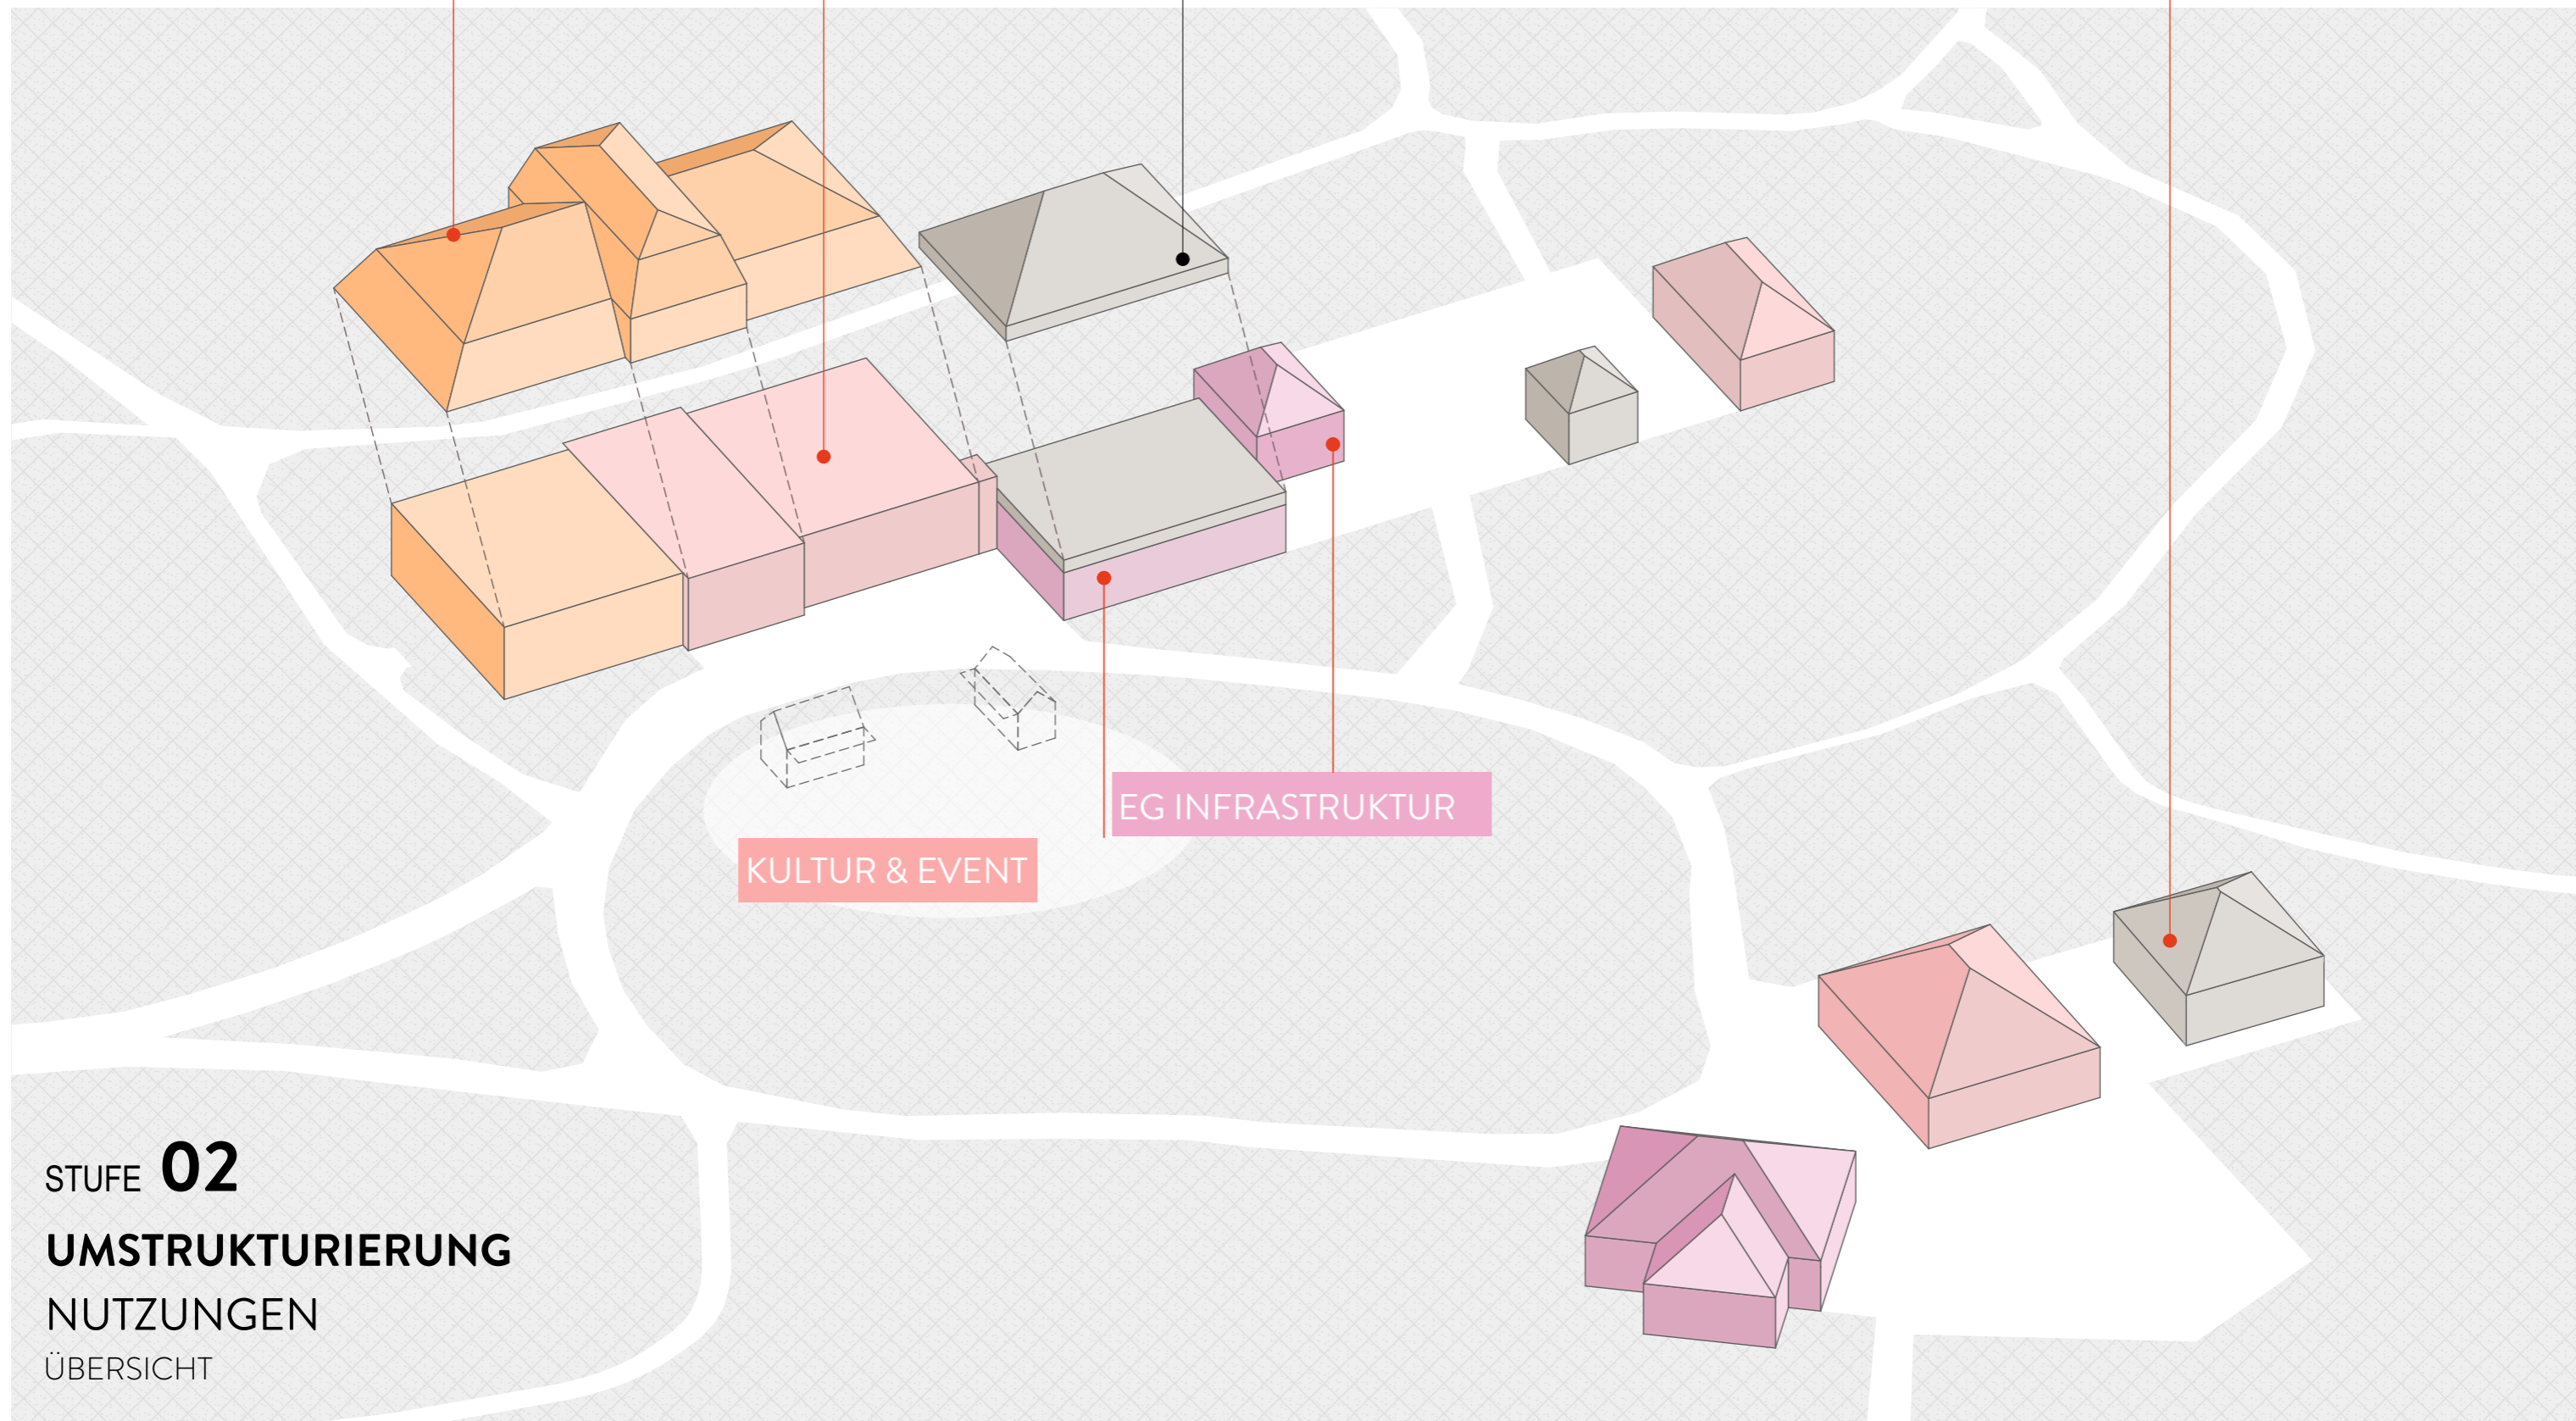

STUFE **02**

UMSTRUKTURIERUNG


NUTZUNGEN

ÜBERSICHT

PALAIS RASTEDE

STUFE 03

18. Dezember 2023

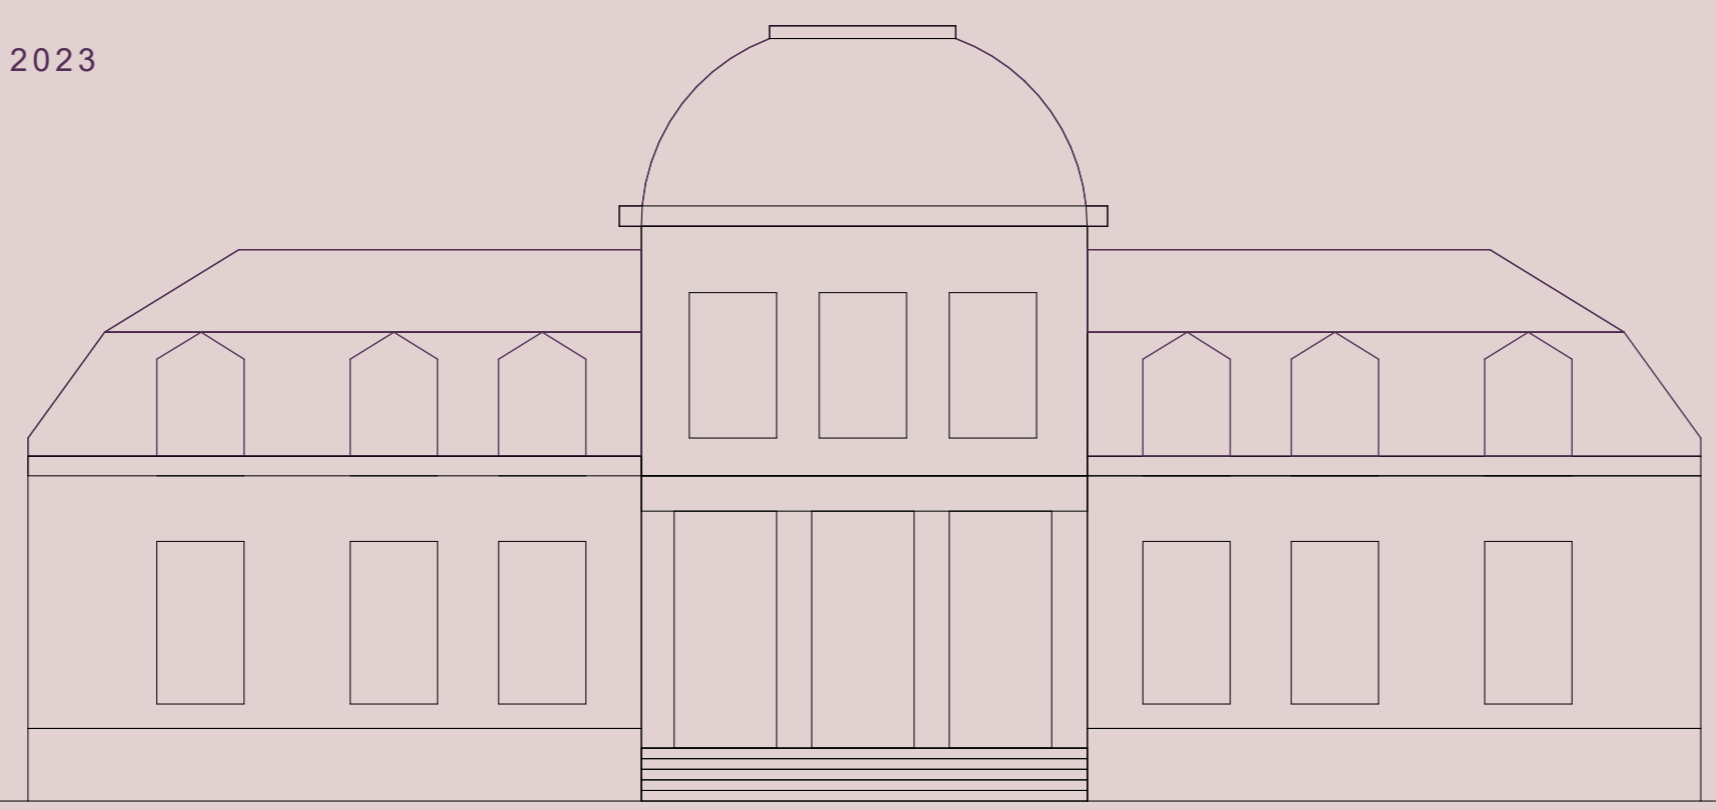


D22003

PALAIS

RASTEDE

KONZEPT

18. Dezember 2023

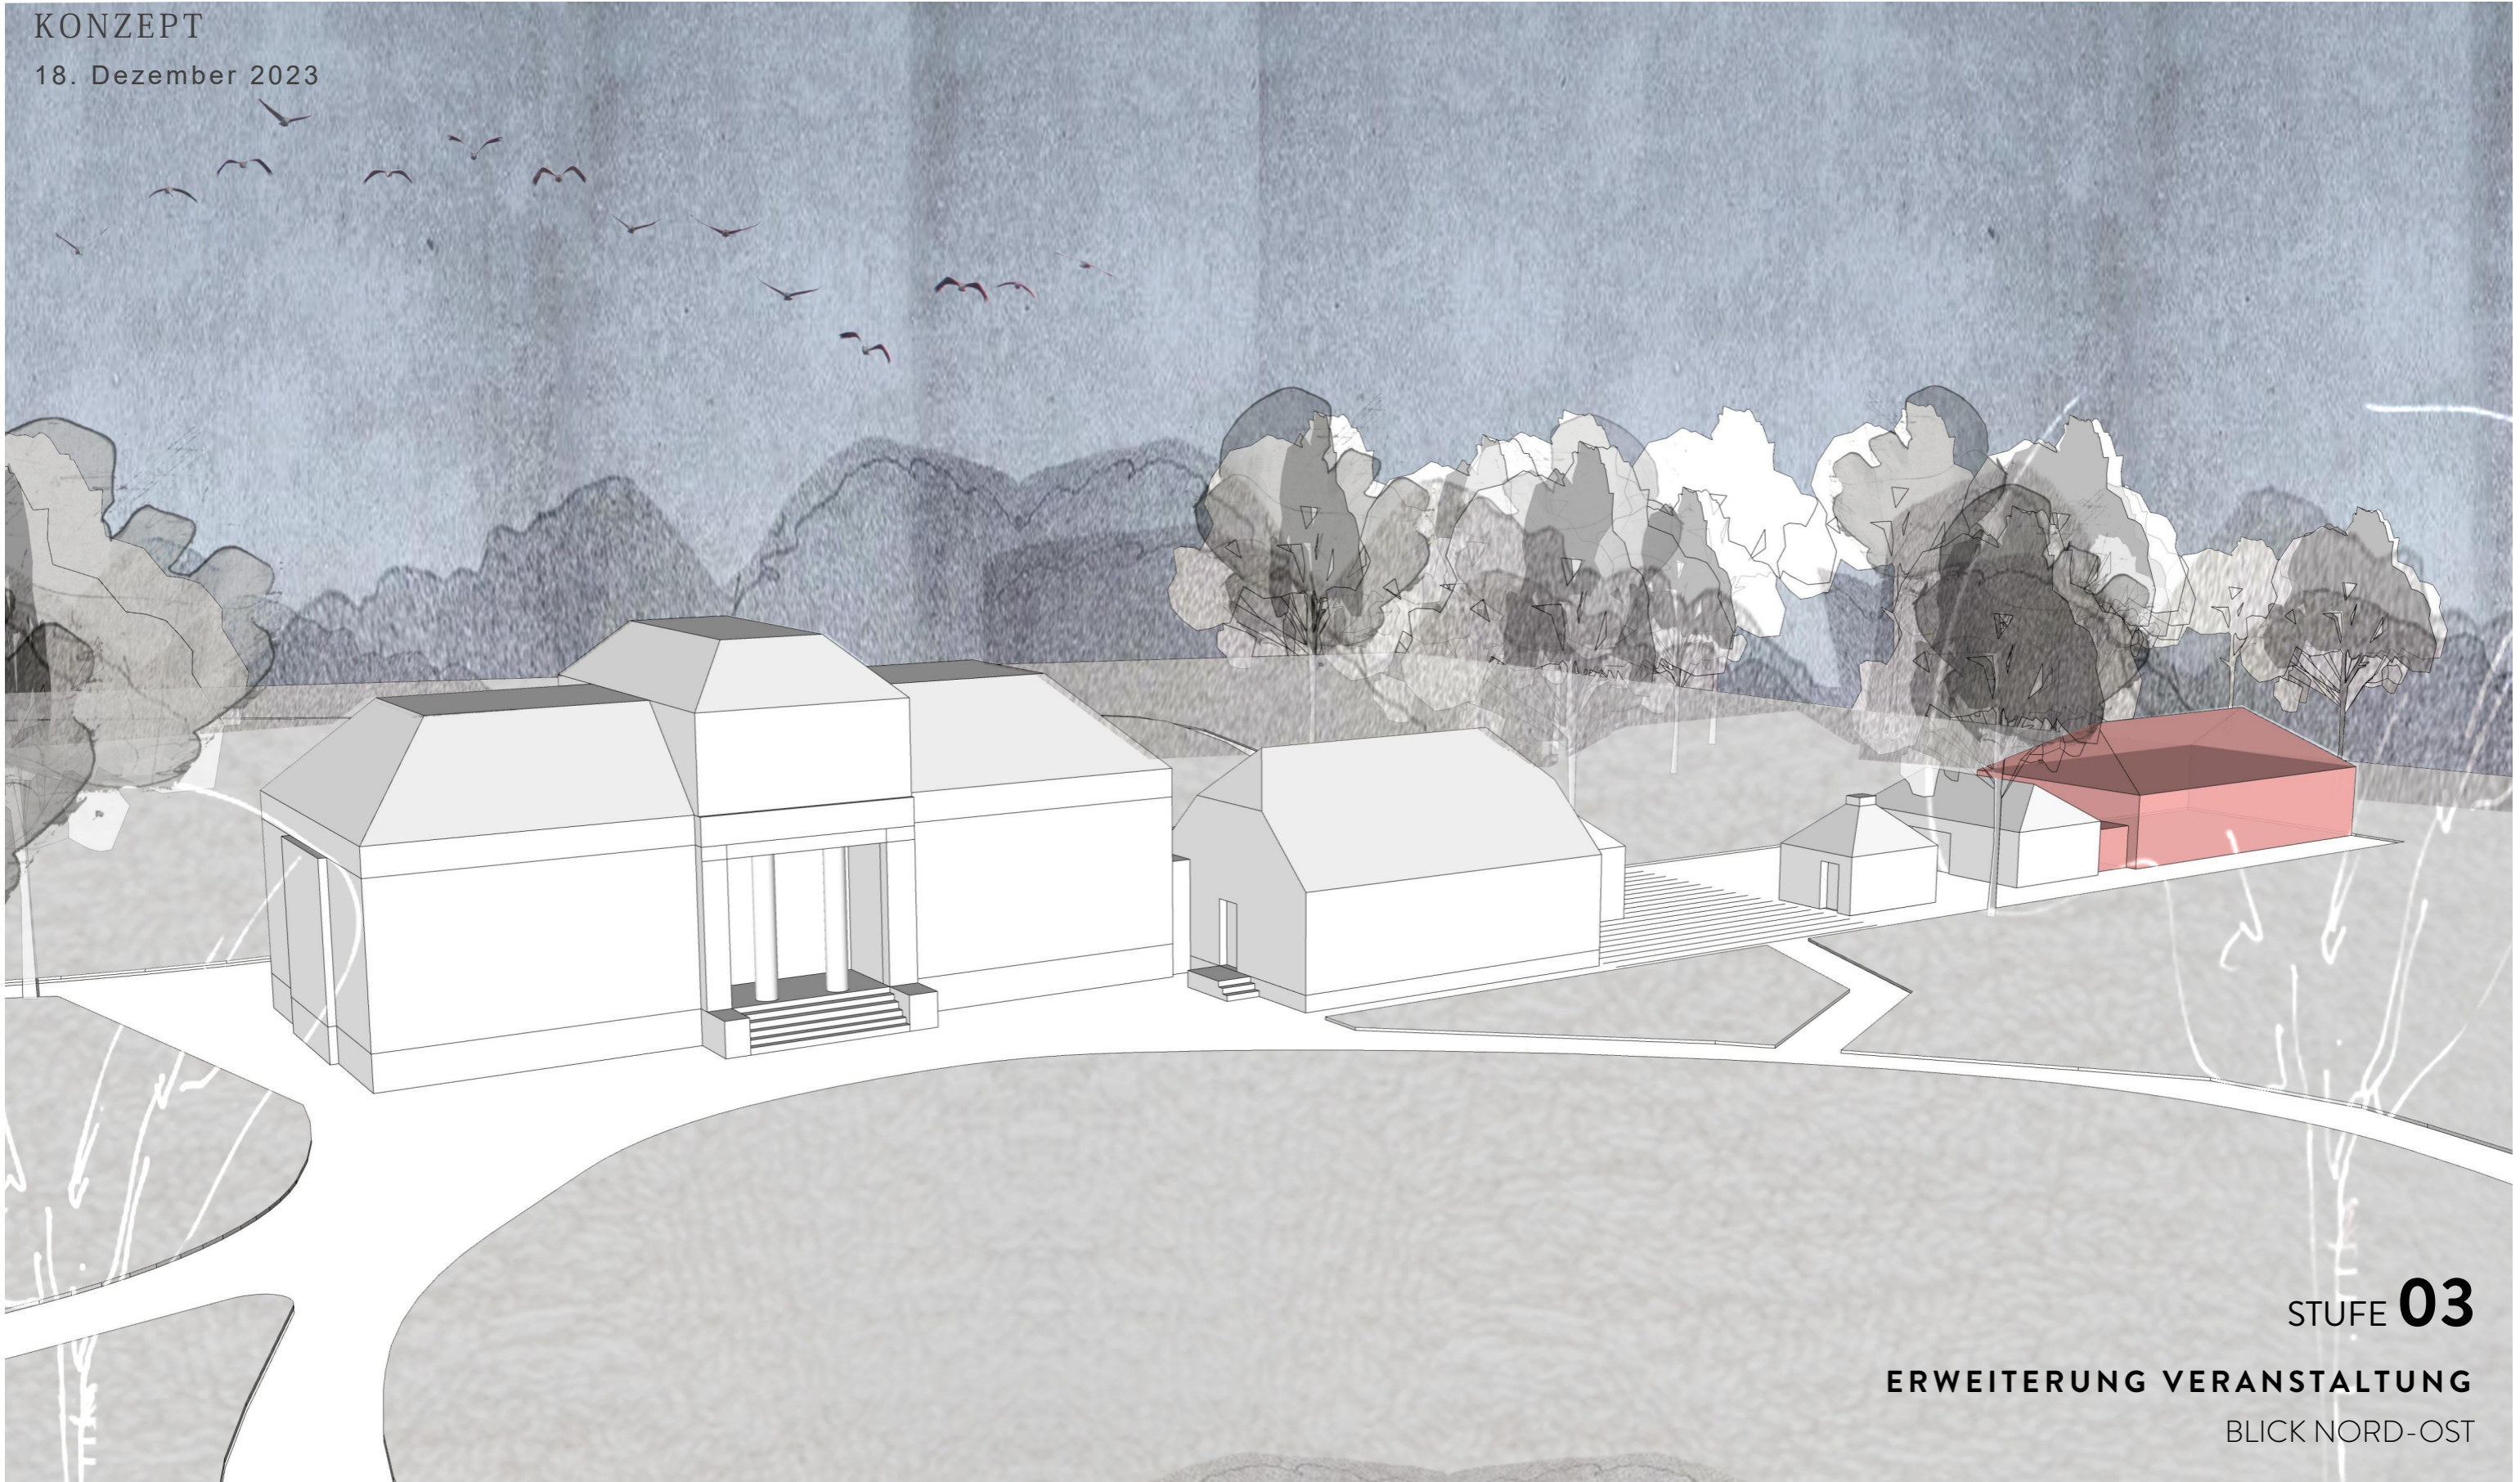

STUFE **03**

ERWEITERUNG VERANSTALTUNG

BLICK NORD-OST

D22003

PALAIS RASTEDE

KONZEPT

18. Dezember 2023

PALAIS
AUSSTELLUNG & KULTUR

NEBENGEBÄUDE
SANITÄR & NEBENR.

ALTE KÜCHE
AUSSENGASTRO

NEUBAU
VERANSTALTUNG

TERRASSE

KLEINER MARSTALL
FOYER & NR

SCHMIEDE
LAGER

EVENT-WIESE

TORHAUS 25

TORHAUS 21


SCHEUNE

STUFE **03**

ERWEITERUNG

ÜBERSICHT GEBÄUDE

ISOMETRIE

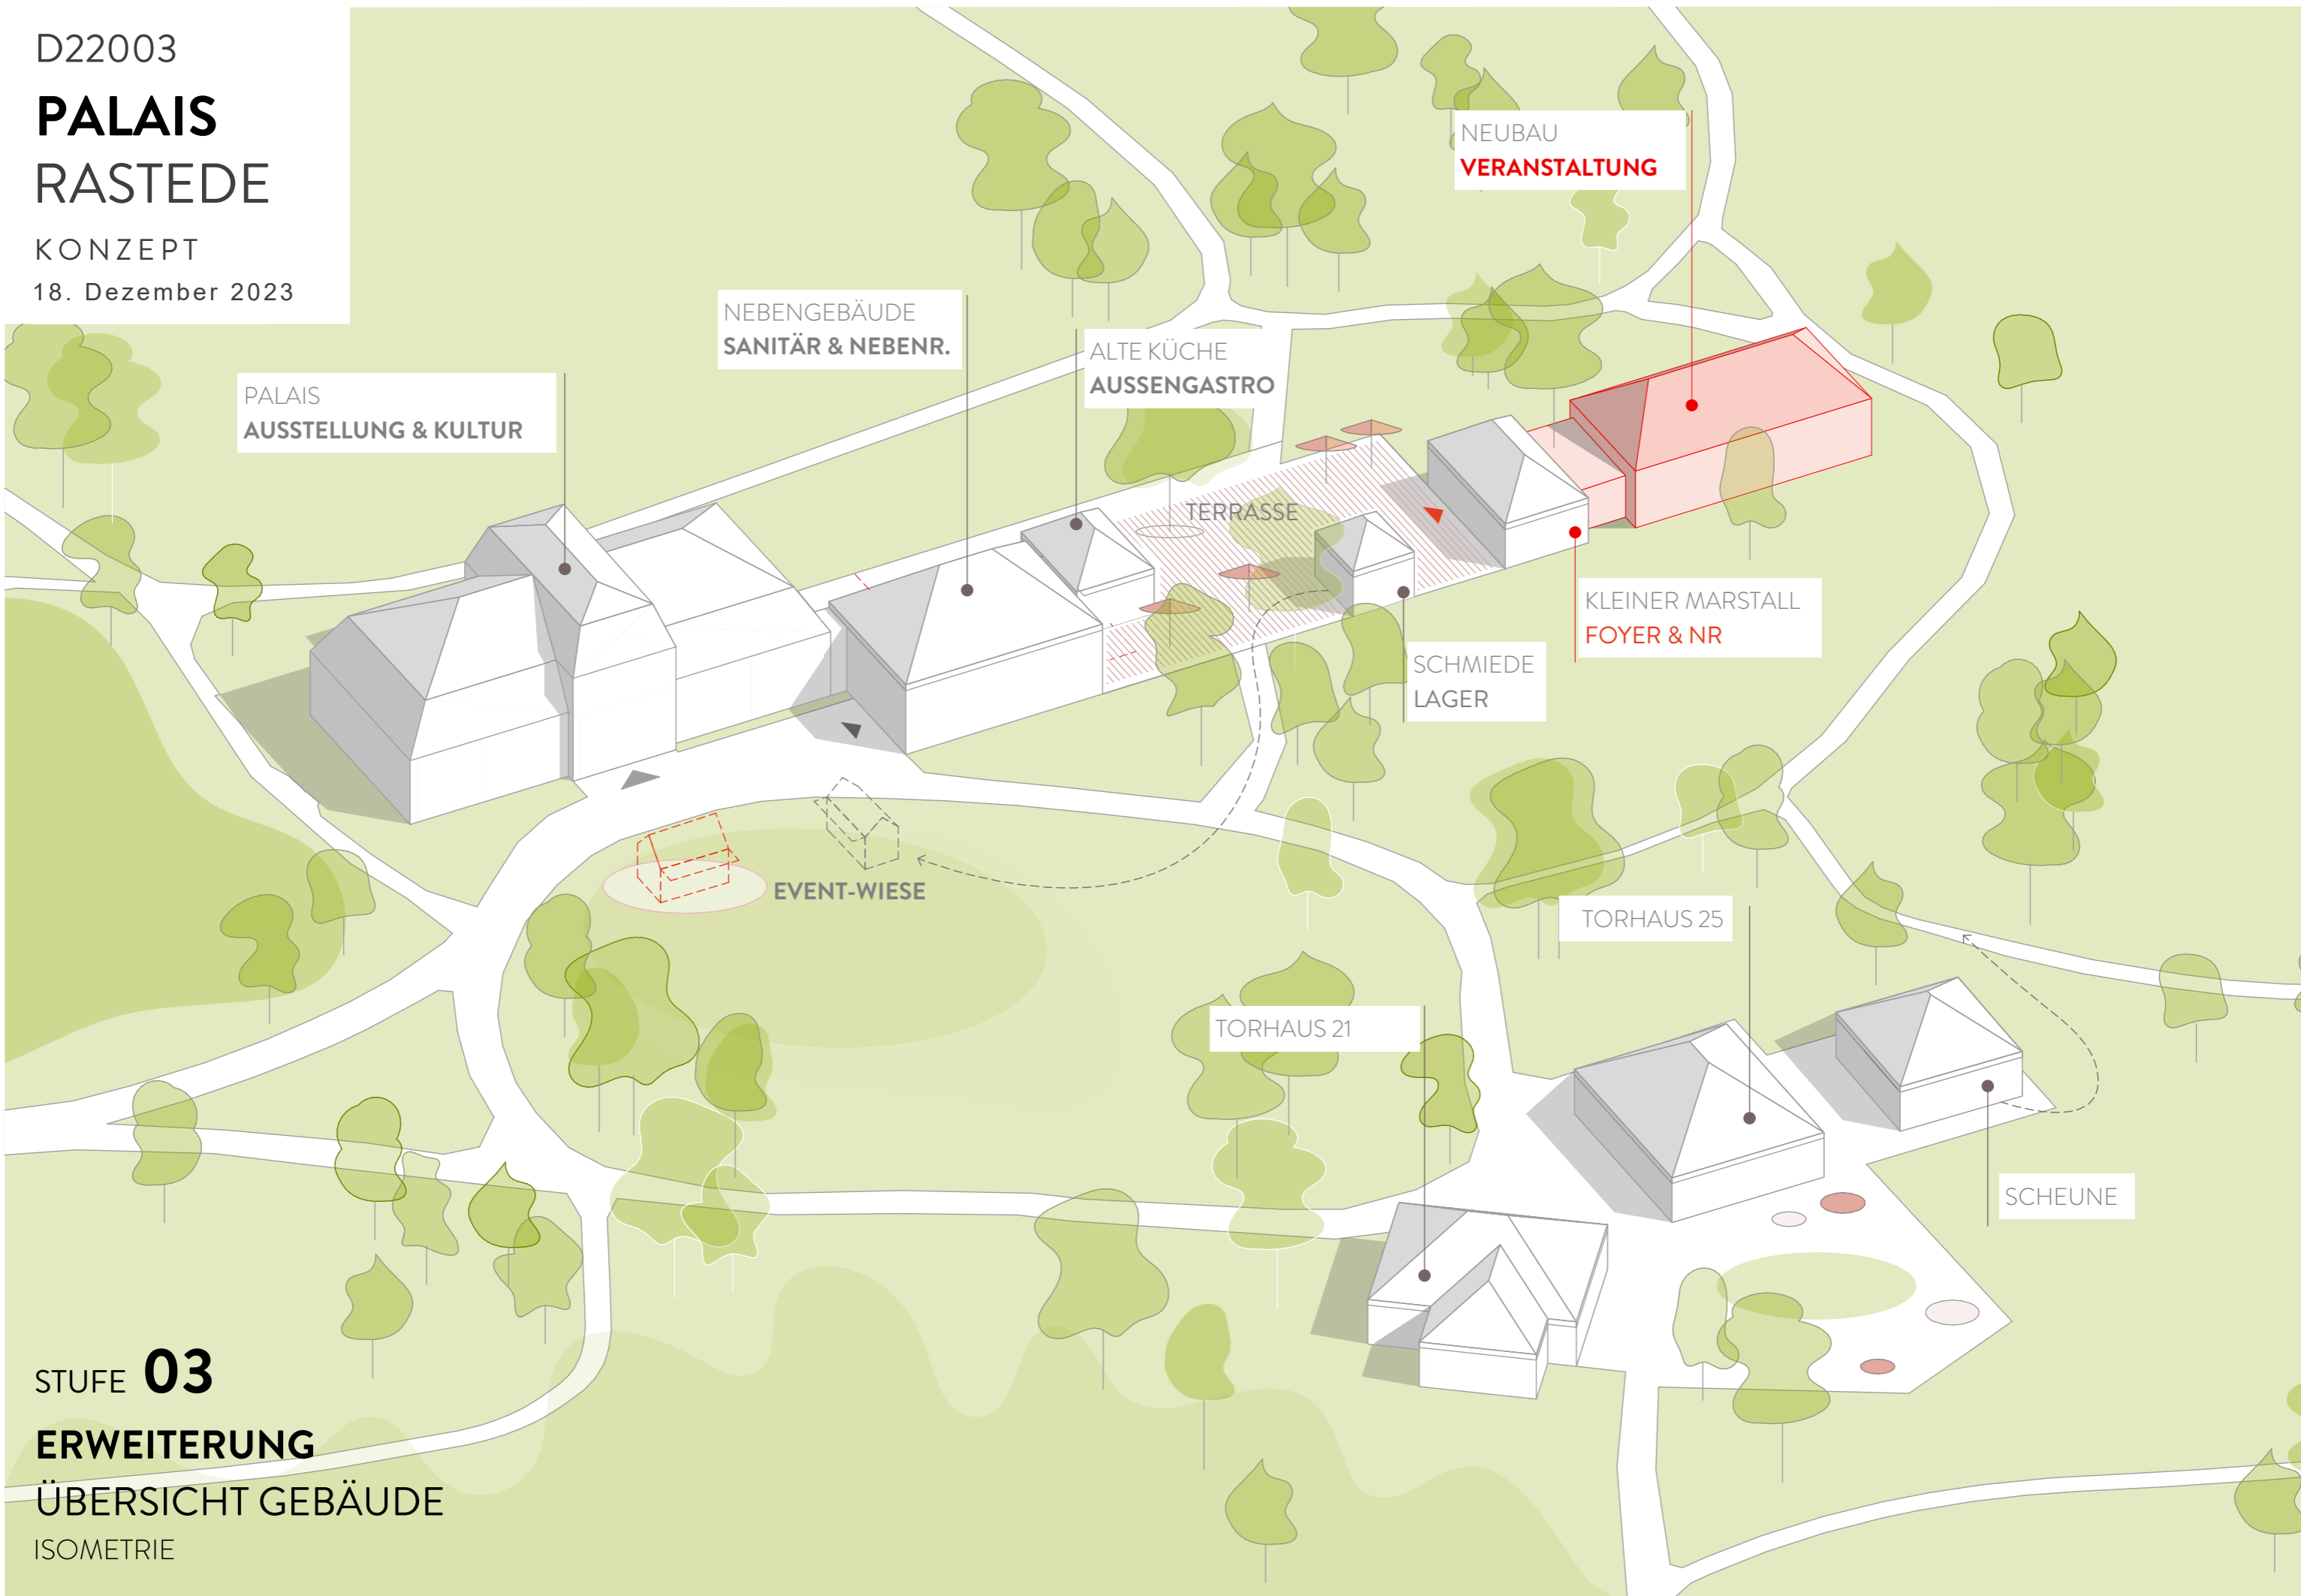

D22003

PALAIS RASTEDE

KONZEPT

18. Dezember 2023



STUFE **03**

**ERWEITERUNG
VERANSTALTUNGSSAAL**

LAGEPLAN M 1:500

D22003

PALAIS RASTEDE


KONZEPT

18. Dezember 2023

STUFE 03

- AUFBAUEND AUF DER STUFE 02
+ ERGÄNZUNG VERANSTALTUNGSSAAL ALS
ERWEITERUNG

Auch hier wird ein Neubau von Seiten der
Denkmalpflege kritisch gesehen, jedoch befindet
sich die Erweiterung zumindest nicht in Sichtachse
des Palais. Zudem kollidiert der Erweiterungsbau mit
dem schützenswerten Baumbestand.

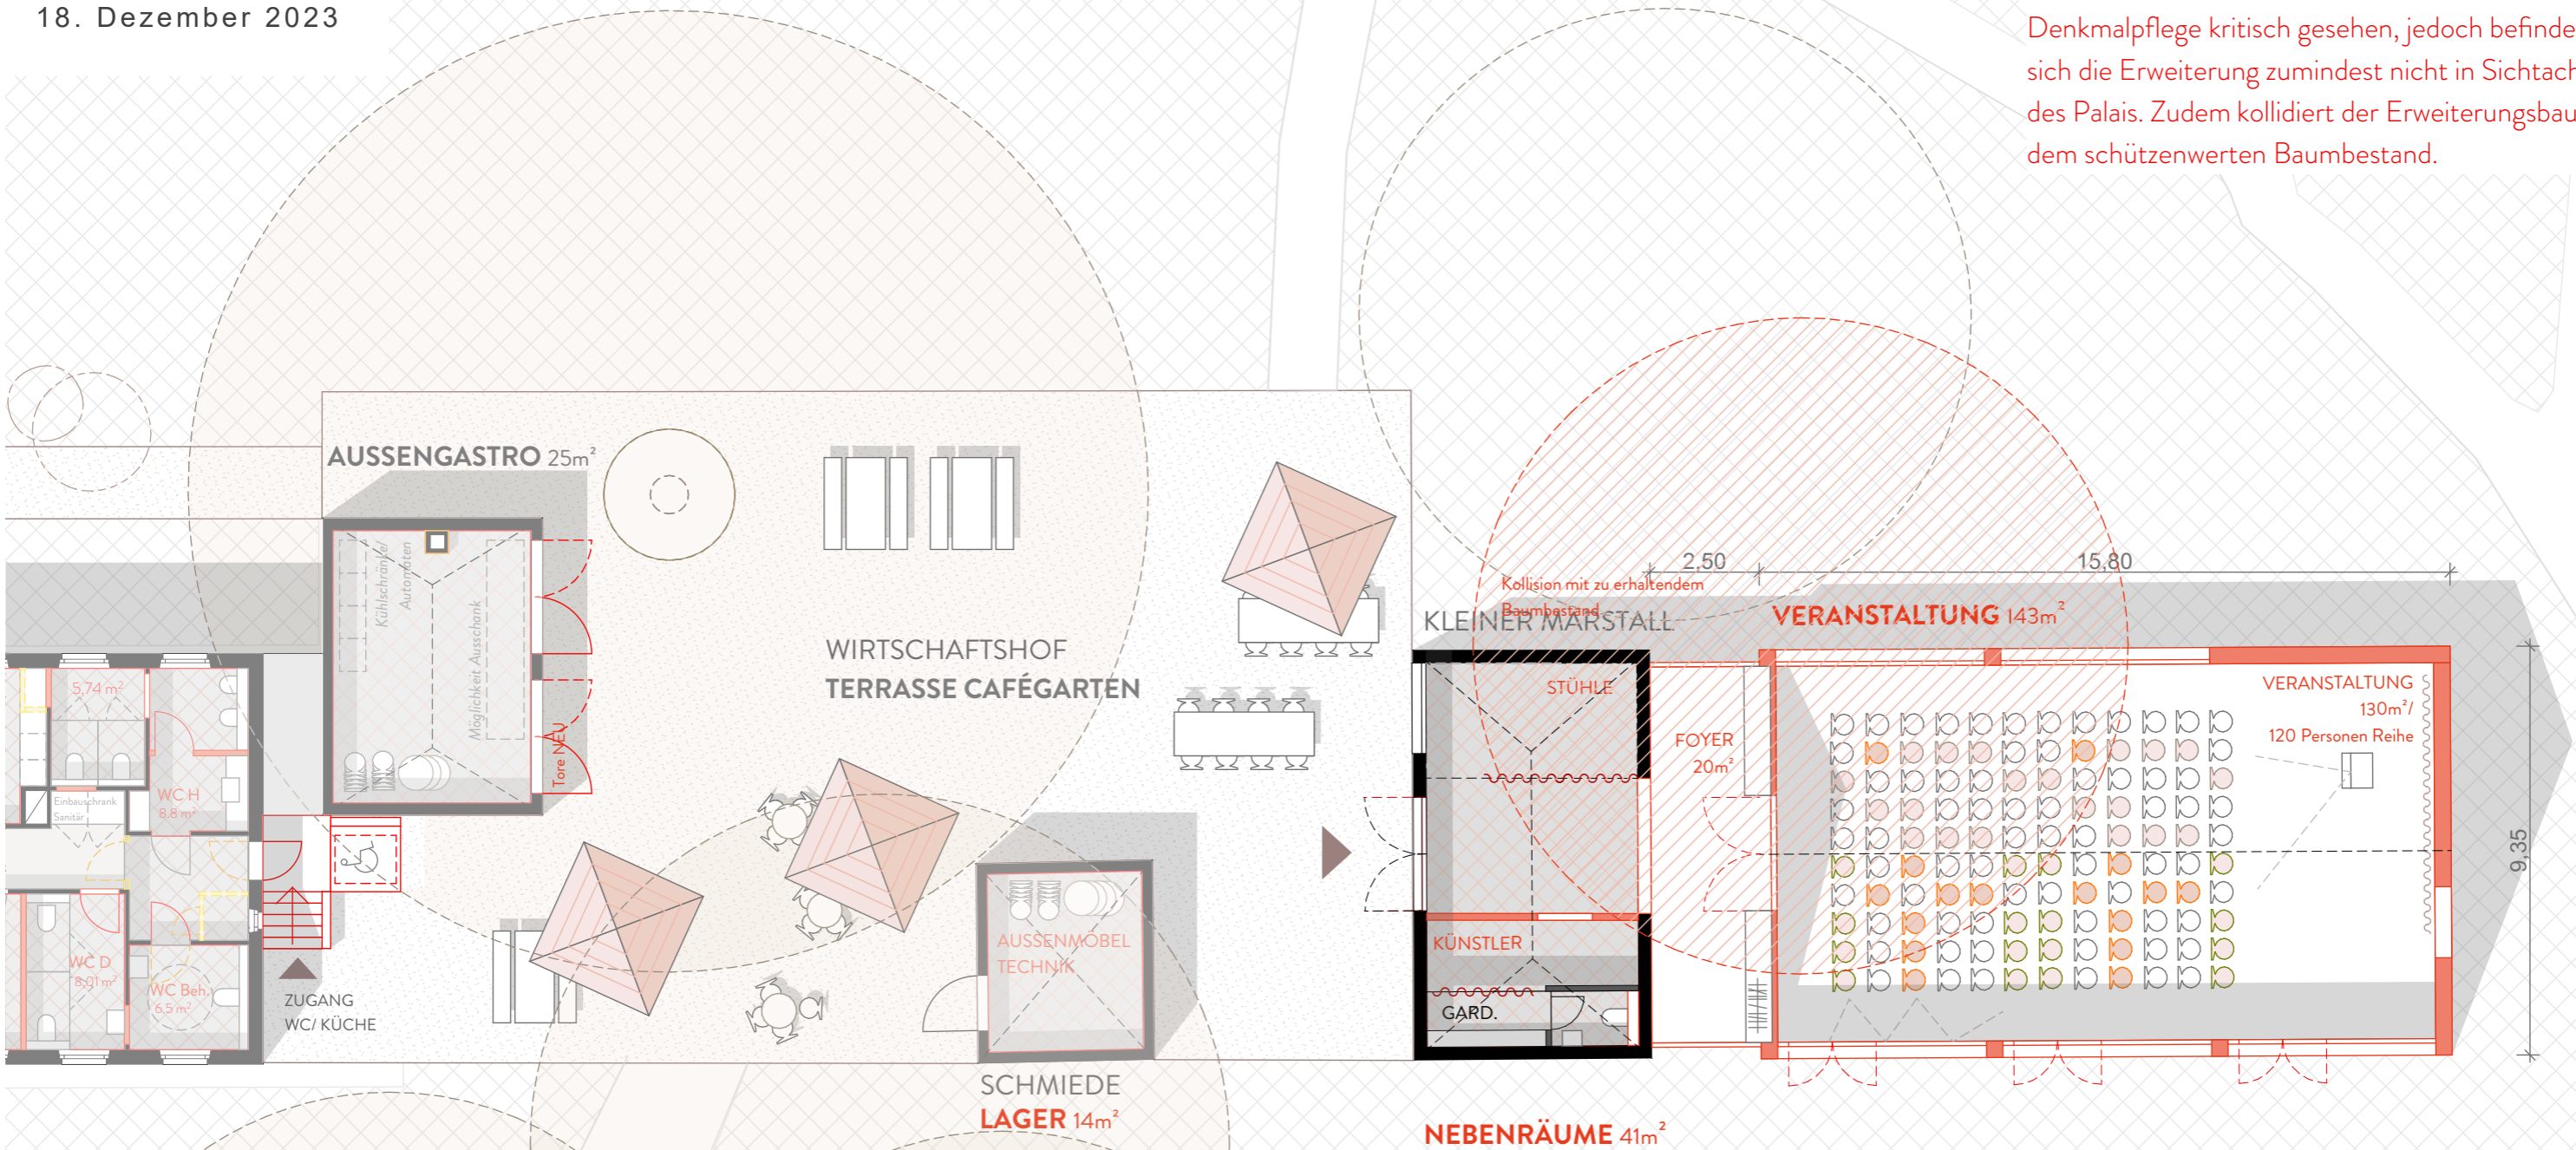

**NUTZUNG
ERDGESCHOSS**

GR EG-a M 1:150

D22003

PALAIS RASTEDE

KONZEPT

18. Dezember 2023


AUSSTELLUNG

KULTUR & EVENT

BÜRO

KULTUR & EVENT

INFRASTRUKTUR

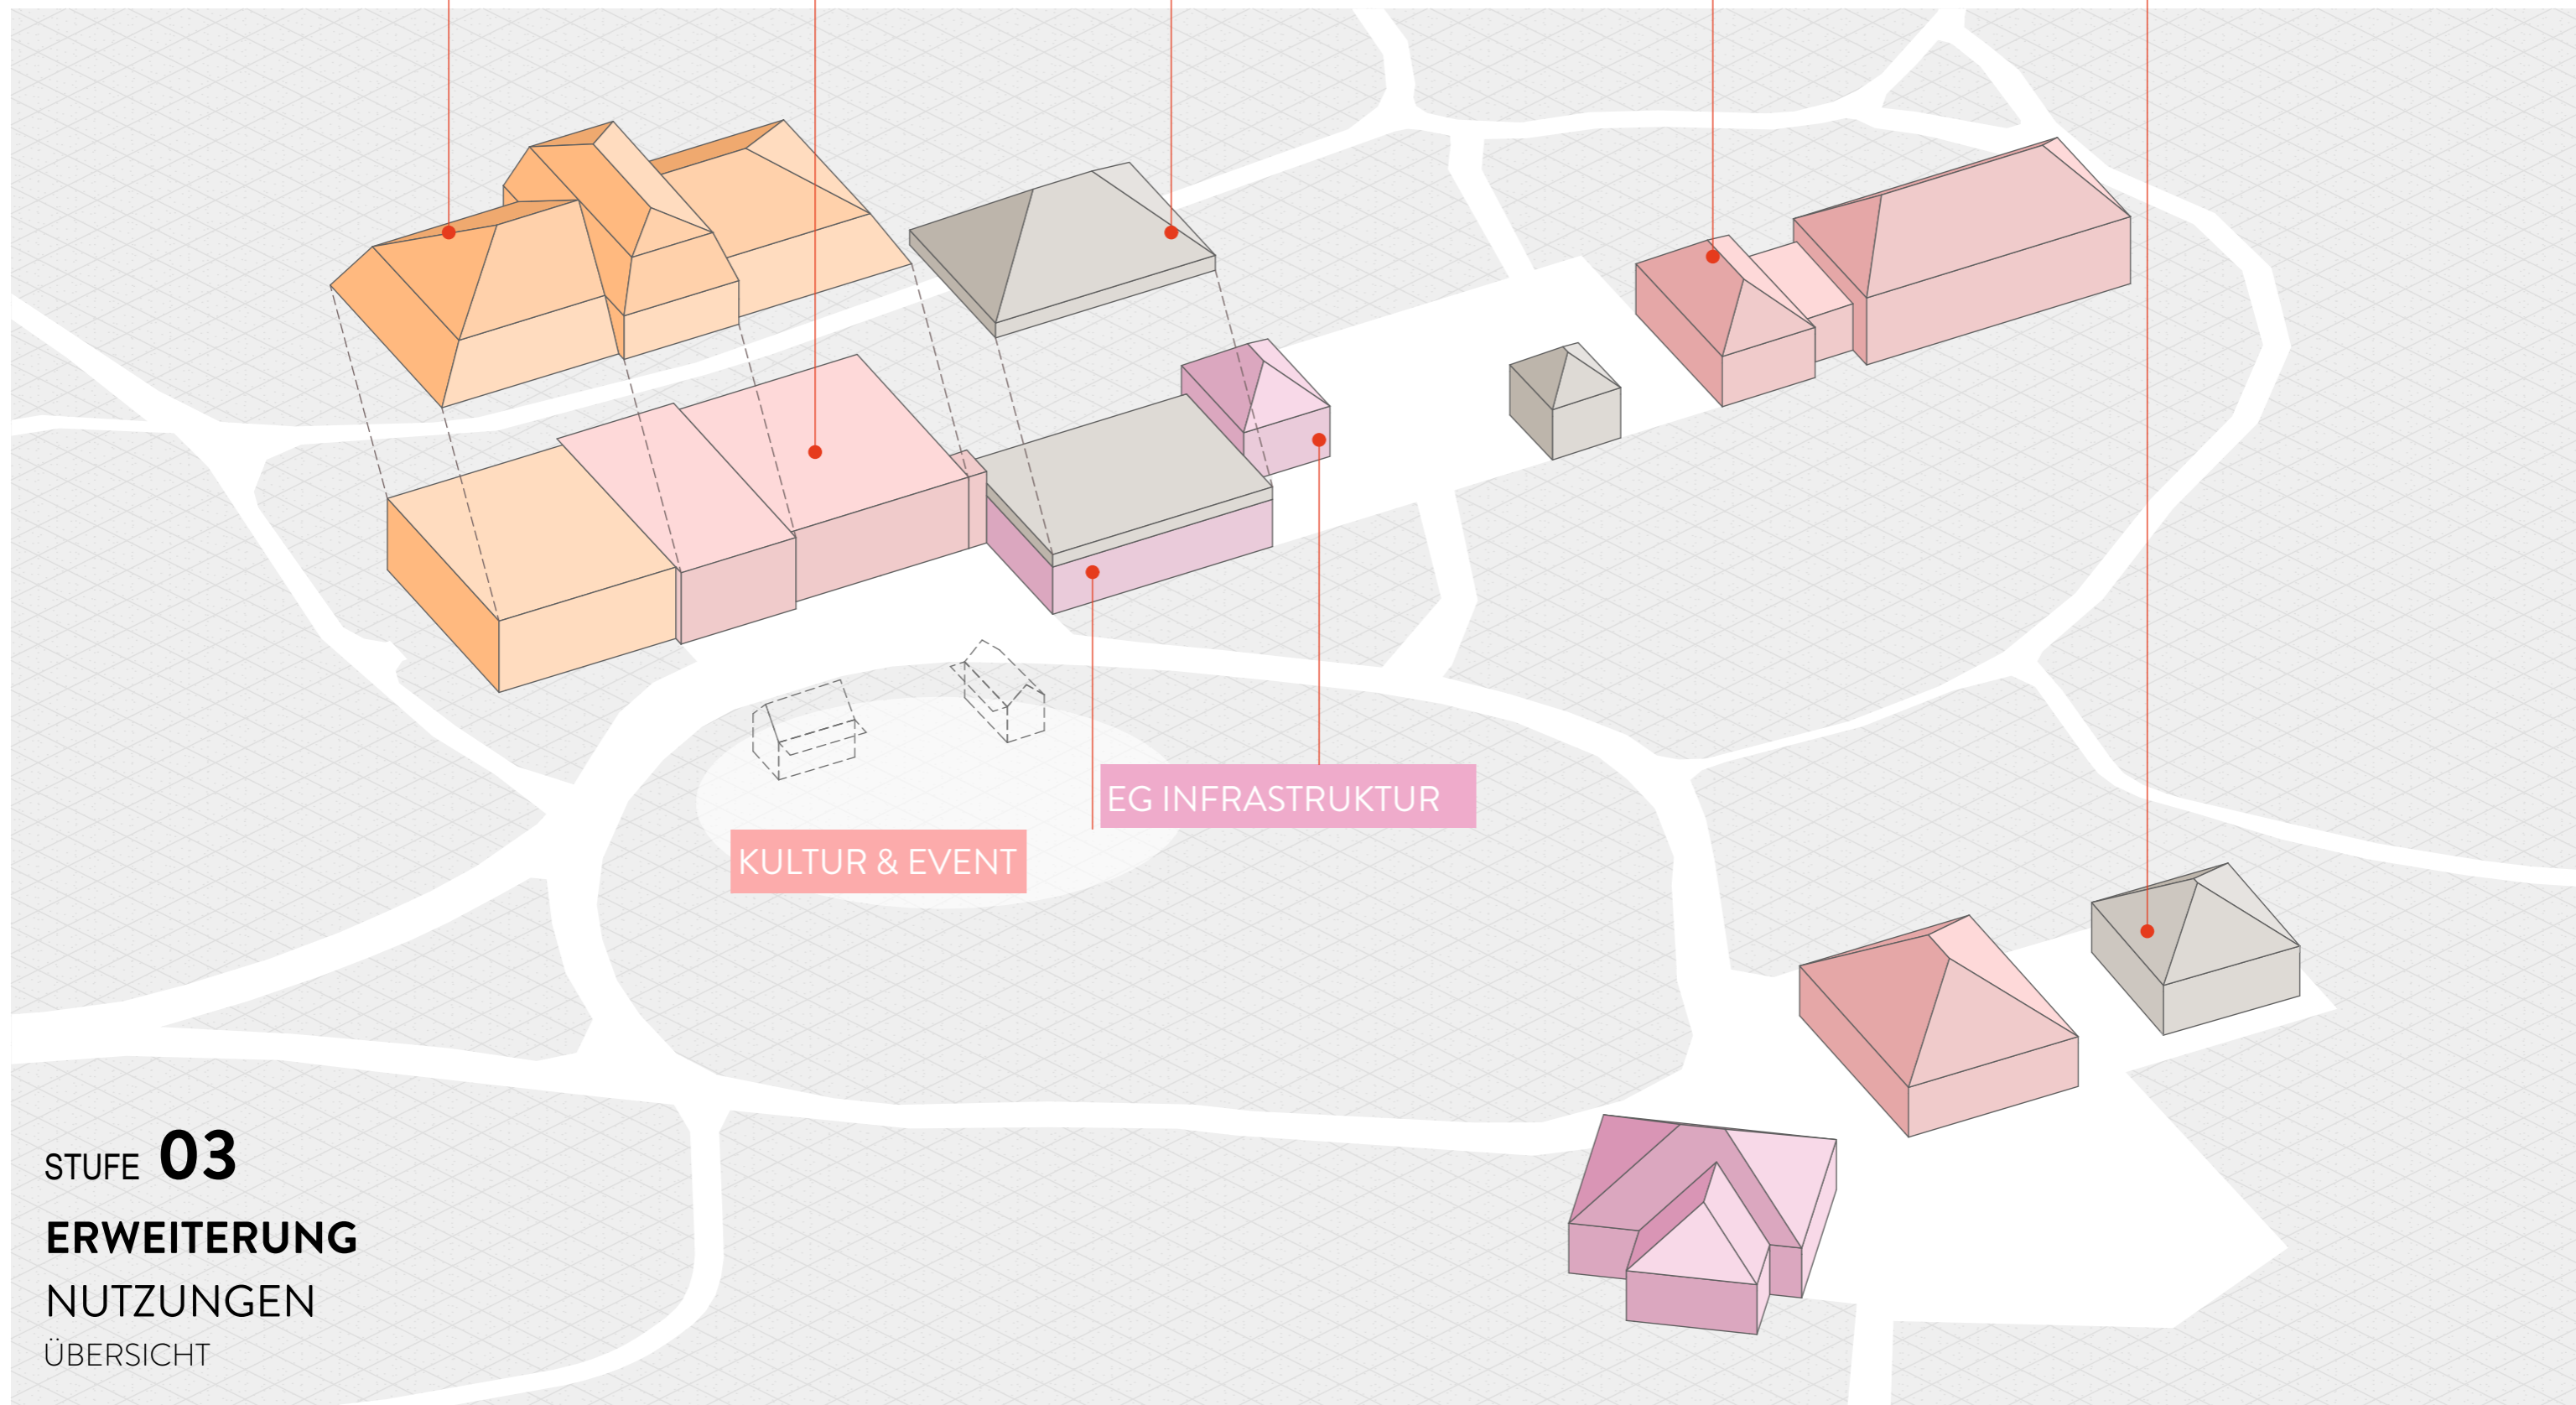

STUFE **03**

ERWEITERUNG

NUTZUNGEN

ÜBERSICHT