


Es gilt die BauNVO 2017

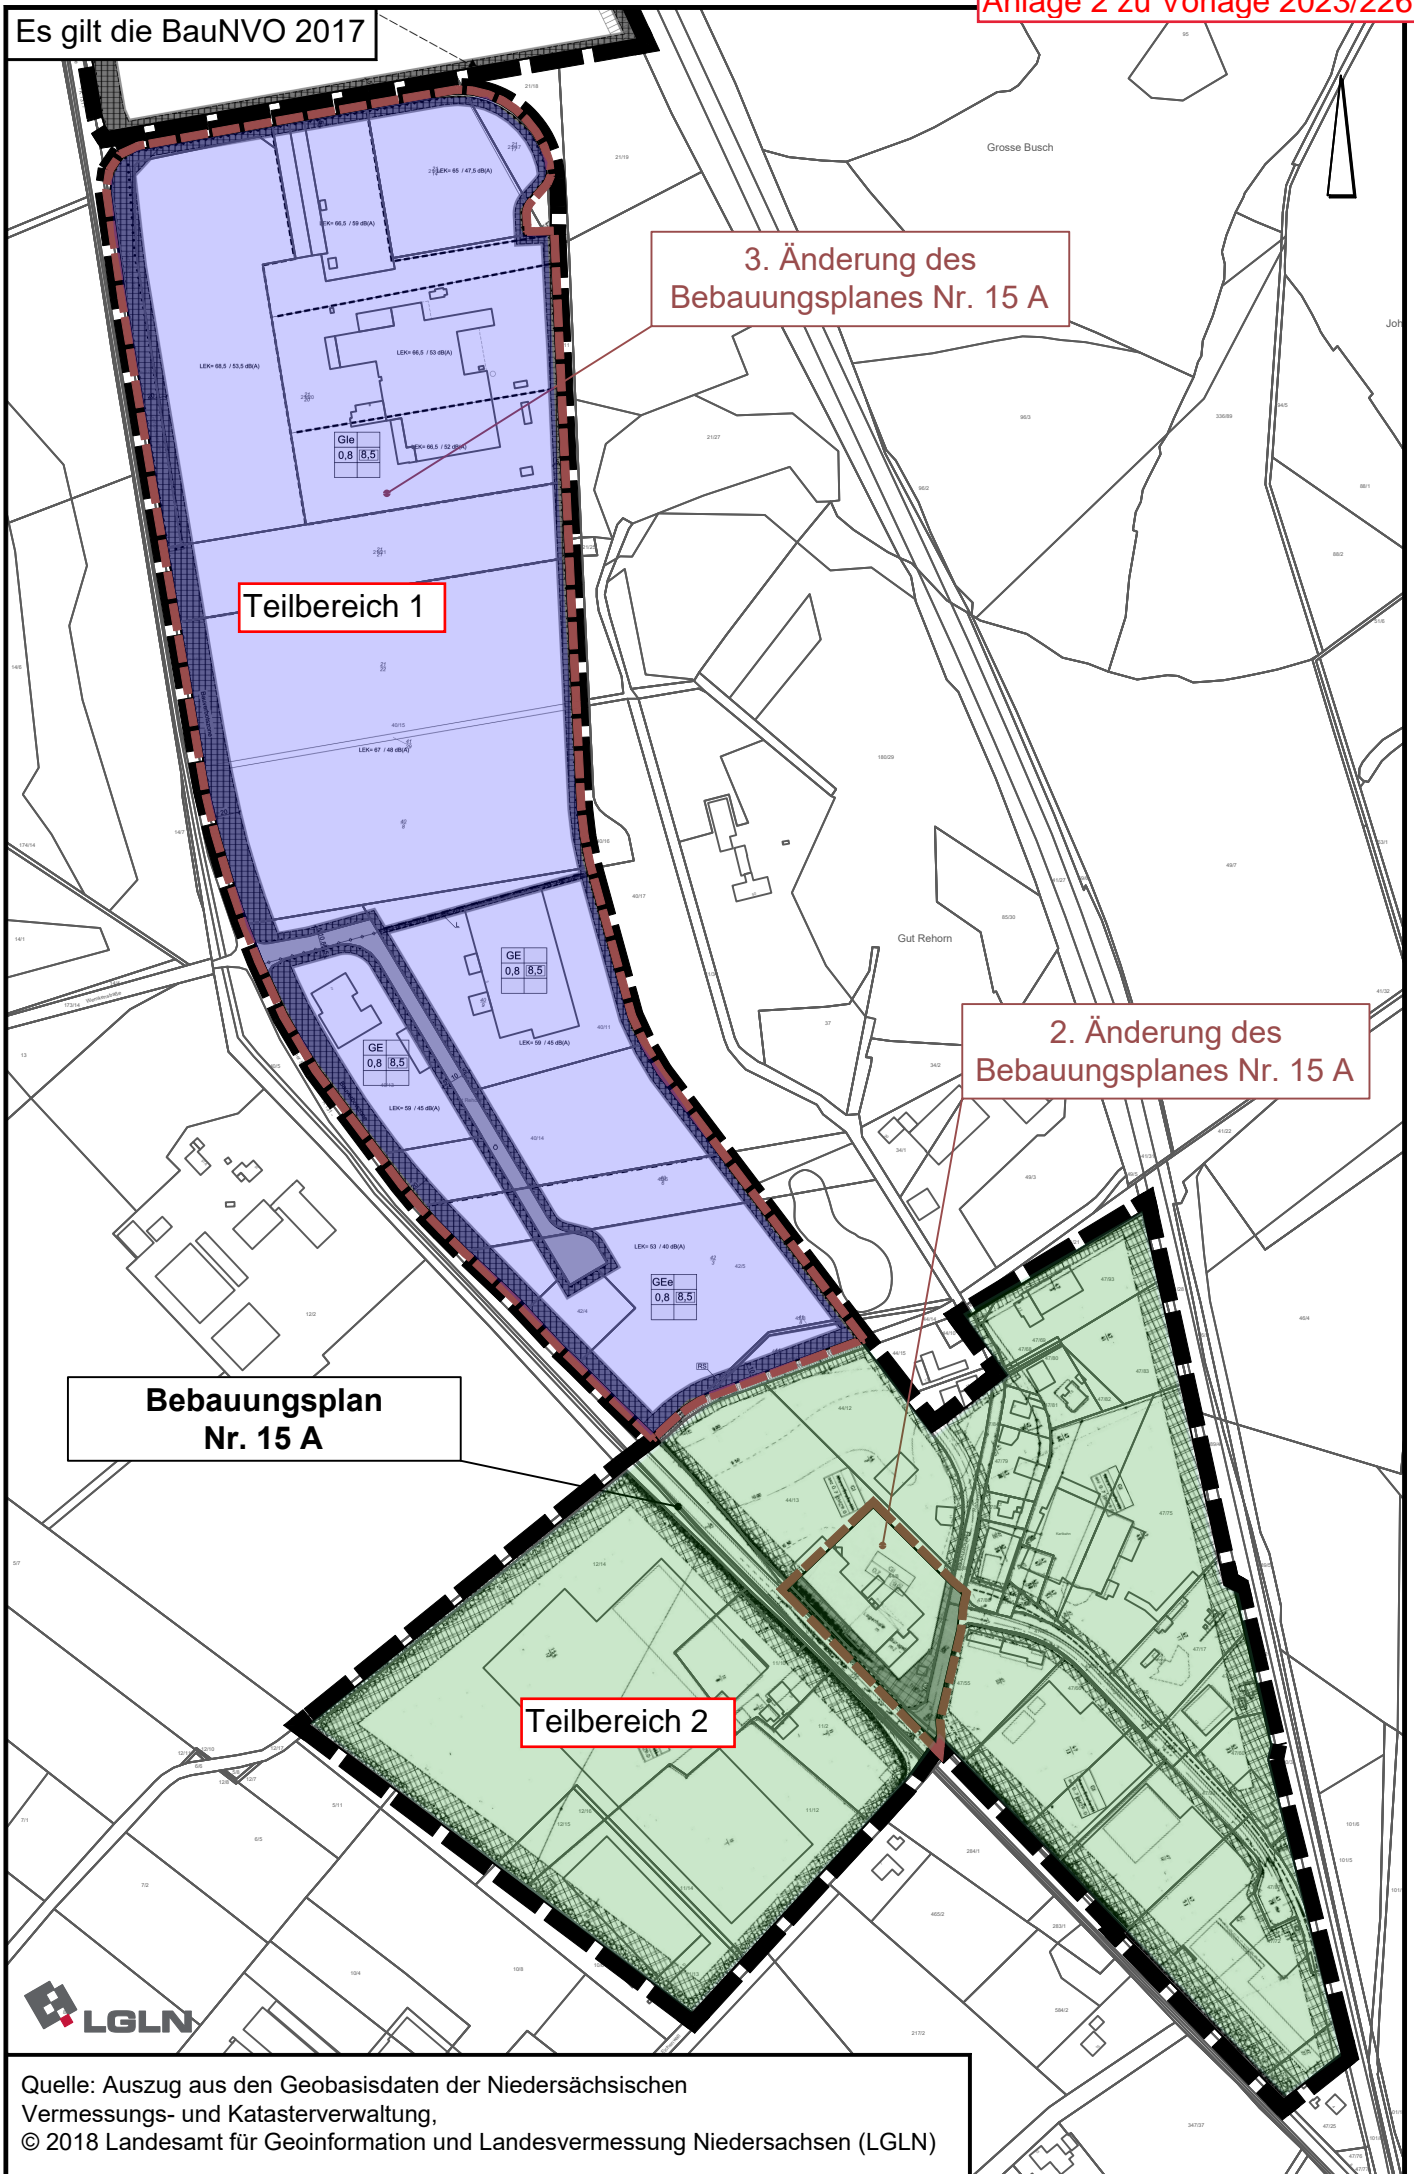

3. Änderung des Bebauungsplanes Nr. 15 A

Teilbereich 1


2. Änderung des Bebauungsplanes Nr. 15 A

Bebauungsplan Nr. 15 A

Teilbereich 2



Quelle: Auszug aus den Geobasisdaten der Niedersächsischen Vermessungs- und Katasterverwaltung,
© 2018 Landesamt für Geoinformation und Landesvermessung Niedersachsen (LGLN)

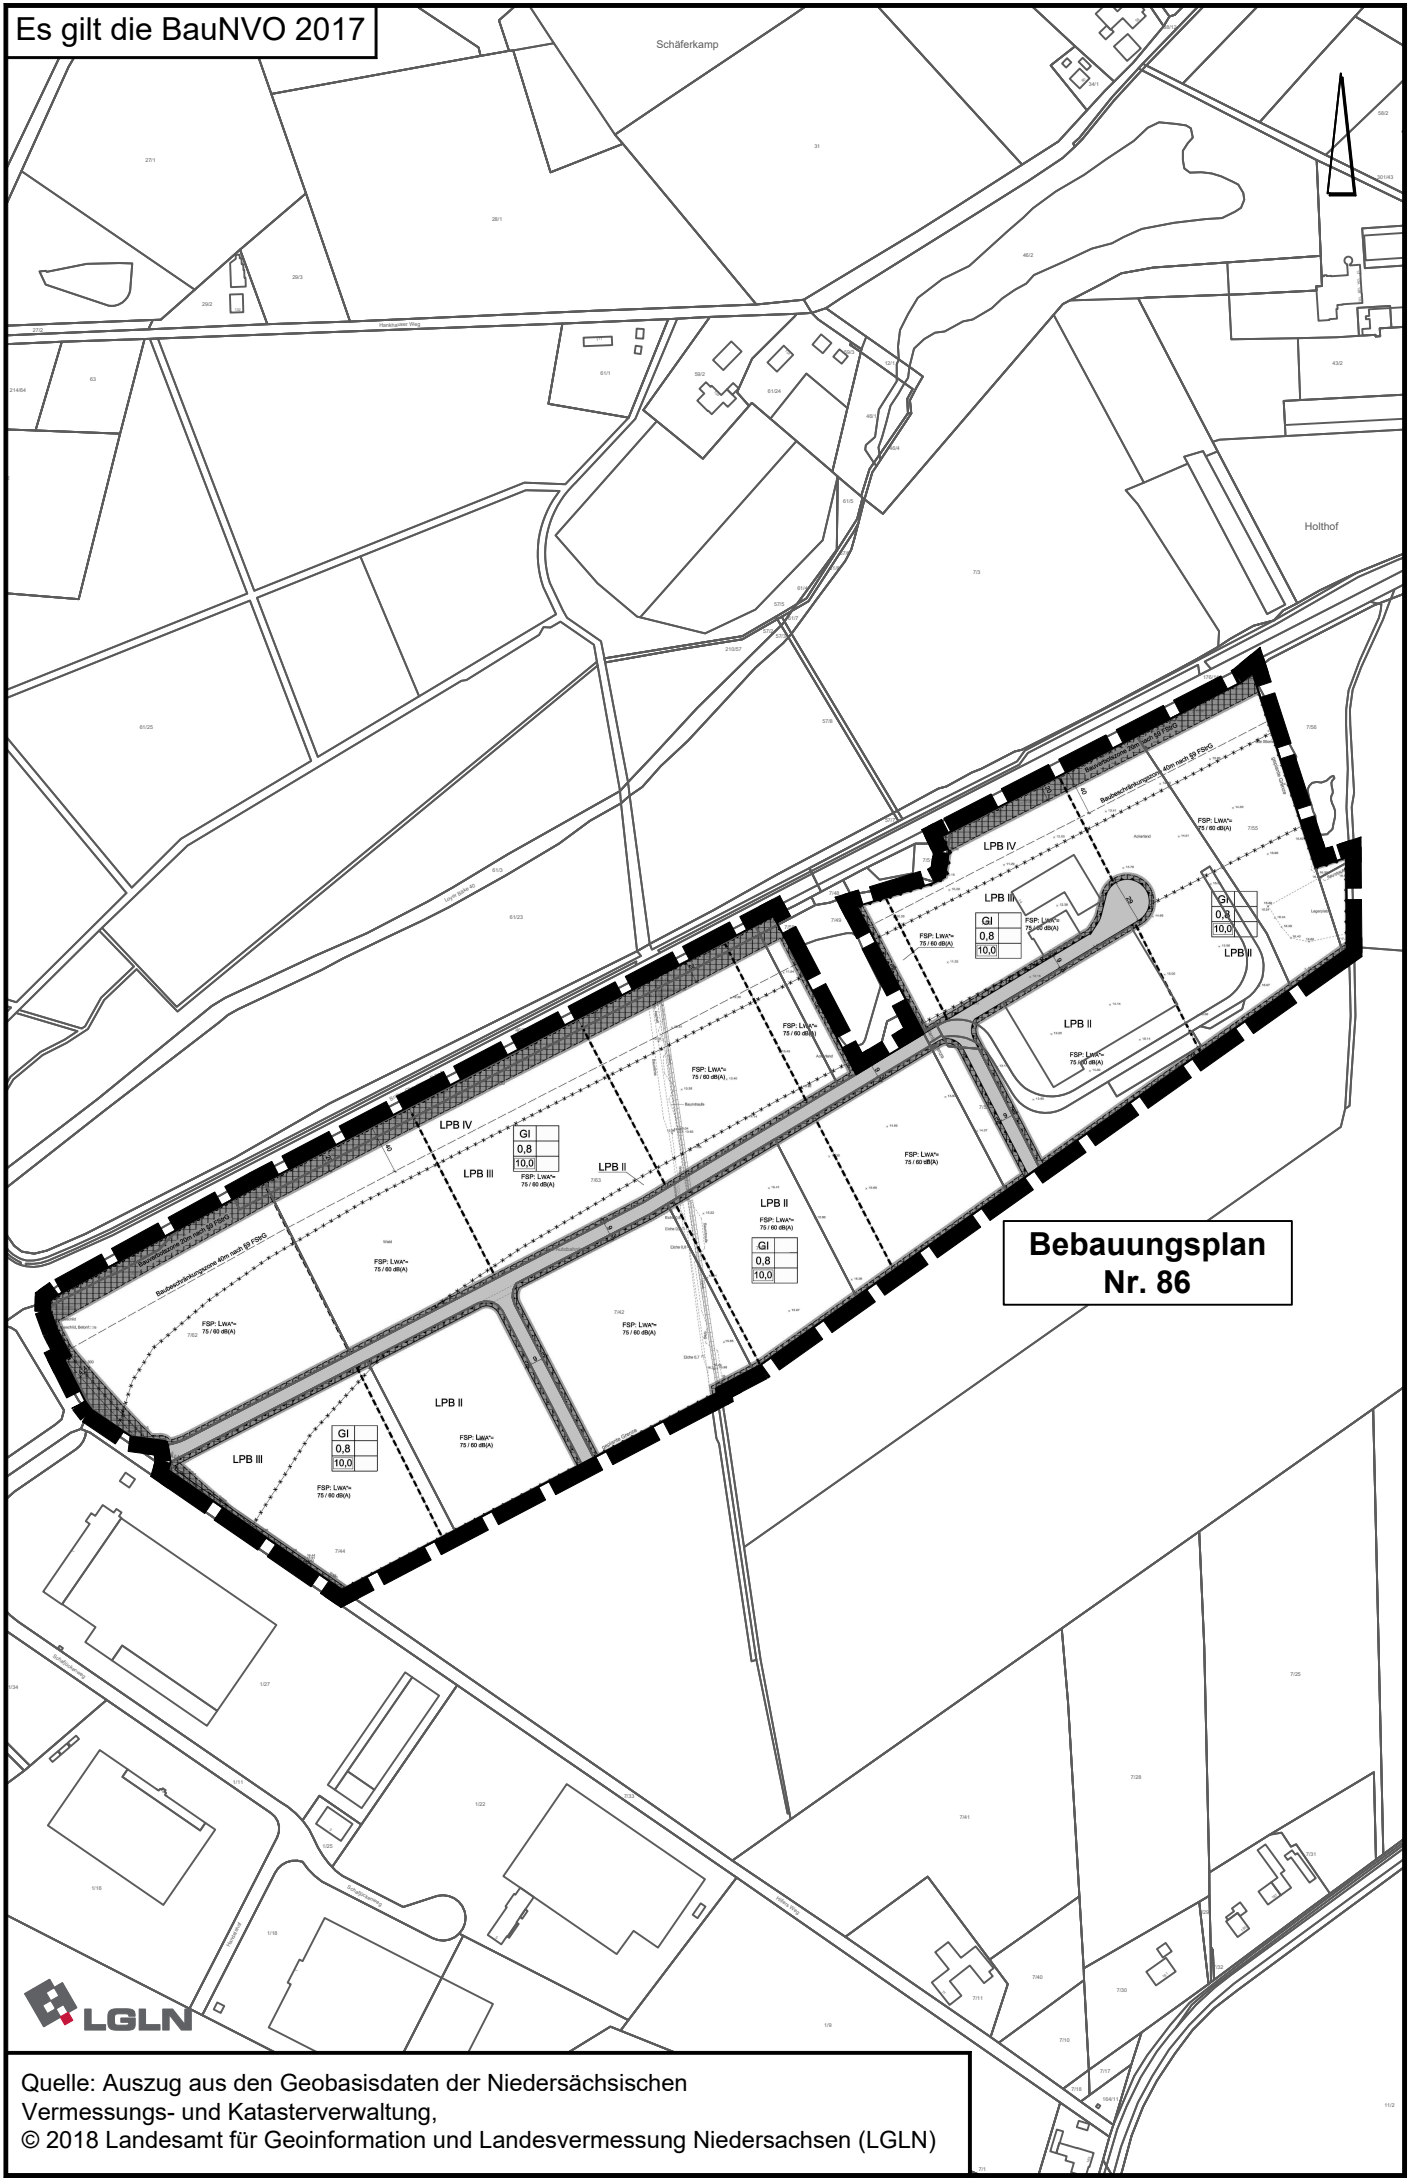

**Bebauungsplan
Nr. 86**



Quelle: Auszug aus den Geobasisdaten der Niedersächsischen Vermessungs- und Katasterverwaltung,
© 2018 Landesamt für Geoinformation und Landesvermessung Niedersachsen (LGLN)

