


LP-250 rechts, 10.07.2024 16:44:45, m.hall

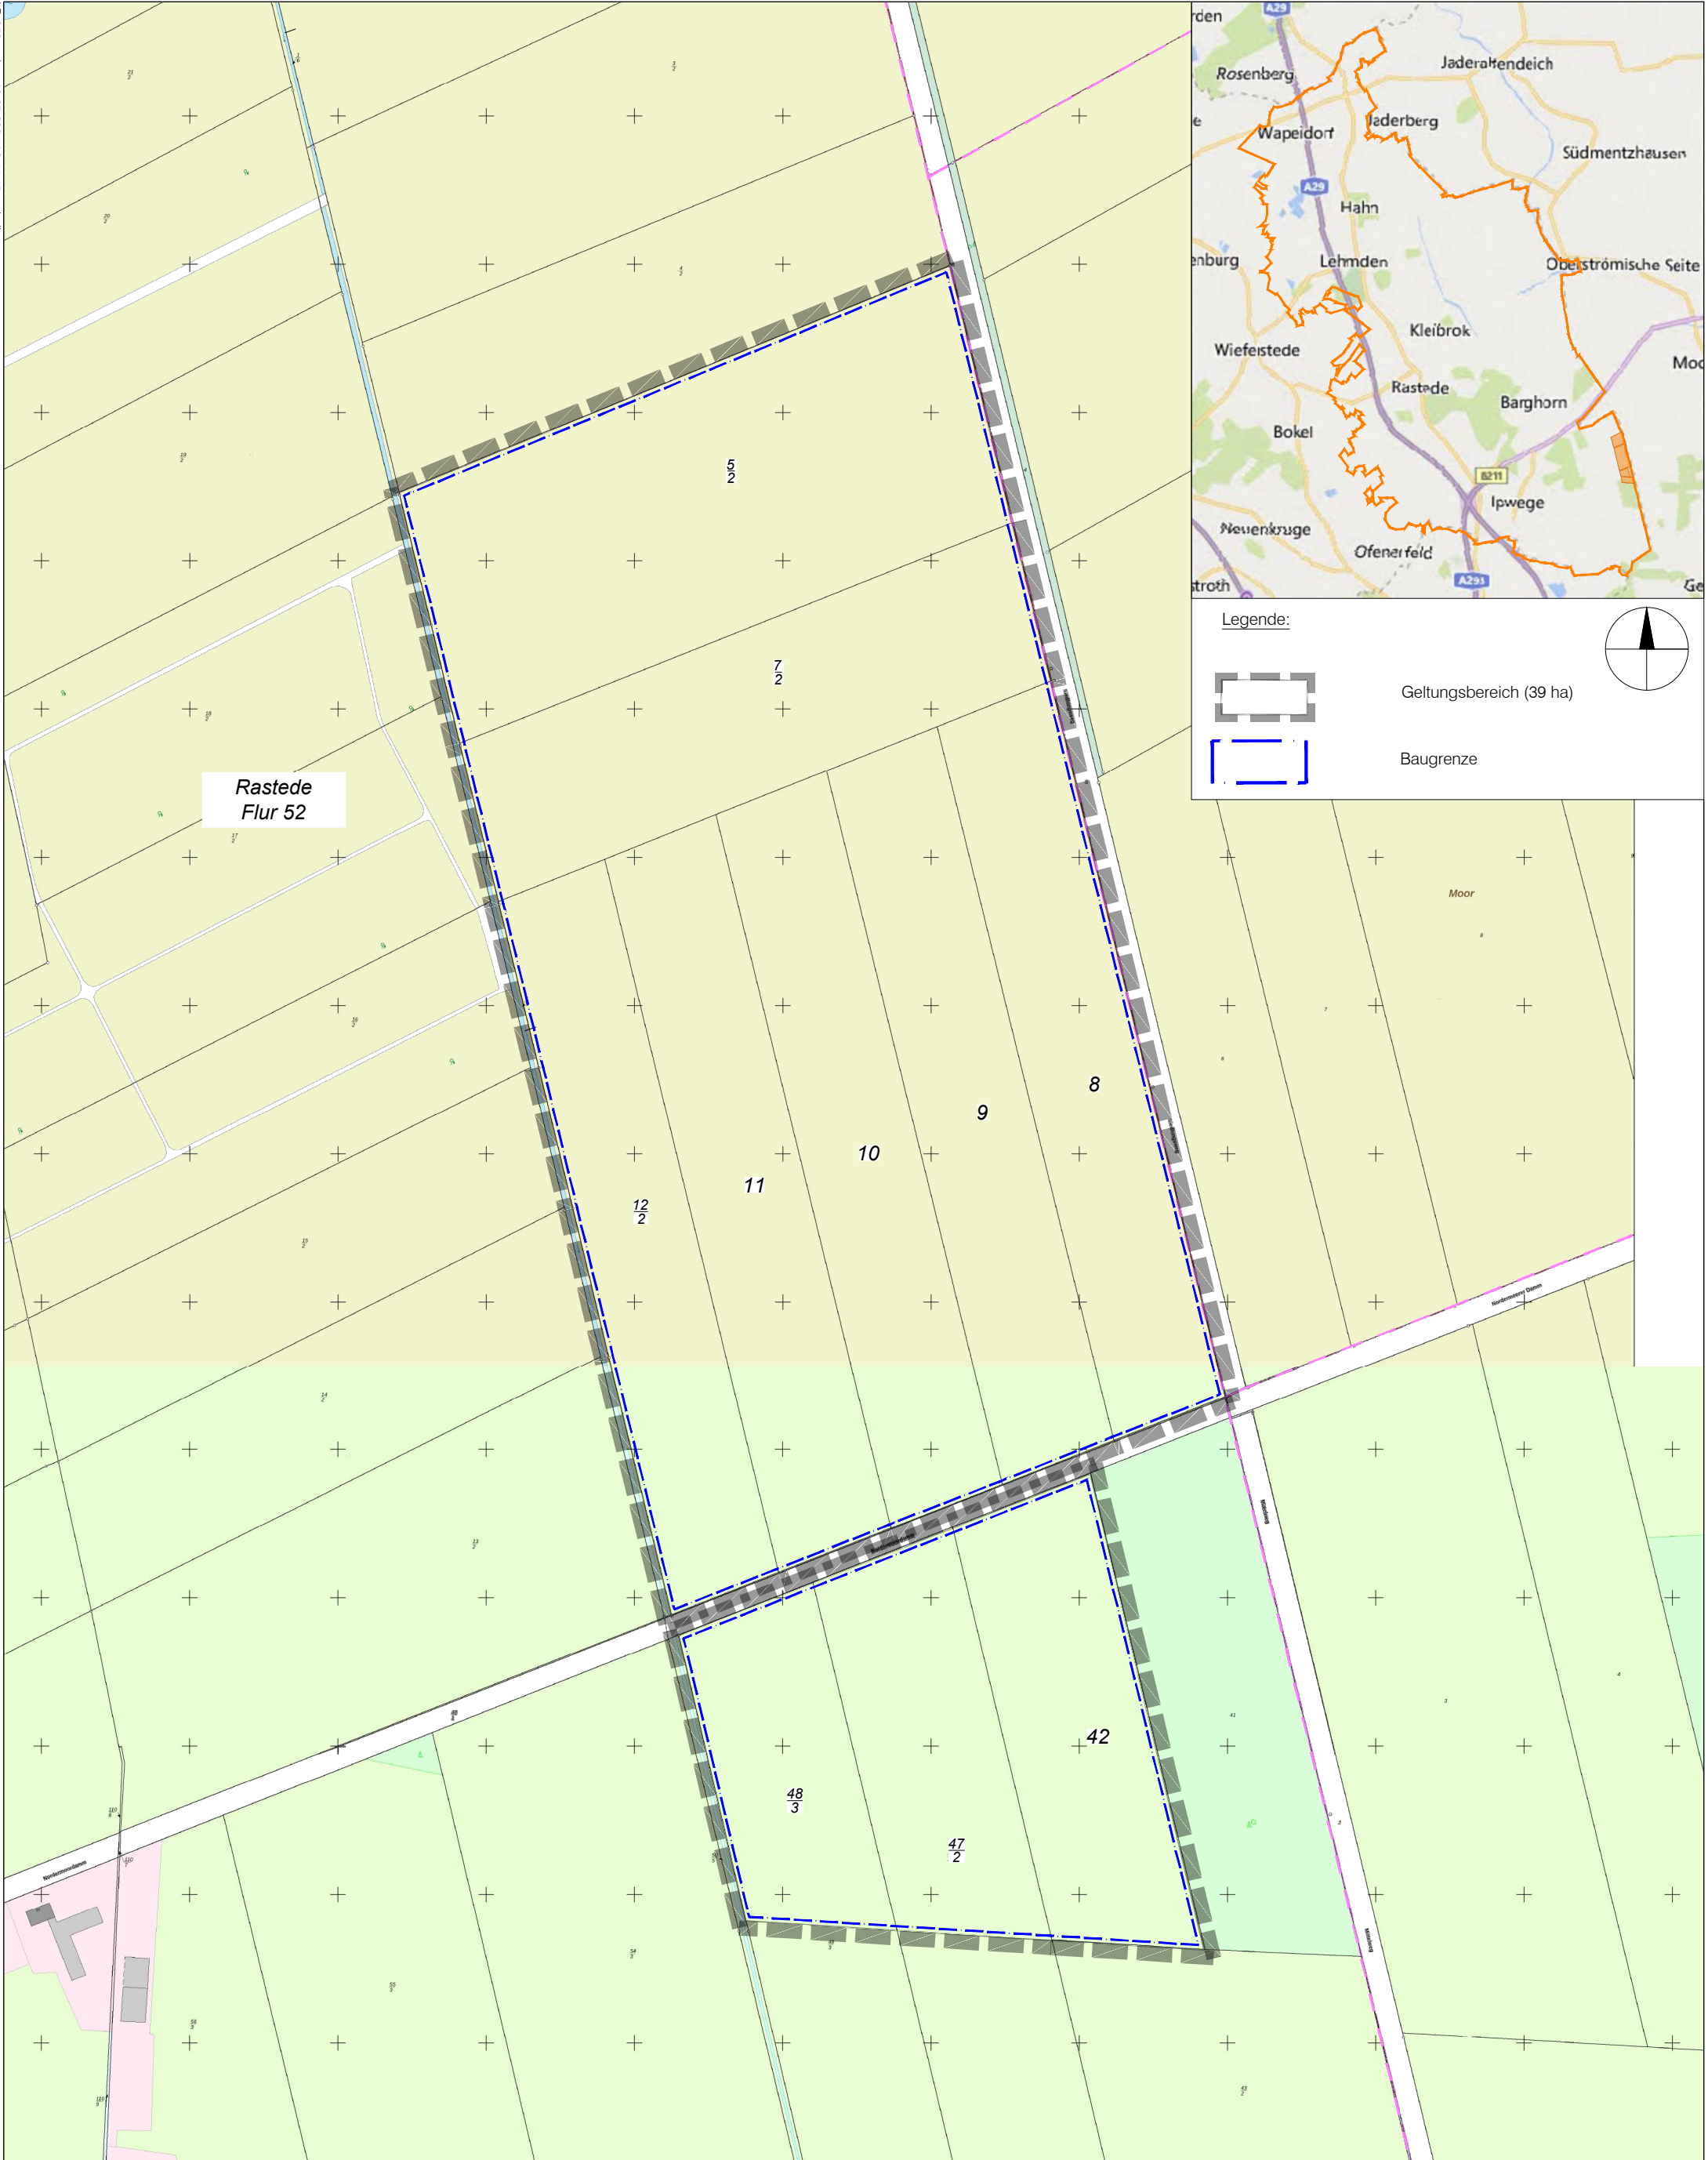

Diese Zeichnung ist © von der Wattmanufactur GmbH & Co.KG und somit urheberrechtlich geschützt. Sie darf ohne unsere ausdrückliche Zustimmung weder vervielfältigt noch in irgendeiner Weise verwendet oder Dritten mitgeteilt bzw. weitergegeben werden.

WATTMANUFACTUR
Energie mit Mehrwert

Wattmanufactur GmbH & Co. KG
Osterhof
25899 Galmsbüll

	Datum	Name
Gezeichnet	08.07.2024	MAH
Geprüft	08.07.2024	FK
Genehmigt		
Maßstab	1:4000	
Seite		

Projekt: Solarpark Rastede II
Benennung: Vorlage Aufstellungsbeschluss
Zeichn.-Nr.: 0695_3_LP-250_Rastede II