


Gemeinde Rastede

Leuchtenburg, Bebauungsplan Nr. 116 A

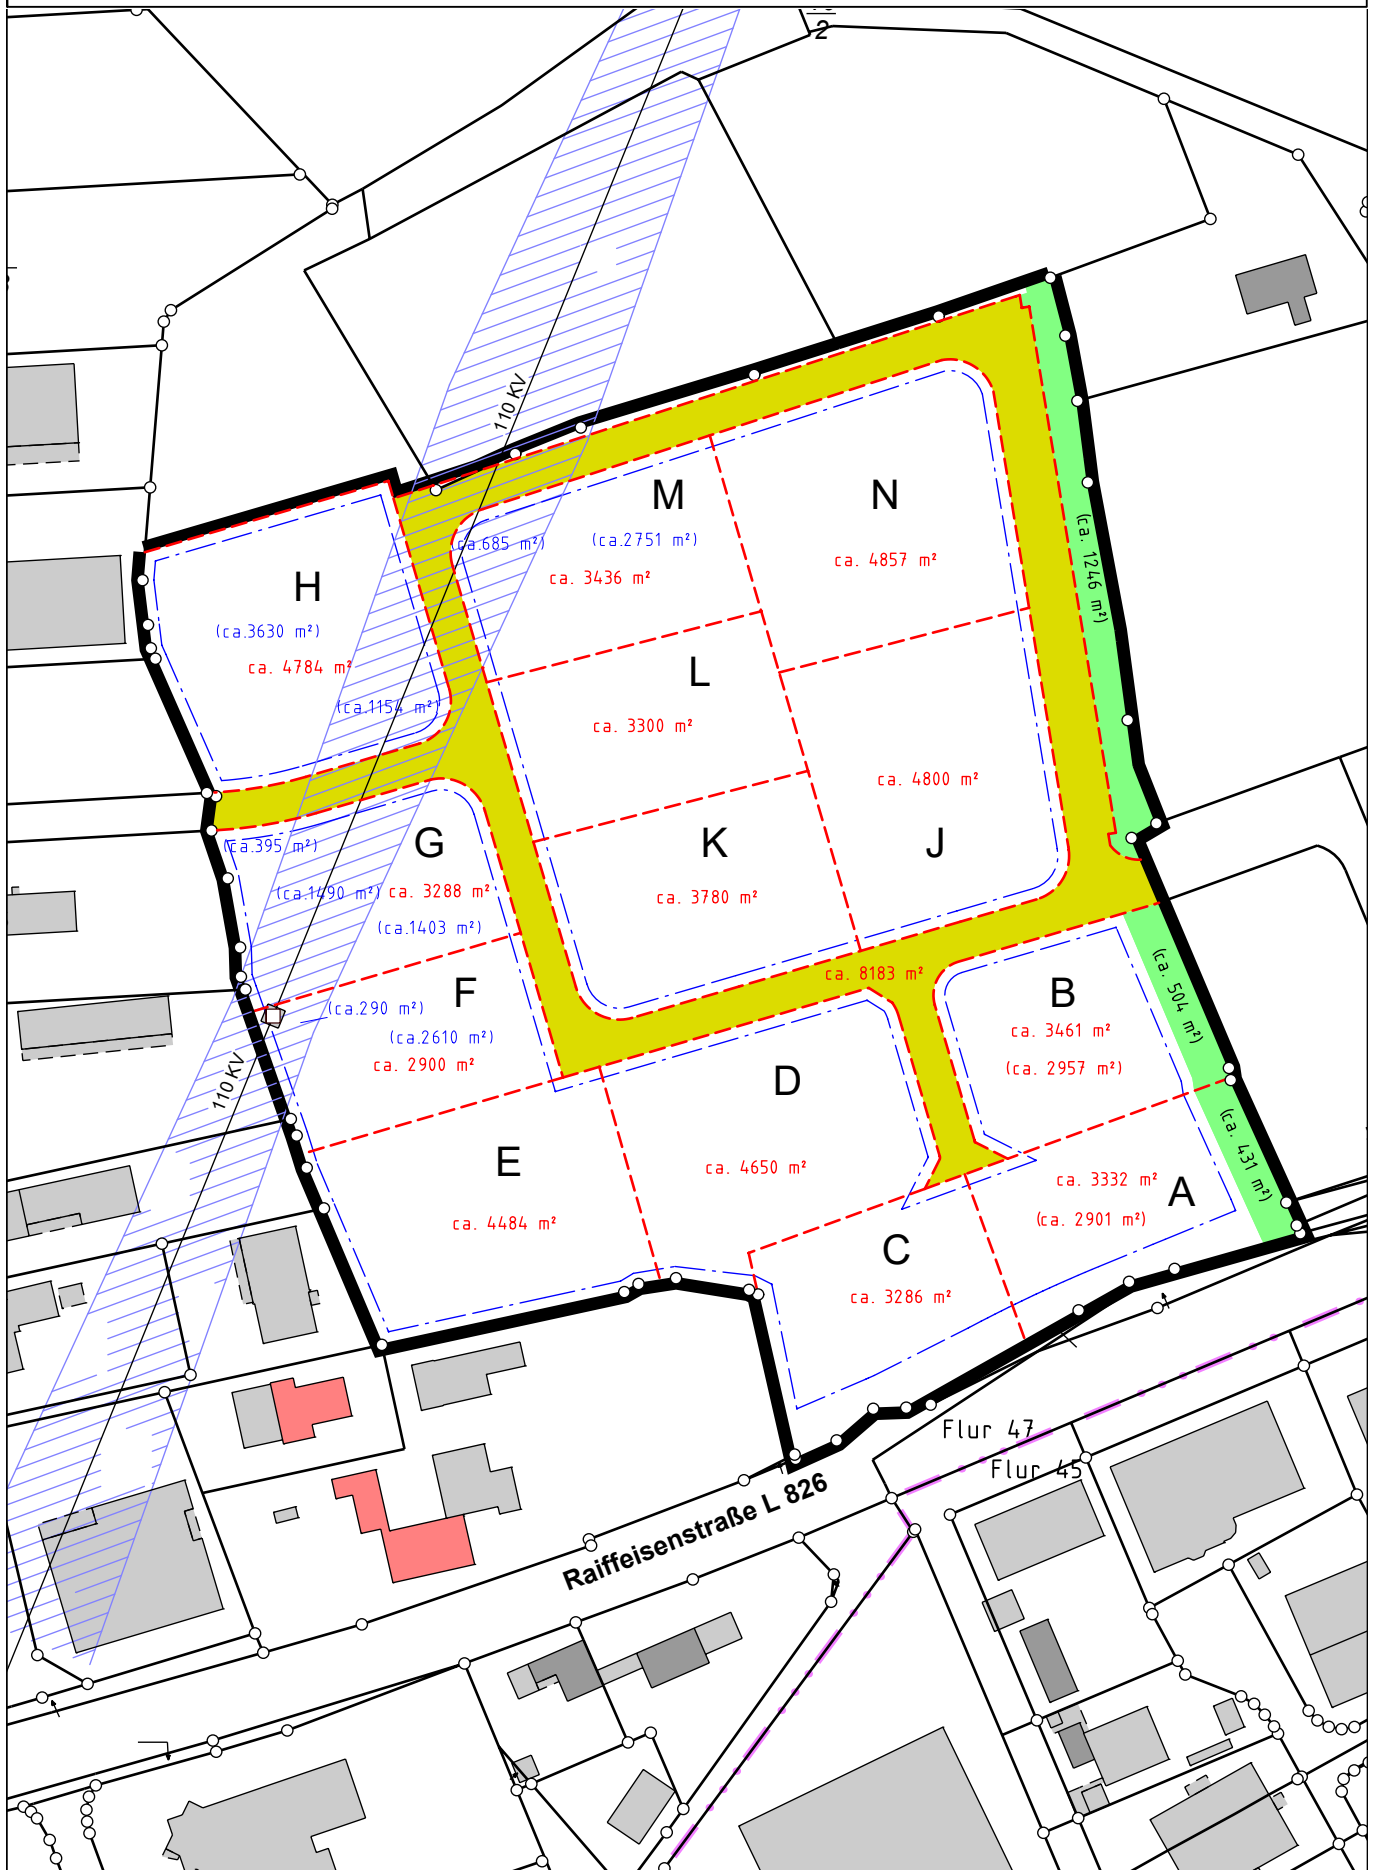

Reserviert

Verkauft

Frei

Stand: 15.07.2024