


Industriegebiet Am Autobahnkreuz - Oldenburg Nord

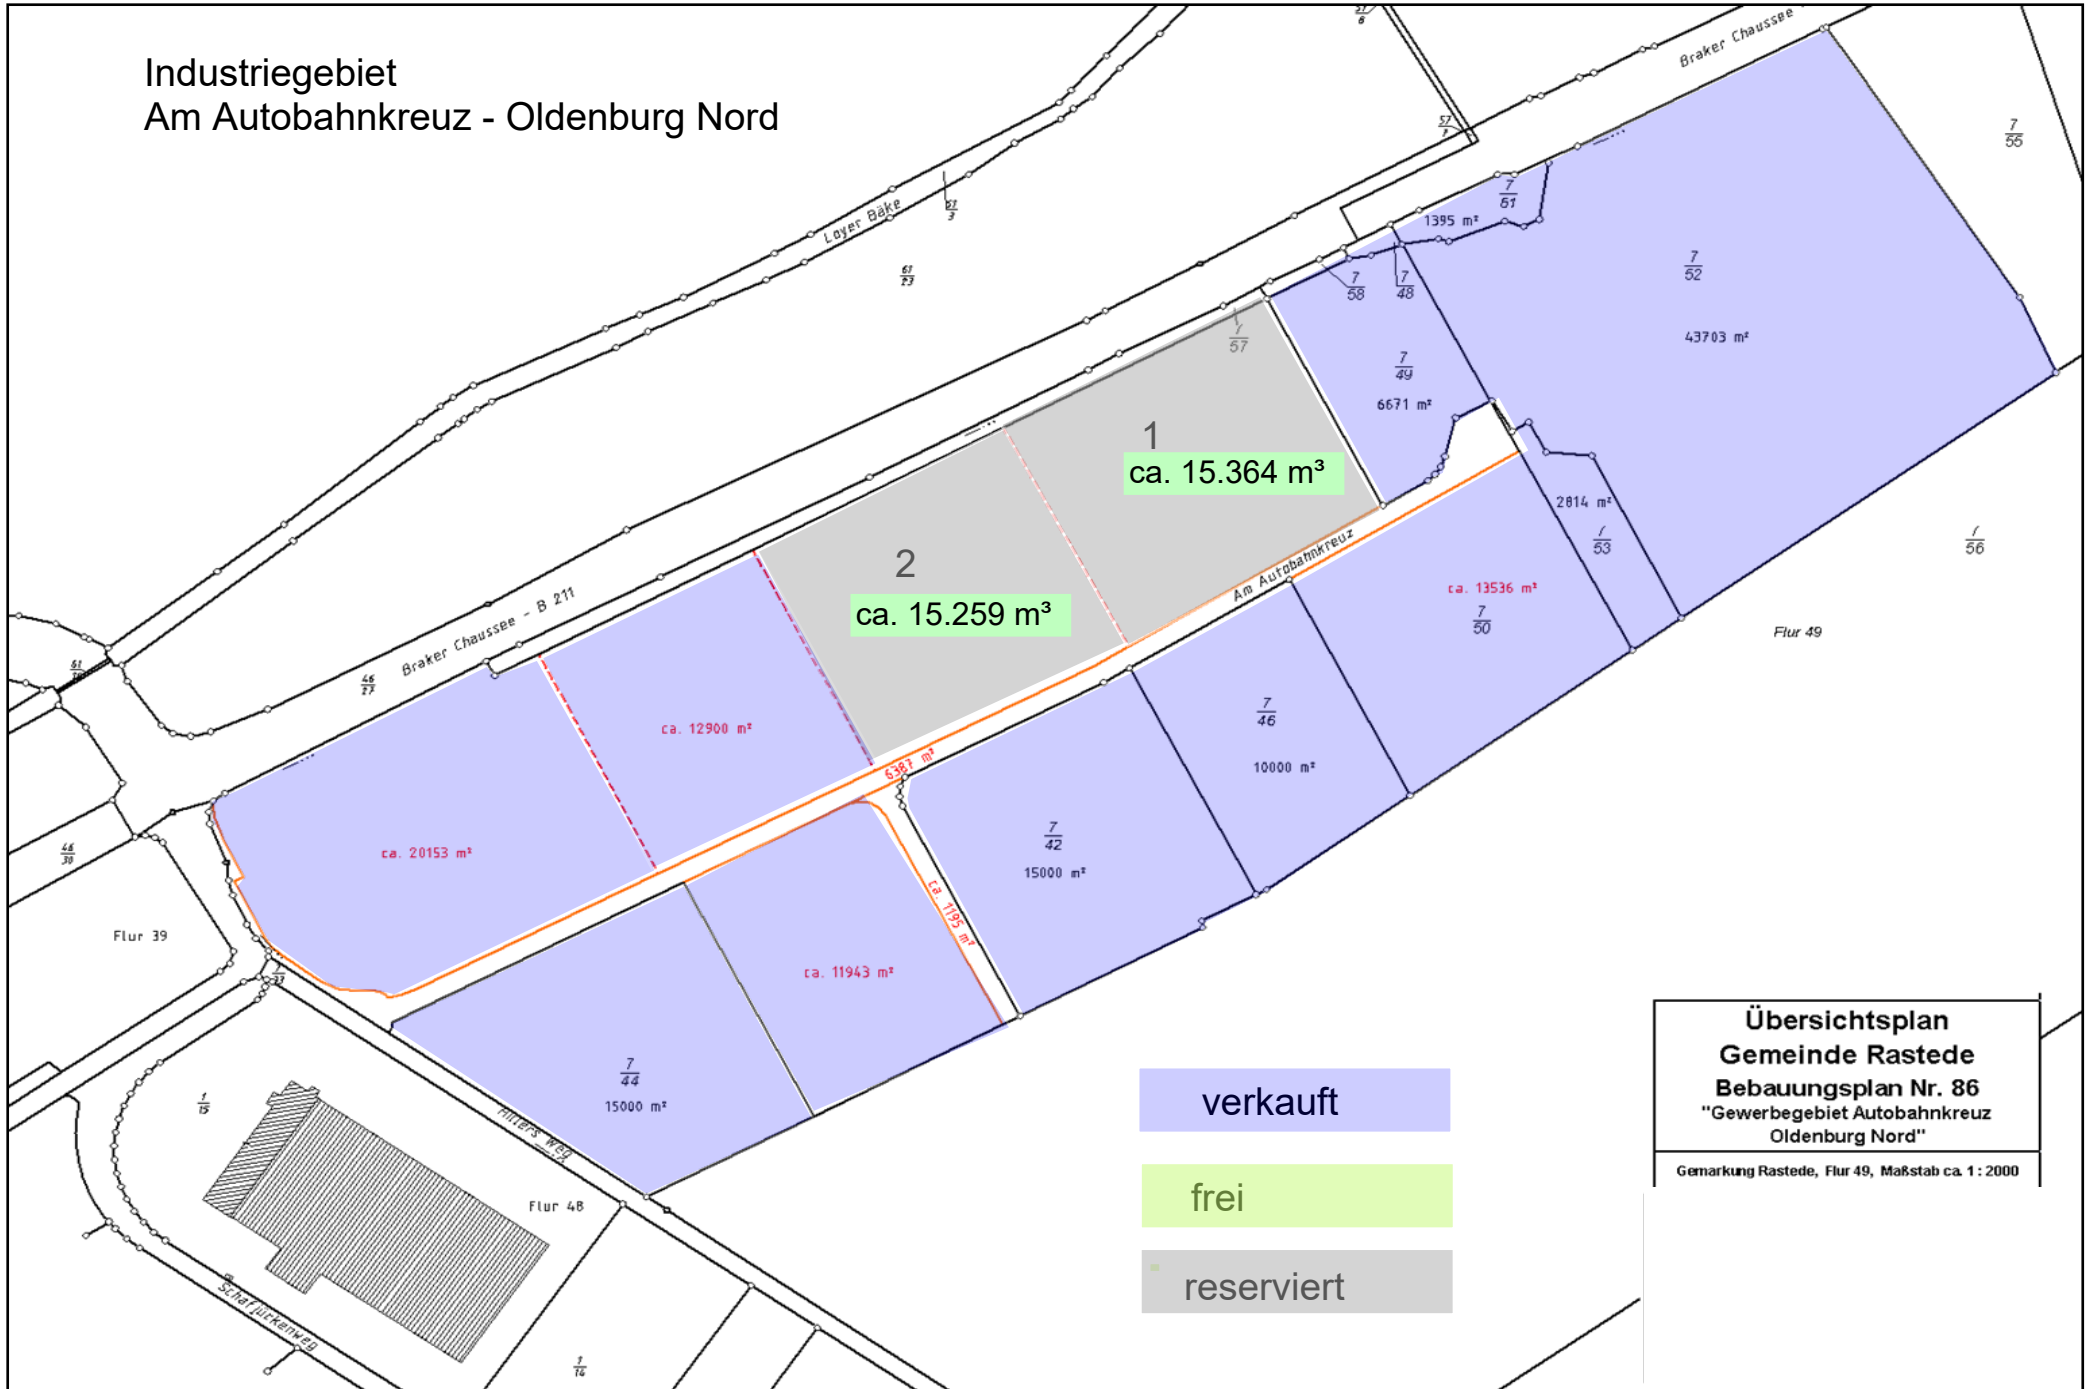

Übersichtsplan
Gemeinde Rastede
Bebauungsplan Nr. 86
"Gewerbegebiet Autobahnkreuz
Oldenburg Nord"
Gemarkung Rastede, Flur 49, Maßstab ca. 1:2000