


reserviert

verkauft

frei

Stand: 04.03.2025

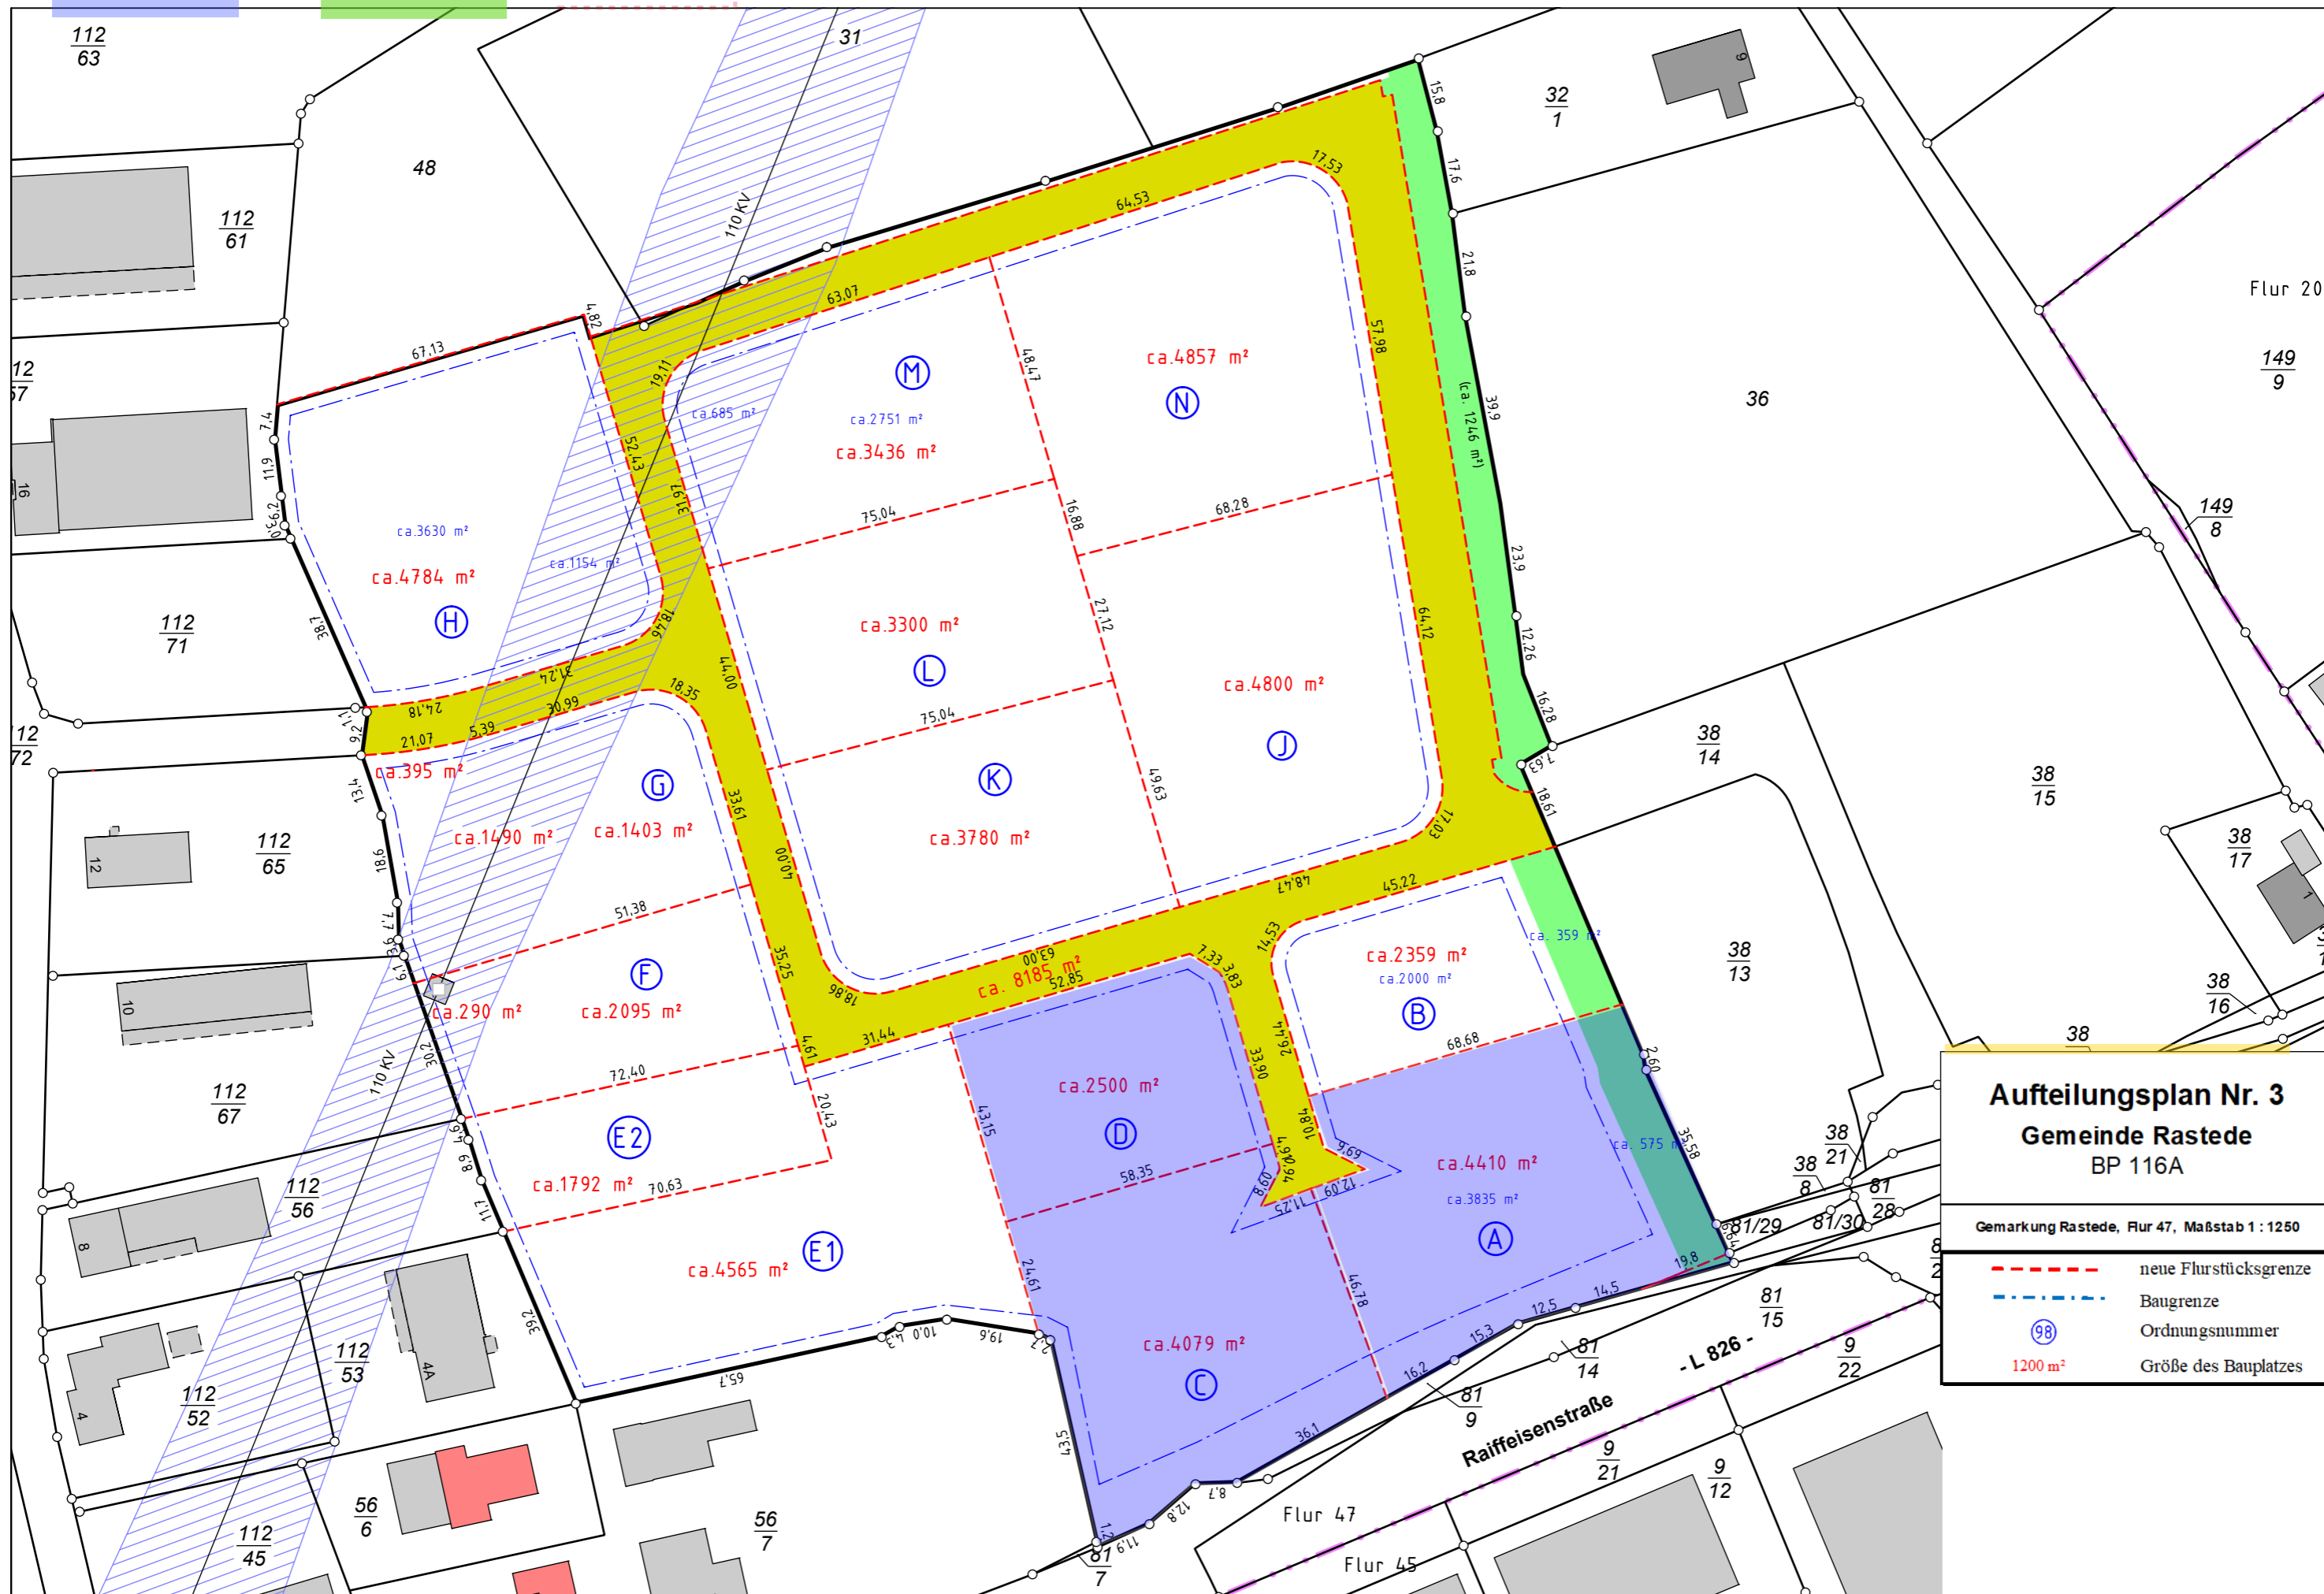

Aufteilungsplan Nr. 3
Gemeinde Rastede
 BP 116A

Gemarkung Rastede, Flur 47, Maßstab 1 : 1250

- - - neue Flurstücksgrenze
- - - Baugrenze
- (98) Ordnungsnummer
- 1200 m² Größe des Bauplatzes