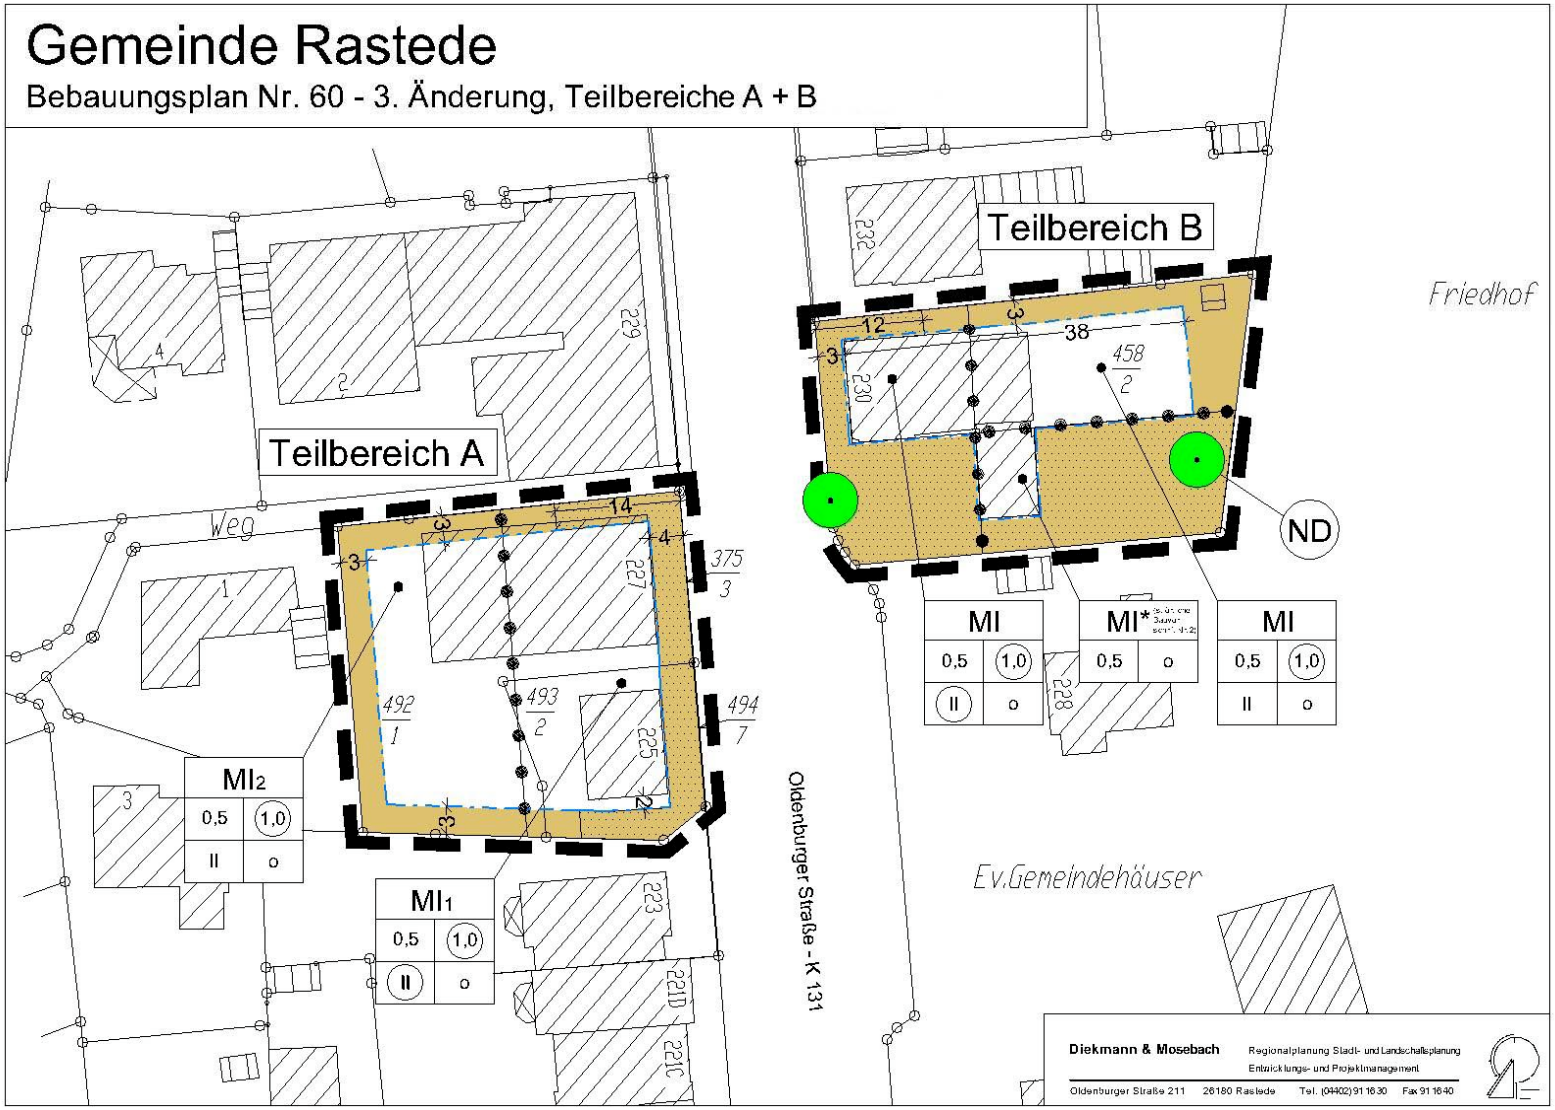
Gemeinde Rastede
Bebauungsplan Nr. 60 - 3. Änderung, Teilbereiche A + B
Teilbereich A
Teilbereich B
Friedhof
Weg
Oldenburger Straße - K 131
Ev.Gemeindehäuser
ND
MI
0,5
1,0
II
o
MI*
MI2
MI1
Diekmann & Mosebach
Regionalplanung Stadt- und Landschaftsplanung
Entwicklungs- und Projektmanagement
Oldenburger Straße 211 26180 Rastede Tel. (04402) 91 16 30 Fax 91 16 40