

Präambel

Auf Grund des § 1 Abs. 3 und des § 10 des Baugesetzbuches (BauGB) und des § 58 Abs. 2 Satz 1 Nr. 2 Niedersächsisches Kommunalverfassungsgesetz hat der Rat der Gemeinde Rastede diese 5. Änderung des Bebauungsplanes Nr. 10 "Ziegelstraße", bestehend aus der Planzeichnung, den nebenstehenden textlichen Festsetzungen sowie den nebenstehenden örtlichen Bauvorschriften über die Gestaltung als Satzung beschlossen.

Rastede, den Bürgermeister

Verfahrensvermerke

Planunterlage

Kartengrundlage: Liegenschaftskarte
Maßstab: 1 : 1.000

Quelle: Auszug aus den Geobasisdaten der Niedersächsischen Vermessungs- und Katasterverwaltung.



Landesamt für Geoinformation
und Landentwicklung Niedersachsen (LGLN)
Regionaldirektion Oldenburg

Die Planunterlage entspricht dem Inhalt des Liegenschaftskatasters und weist die städtebaulich bedeutsamen baulichen Anlagen sowie Straßen, Wege und Plätze vollständig nach (Stand vom). Sie ist hinsichtlich der Darstellung der Grenzen und der baulichen Anlagen geometrisch einwandfrei.

Die Übertragbarkeit der neu zu bildenden Grenzen in die Örtlichkeit ist einwandfrei möglich.

Westerstede, den (öffentl. bestellter Vermessungsingenieur)

Planverfasser

Der Entwurf des Bebauungsplanes wurde ausgearbeitet von NWP Planungsgesellschaft mbH, Eschenweg 1, 26121 Oldenburg.

Oldenburg, den (Unterschrift)

Aufstellungsbeschluss

Der Verwaltungsausschuss der Gemeinde Rastede hat in seiner Sitzung am die Aufstellung der 5. Änderung des Bebauungsplanes Nr. 10 beschlossen. Der Aufstellungsbeschluss ist gemäß § 2 Abs. 1 BauGB am ortsüblich bekannt gemacht. Das Verfahren wird gemäß § 13 a Abs. 2 Ziffer 2 BauGB nach den Vorschriften des § 13 Abs. 2 und 3 Satz 1 BauGB durchgeführt.

Rastede, den Bürgermeister

Öffentliche Auslegung

Der Verwaltungsausschuss der Gemeinde Rastede hat in seiner Sitzung am dem Entwurf des Bebauungsplanes und der Begründung zugestimmt und seine öffentliche Auslegung gemäß § 3 Abs. 2 BauGB beschlossen.

Ort und Dauer der öffentlichen Auslegung wurden am ortsüblich bekannt gemacht.

Der Entwurf der 5. Änderung des Bebauungsplanes Nr. 10 mit der Begründung und die wesentlichen, bereits vorliegenden umweltbezogenen Stellungnahmen haben vom bis gemäß § 3 Abs. 2 BauGB öffentlich ausgelegen.

Rastede, den Bürgermeister

Satzungsbeschluss

Der Rat der Gemeinde Rastede hat die 5. Änderung des Bebauungsplan Nr. 10 nach Prüfung der Stellungnahmen gemäß § 3 Abs. 2 BauGB in seiner Sitzung am als Satzung (§ 10 BauGB) sowie die Begründung beschlossen.

Rastede, den Bürgermeister

Inkrafttreten

Der Satzungsbeschluss ist gemäß § 10 (3) BauGB am ortsüblich bekanntgemacht worden. Die 5. Änderung des Bebauungsplanes Nr. 10 ist damit am in Kraft getreten.

Rastede, den Bürgermeister

Verletzung von Vorschriften

Innerhalb eines Jahres nach In-Kraft-Treten der 5. Änderung des Bebauungsplanes Nr. 10 ist die Verletzung von Vorschriften beim Zustandekommen der 5. Änderung des Bebauungsplanes Nr. 10 und der Begründung nicht geltend gemacht worden. Satz 1 gilt entsprechend, wenn Fehler nach § 214 Abs. 2a beachtlich sind.

Rastede, den Bürgermeister

Beglaubigungsvermerk

Diese Ausfertigung der Planzeichnung stimmt mit der Urschrift überein.

Rastede, den GEMEINDE RASTEDE
Der Bürgermeister

Rechtsgrundlagen für diesen Bebauungsplan sind:


Baugesetzbuch (BauGB) in der Fassung vom 23. September 2004 (BGBl. I S. 2414), zuletzt geändert durch Art. 6 des Gesetzes vom 20. Oktober 2015 (BGBl. I S. 1722)

Niedersächsisches Kommunalverfassungsgesetz (NKG) in der Fassung vom 17. Dezember 2010 (Nds. GVBl. Nr. 31/2010, S. 576), zuletzt geändert durch § 4 des Gesetzes vom 12. November 2015 (Nds. GVBl. S. 311)

Baunutzungsverordnung (BauNVO) in der Fassung vom 23. Januar 1990 (BGBl. I S. 132), zuletzt geändert durch Art. 2 des Gesetzes vom 11. Juni 2013 (BGBl. I S. 1548)

Planzeichenverordnung 1990 (PlanzV 90) vom 18. Dezember 1990 (BGBl. 1991 I S. 58), zuletzt geändert durch Art. 2 des Gesetzes vom 22. Juli 2011 (BGBl. I S. 1509)

Es gilt die BauNVO 1990

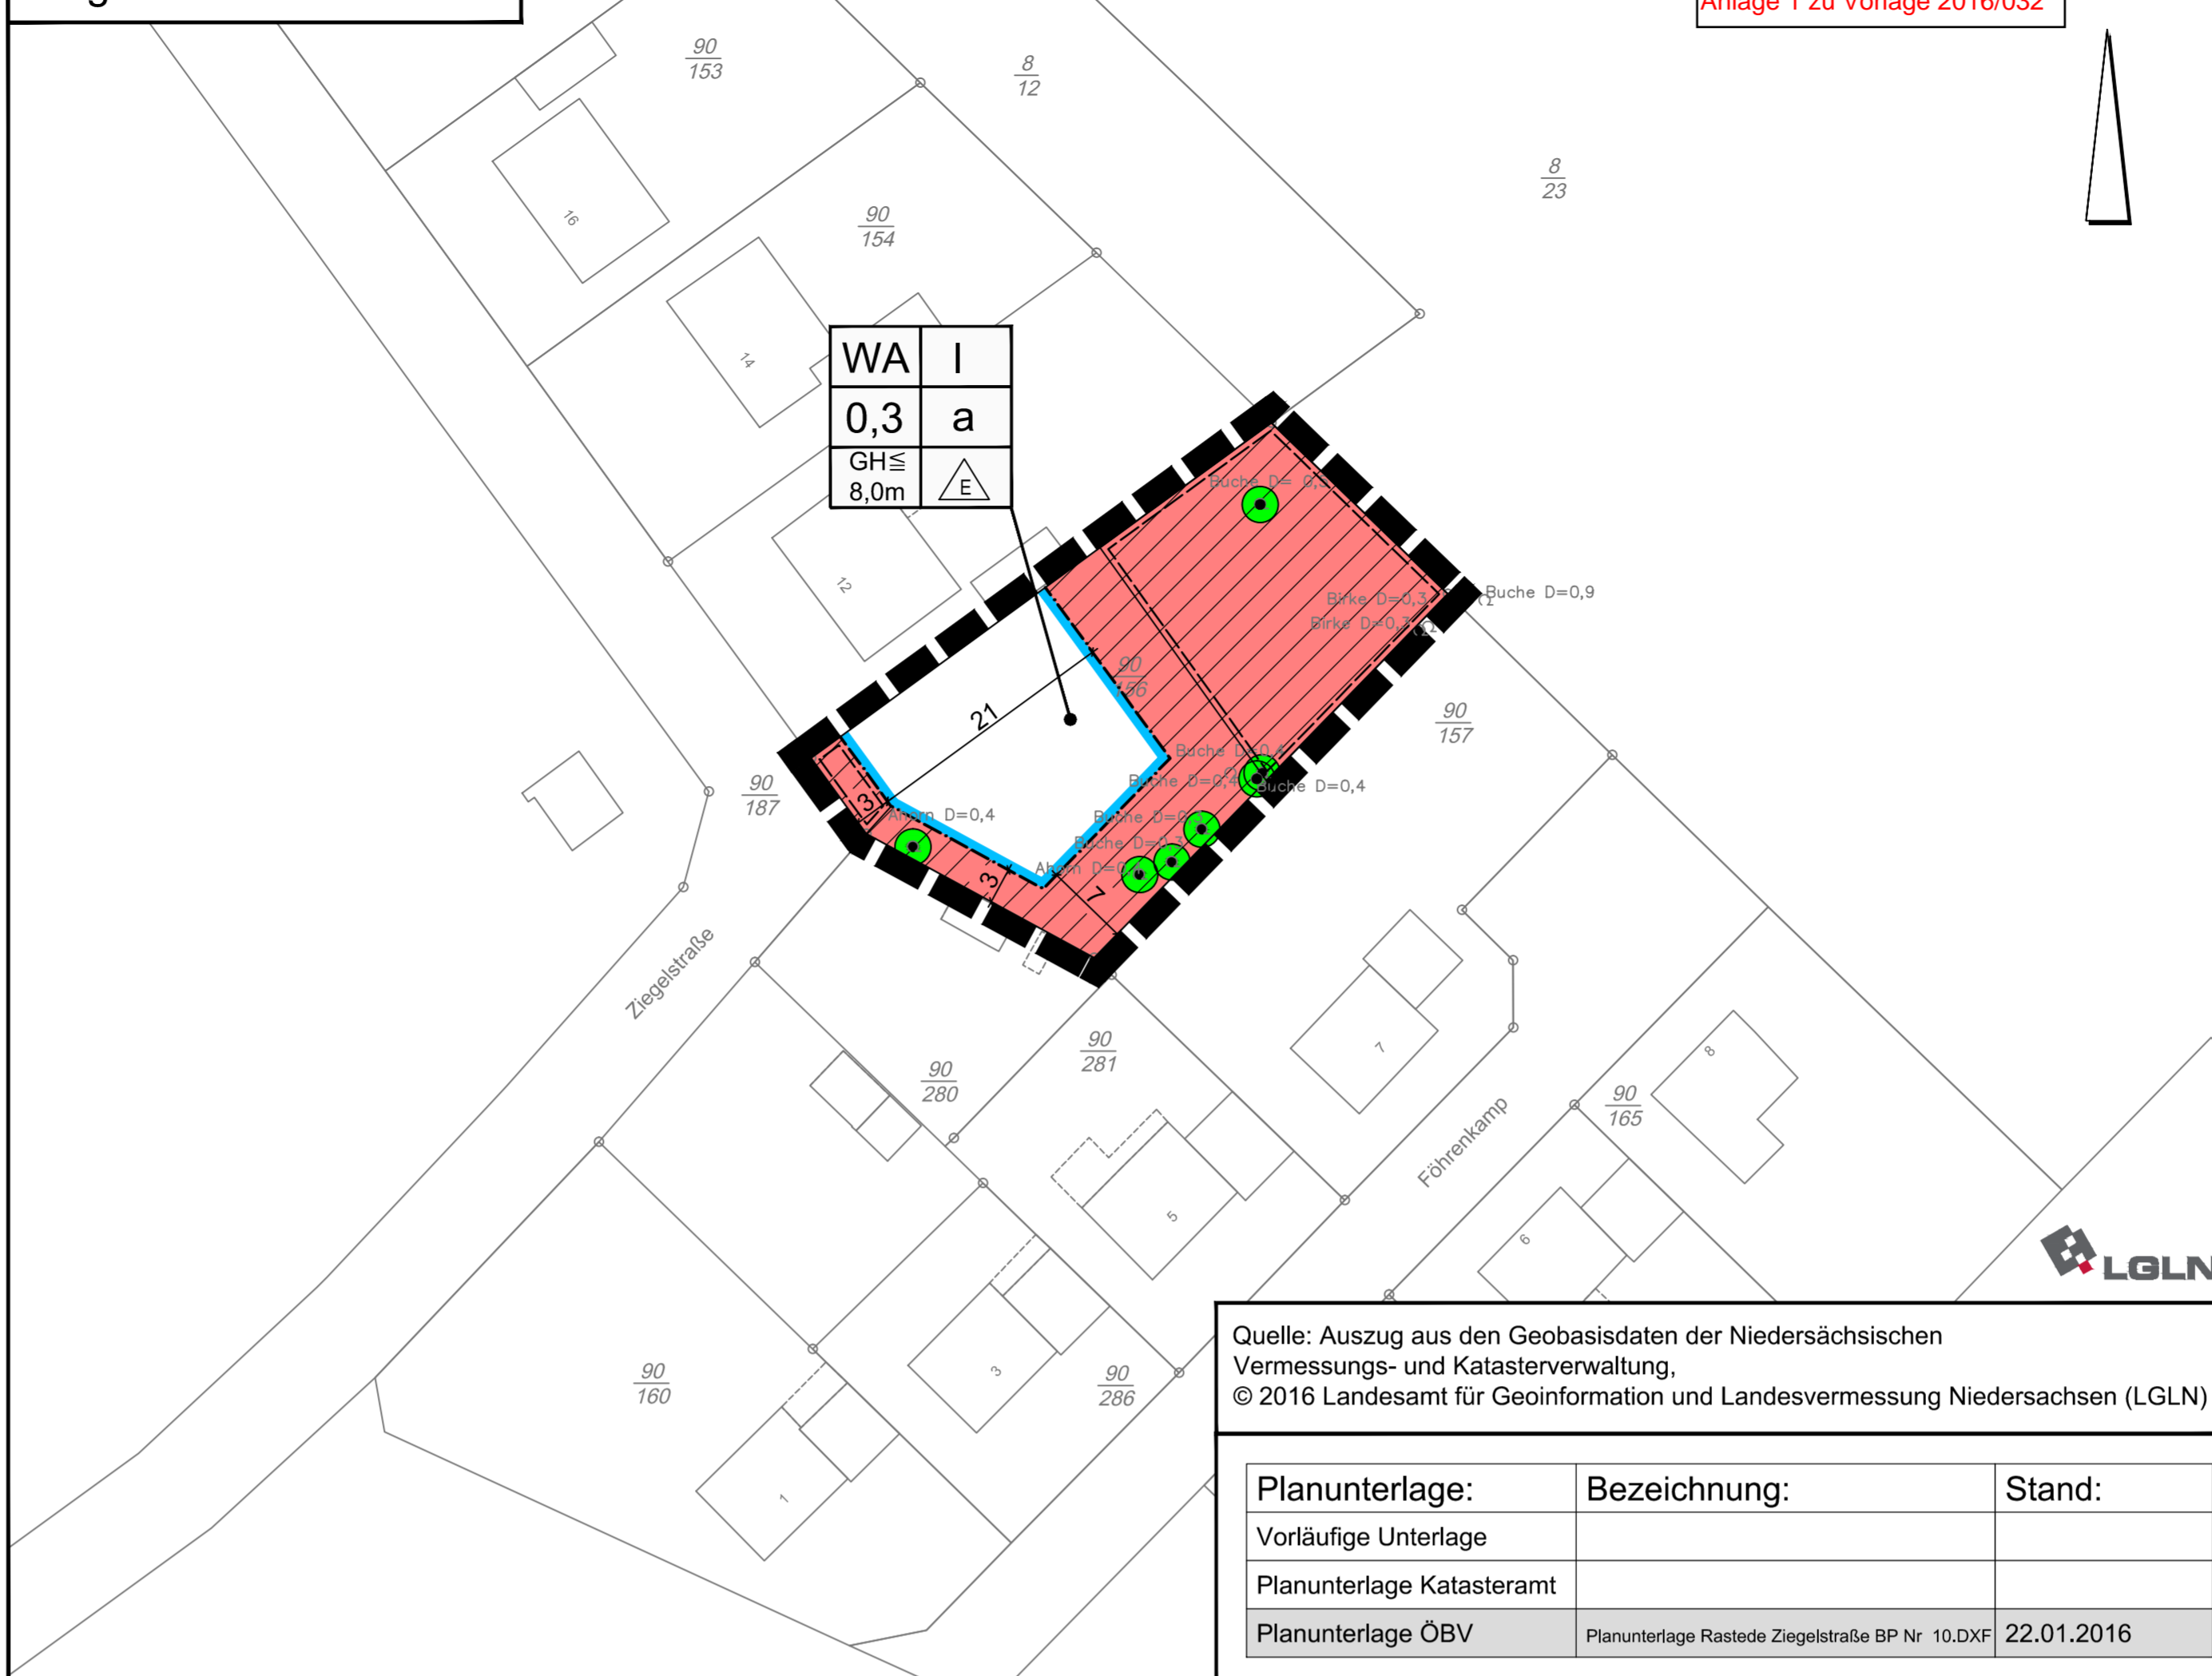

Anlage 1 zu Vorlage 2016/032

Quelle: Auszug aus den Geobasisdaten der Niedersächsischen Vermessungs- und Katasterverwaltung, © 2016 Landesamt für Geoinformation und Landesvermessung Niedersachsen (LGLN)

Planunterlage:	Bezeichnung:	Stand:
Vorläufige Unterlage		
Planunterlage Katasteramt		
Planunterlage ÖBV	Planunterlage Rastede Ziegelstraße BP Nr. 10.DXF	22.01.2016

Textliche Festsetzungen

- Gemäß § 1 (6) BauNVO sind die gemäß § 4 (3) BauNVO ausnahmsweise zulässigen Nutzungen nicht zulässig.
- Es gilt gemäß § 22 [4] BauNVO die abweichende Bauweise. Die abweichende Bauweise wird wie folgt definiert: Grundsätzlich gilt die offene Bauweise mit Grenzabstand, abweichend dazu wird festgesetzt, dass nur Gebäudelängen bis maximal 15 m zulässig sind.
- Die mit Pfanzbindung festgesetzten Laubbäume gemäß § 9 (1) Nr. 25b BauGB sind dauerhaft zu erhalten. Bei Abgang sind die Gehölze durch standortgerechte und landschaftstypische Laubgehölze zu ersetzen.
- Auf den im Planteil gekennzeichneten, nicht überbaubaren Grundstücksflächen zwischen der Baugrenze und angrenzenden öffentlichen Verkehrsflächen sowie im rückwertigen Bereich des Grundstücks sind Garagen und überdachte Stellplätze (Carports) gemäß § 12 BauNVO sowie Nebenanlagen in Form von Gebäuden gemäß § 14 BauNVO nicht zulässig.
- Gemäß § 16 [2] BauNVO wird bestimmt, dass die Gebäudehöhe maximal 8,0 m betragen darf. Bezugspunkte sind die Oberkante des Gebäudes und die Oberkante der Ziegelstraße, gemessen am Fahrbahnrand.

Örtliche Bauvorschriften

Die Dachneigung von Hauptgebäuden muss mindestens 20° betragen. Ausgenommen von dieser Vorschrift sind:

- Eingangüberdachungen, Windfänge, vortretende Gebäudeteile wie Gesimse, Dachvorsprünge, Erker und Blumenfenster, soweit sie untergeordnet sind.
- Wintergärten,
- an der Traufseite eines Wohngebäudes errichtete Friesengiebel (Frontspieße) und Zwerggiebel mit einer Dachneigung von maximal 68°, sofern deren Firsthöhe sich dem Hauptdach unterordnet und die Giebelseite geringer als 50 % der Länge des Wohngebäudes ist,

Pultdächer mit einer Mindestneigung von 20° sind zulässig.

Hinweise

- Sollten bei den geplanten Bau- und Erdarbeiten ur- oder frühgeschichtliche Bodenfunde (das könne u.a. sein: Tongefäßscherben, Holzkohleansammlungen, Schlacken sowie auffällige Bodenverfärbungen und Steinkonzentrationen, auch geringe Spuren solcher Funde) gemacht werden, sind diese gemäß § 14 Abs. 1 des Nds. Denkmalschutzgesetzes meldepflichtig und müssen der Unteren Denkmalschutzbehörde des Landkreises unverzüglich gemeldet werden. Meldepflichtig sind Finder, der Leiter der Arbeiten oder der Unternehmer. Bodenfunde und Fundstellen sind nach § 14 Abs. 2 des NDSchG bis zum Ablauf von 4 Werktagen nach der Anzeige unverändert zu lassen, bzw. für ihren Schutz ist Sorge zu tragen, wenn nicht die Denkmalschutzbehörde vorher die Fortsetzung der Arbeiten gestattet.
- Sollten bei den geplanten Bau- und Erdarbeiten Hinweise auf Altablagerungen bzw. Altstandorte zutage treten, so ist unverzüglich die Untere Abfallbehörde zu benachrichtigen.
- Sollten bei geplanten Bau- und Erdarbeiten Hinweise auf Kampfmittel zutage treten, so ist unverzüglich die Zentrale Polizeidirektion, Dezernat 23 Kampfmittelbeseitigung, zu benachrichtigen.
- Die Lage der Versorgungsleitungen ist den Bestandsplänen der zuständigen Versorgungsunternehmen zu entnehmen.
- Der Bebauungsplan Nr. 10 und seine Änderung treten mit Rechtskraft dieser 5. Änderung im Überschneidungsbereich außer Kraft.

PLANZEICHENERKLÄRUNG

1. Art der baulichen Nutzung

Allgemeines Wohngebiet

2. Maß der baulichen Nutzung

0,3 Grundflächenzahl

I Zahl der Vollgeschosse als Höchstmaß

GH ≤ 8,0 m Höhe baulicher Anlagen als Höchstmaß (GH= Gebäudehöhe)

3. Bauweise, Baulinien, Baugrenzen

a Abweichende Bauweise

nur Einzelhäuser zulässig

Baugrenze

überbaubare Fläche

nicht überbaubare Fläche

13. Planungen, Nutzungsregelungen, Maßnahmen oder Flächen für Maßnahmen zum Schutz, zur Pflege und zur Entwicklung von Boden, Natur und Landschaft

zu erhaltender Baum

15. Sonstige Planzeichen

Nicht überbaubare Fläche mit Nutzungsbeschränkung, s. textl. Festsetzung Nr. 4


Grenze des räumlichen Geltungsbereiches des Bebauungsplanes

gezeichnet:	U. E.	U. E.	U. E.	U. E.	U. E.
geprüft:	Th. Aufleger	Th. Aufleger	Th. Aufleger	Th. Aufleger	Th. Aufleger
Datum:	26.01.2016	12.02.2016	16.02.2016	09.03.2016	17.03.2016

Gemeinde Rastede Landkreis Ammerland

5. Änderung des Bebauungsplanes Nr. 10 "Ziegelstraße"

mit örtlichen Bauvorschriften nach § 84 der
Niedersächsischen Bauordnung
im Verfahren gemäß § 13a BauGB

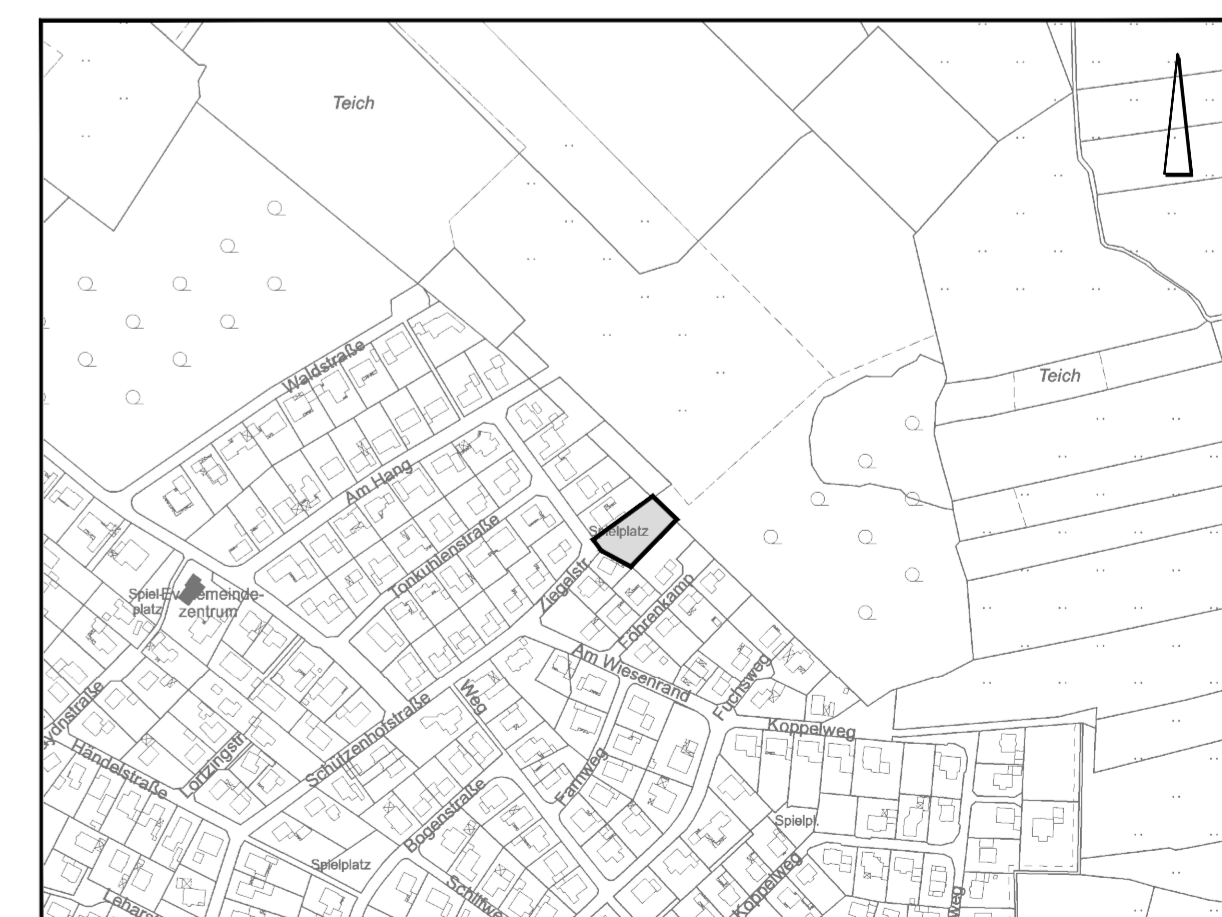

Übersichtsplan M. 1 : 5000

Februar 2016 Entwurf M. 1 : 500

