Anlage 1 zu Vorlage 2017/049

Straßenquerschnitte "Voßbarg"

Station 0+240.000

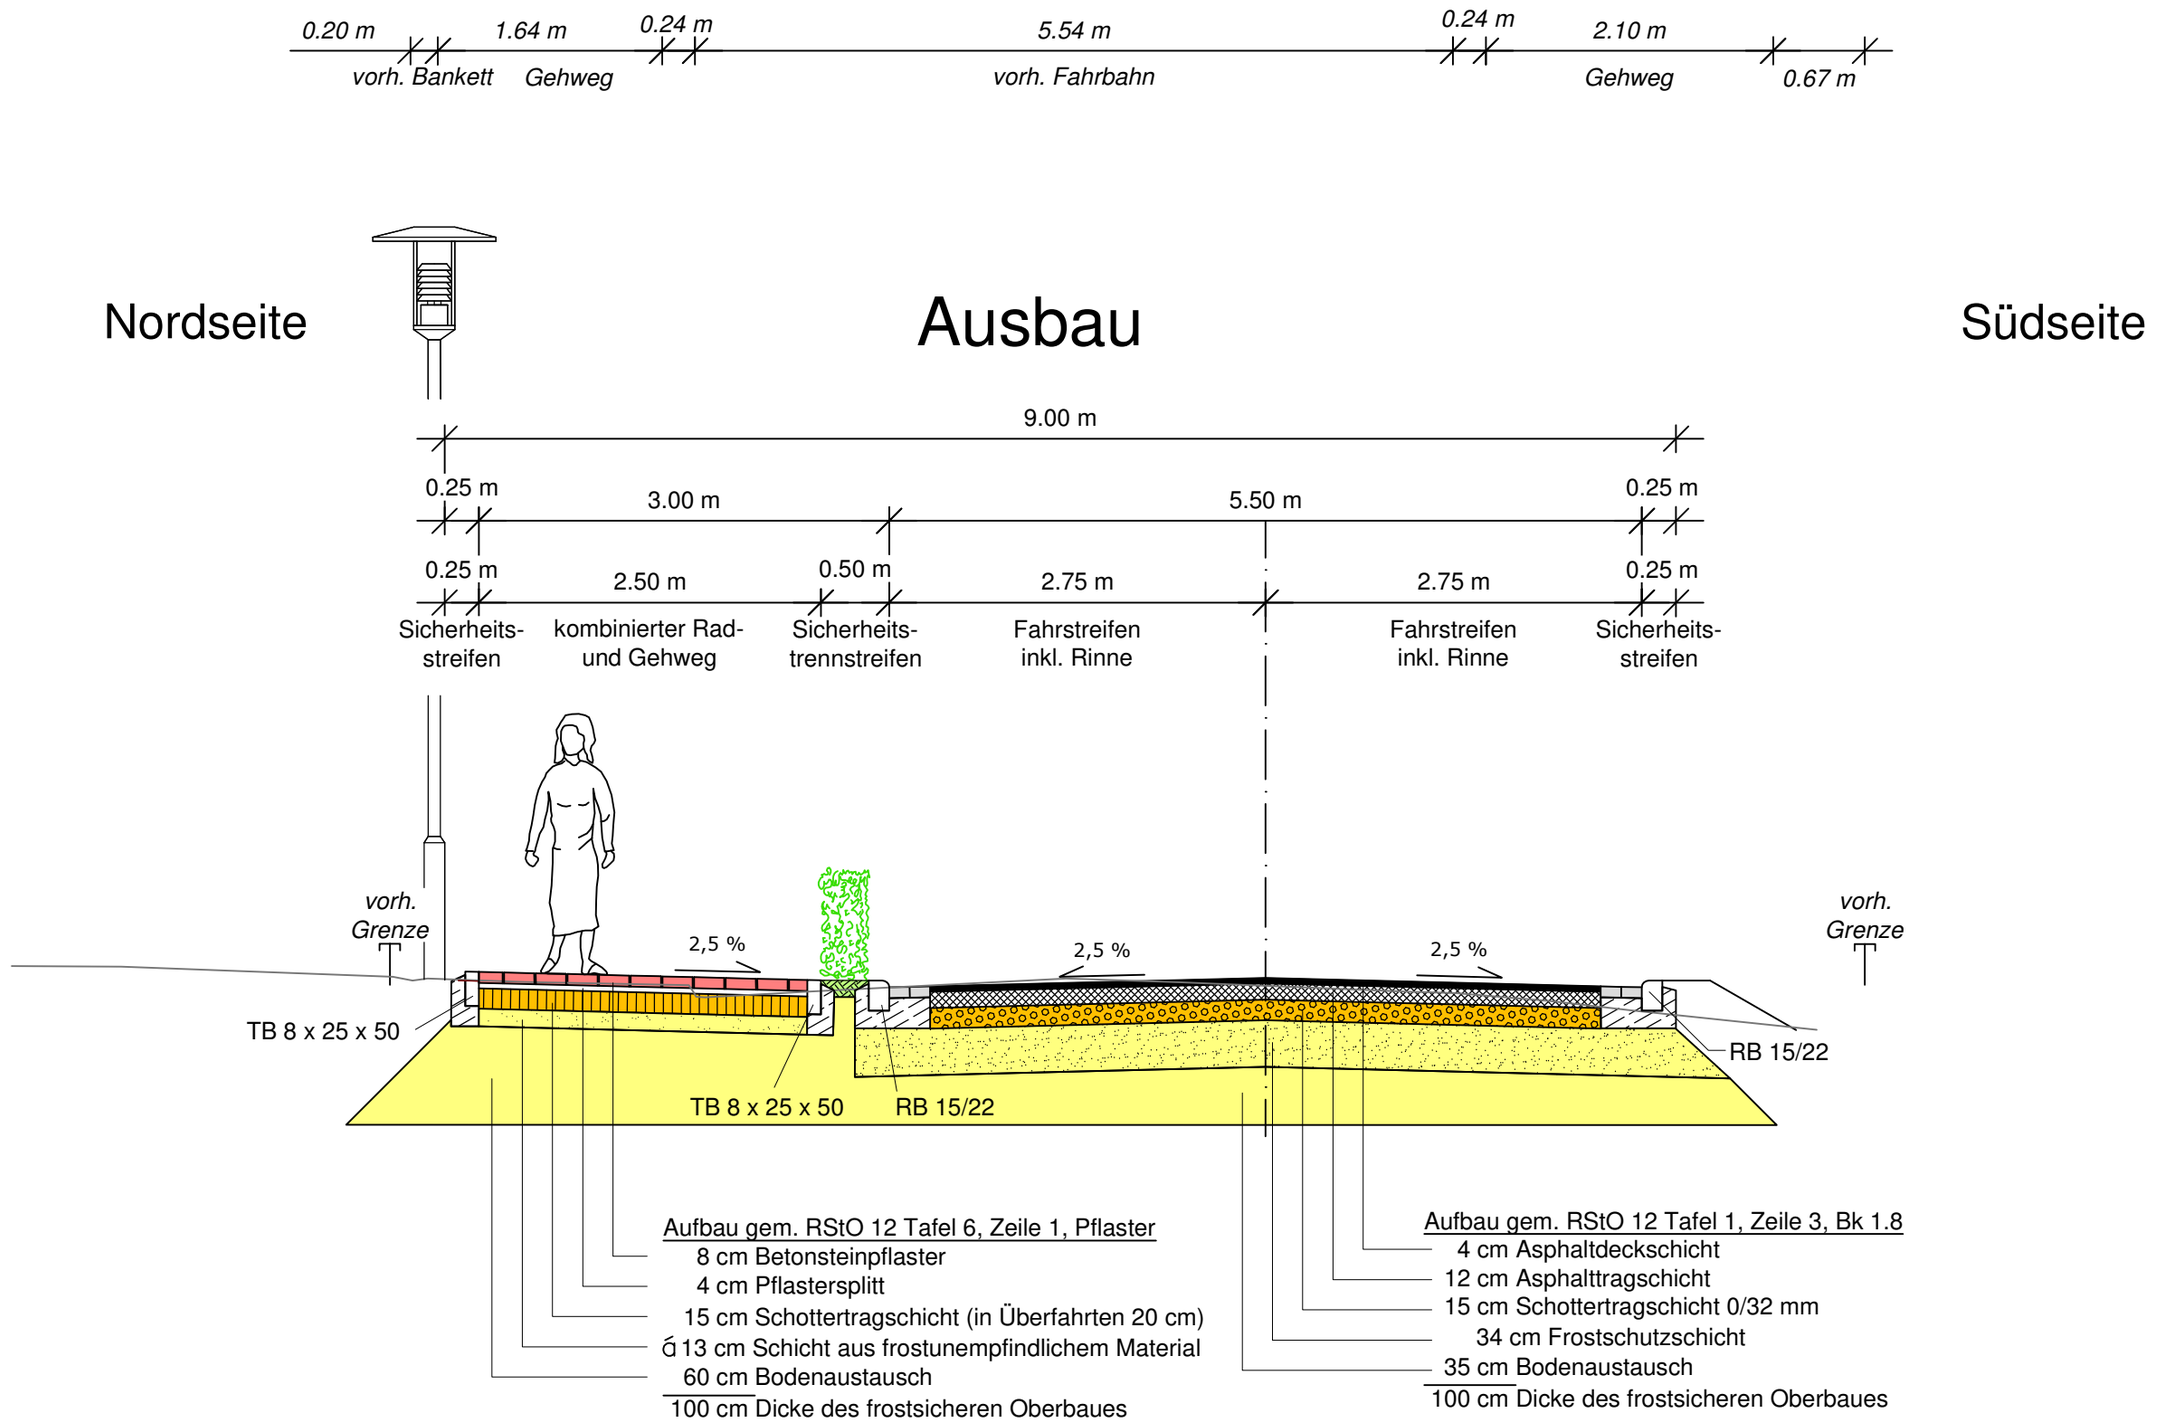
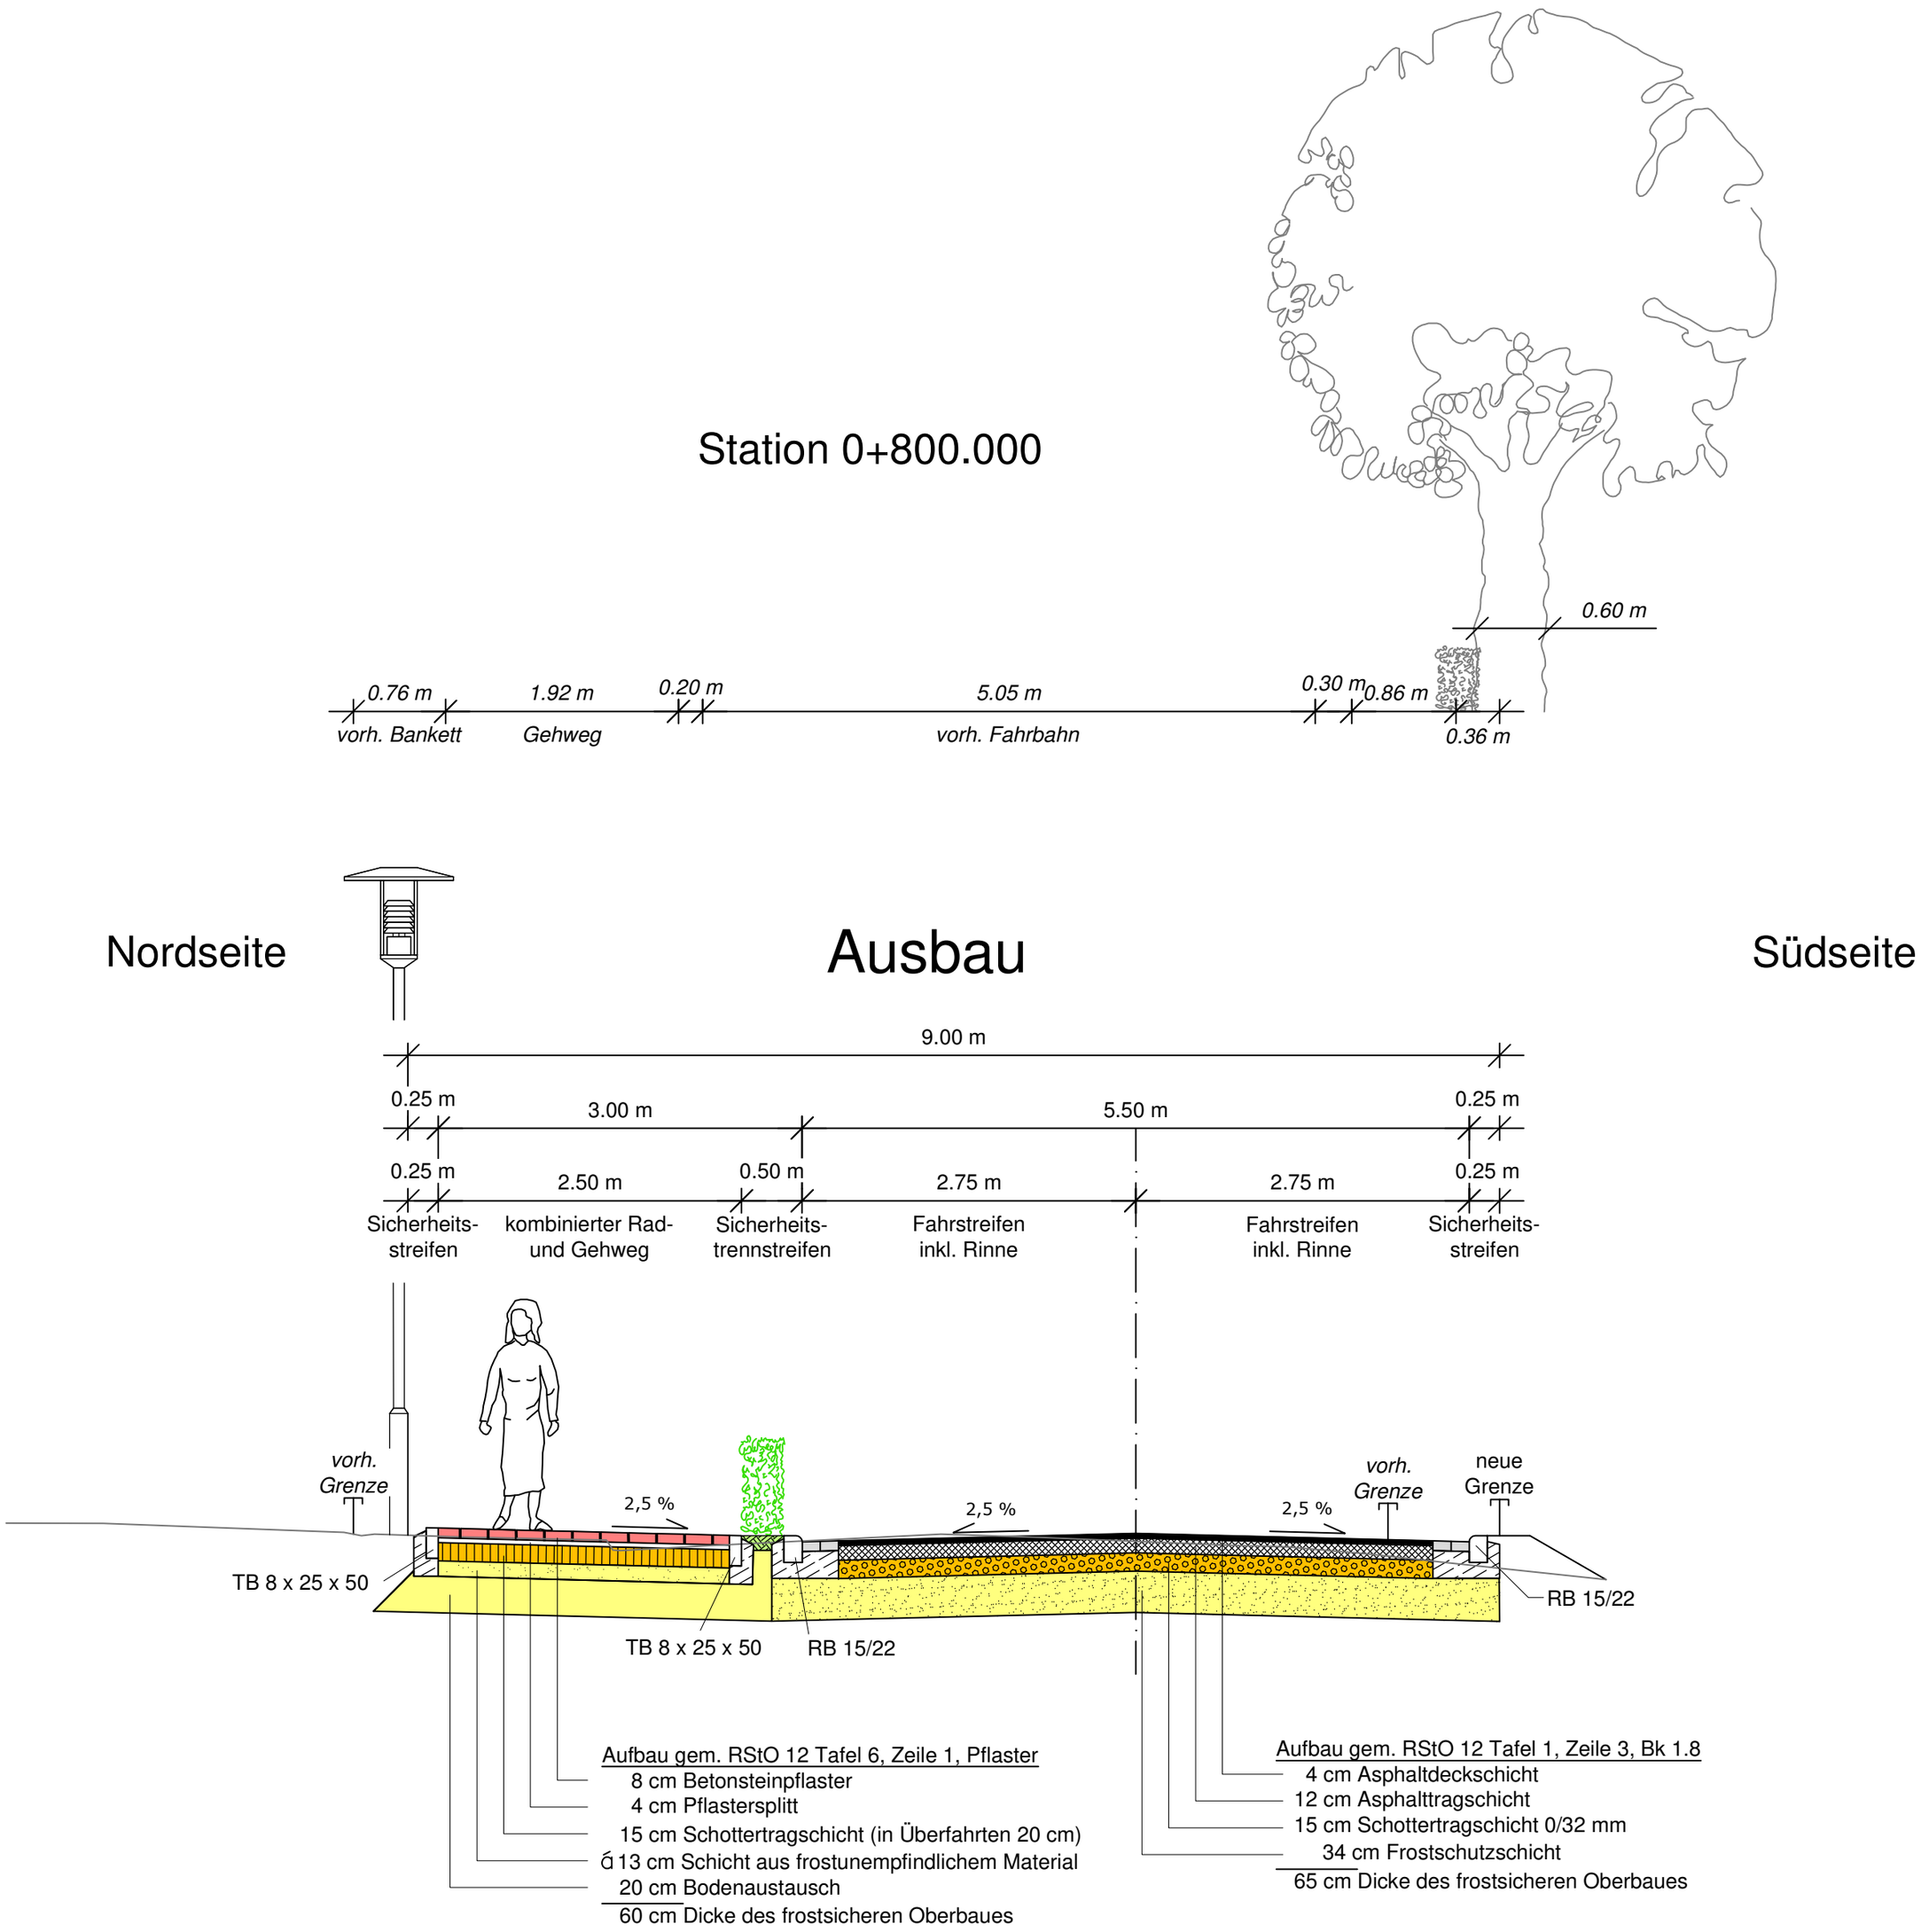
Station 0+800.000