




Frühjahr 21. März 12 UHR

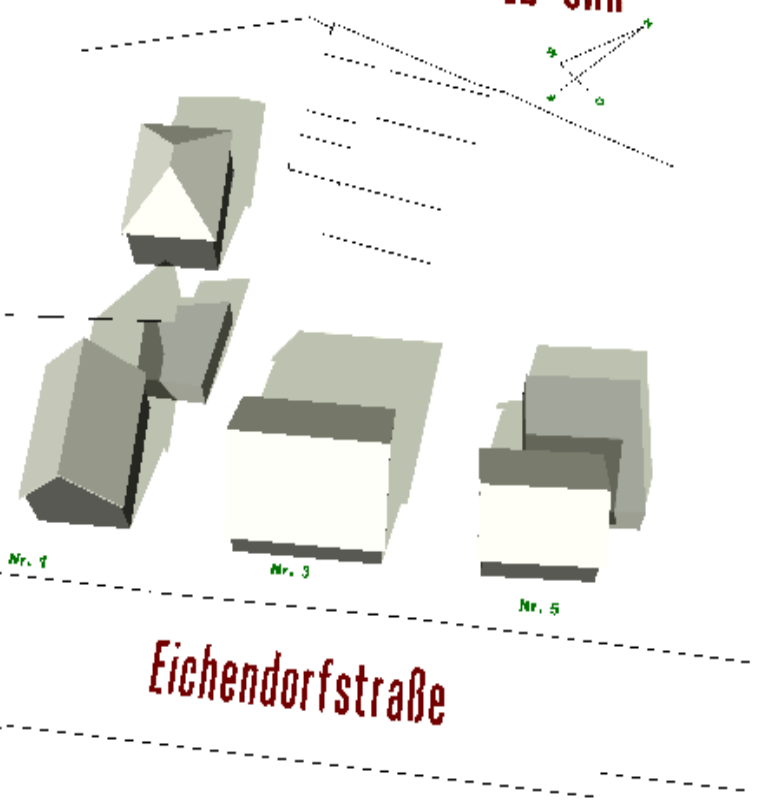



Frühjahr 21. März 15 UHR

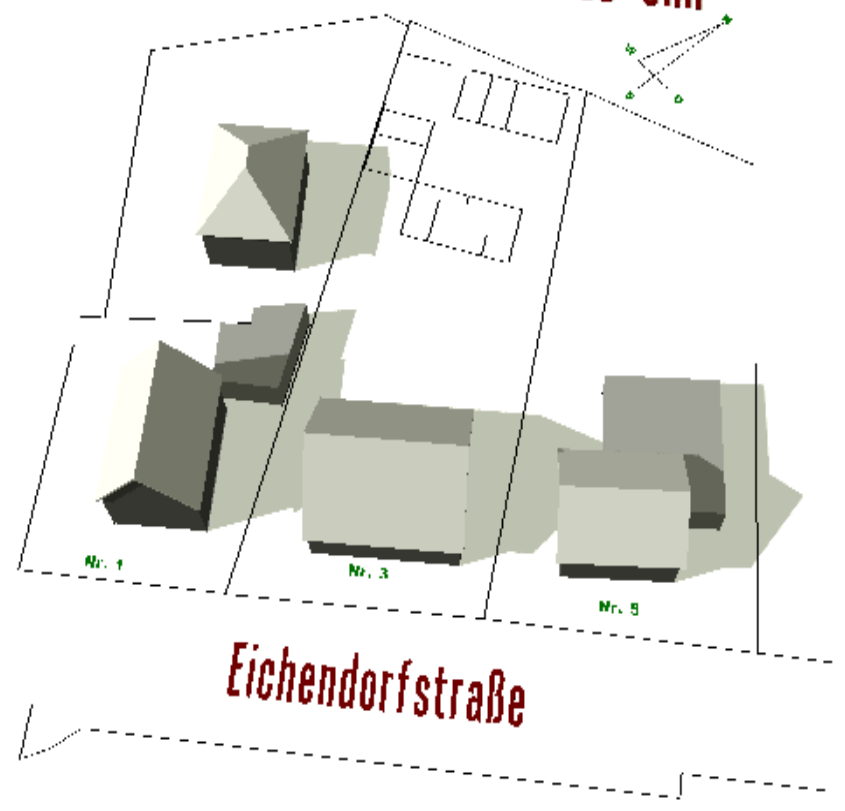


Sommer 21. Juni 12 UHR

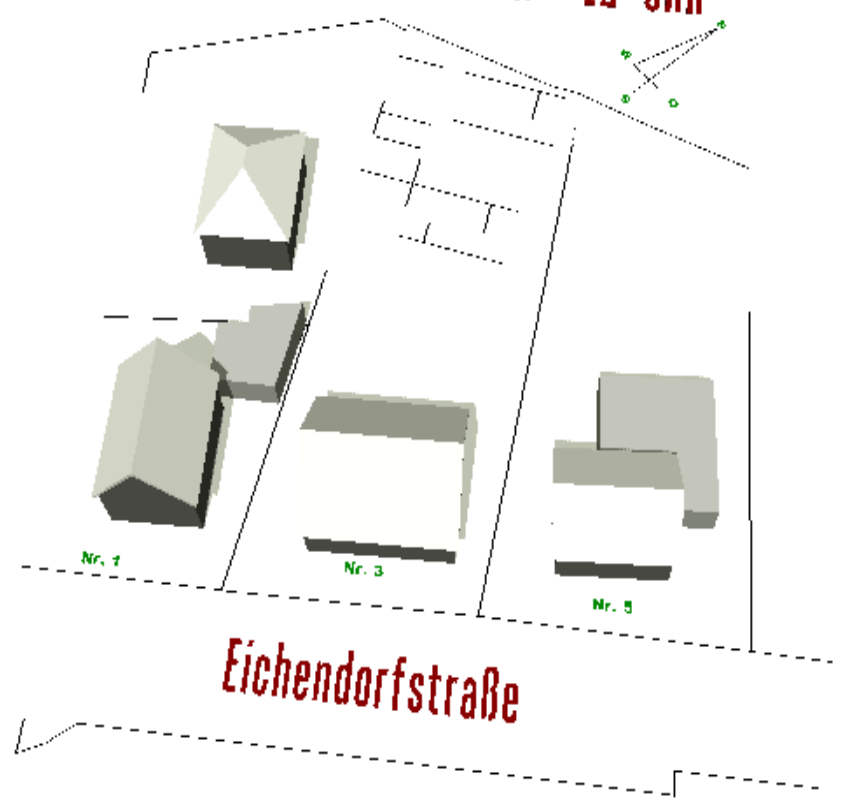

Sommer 21. Juni 15 UHR

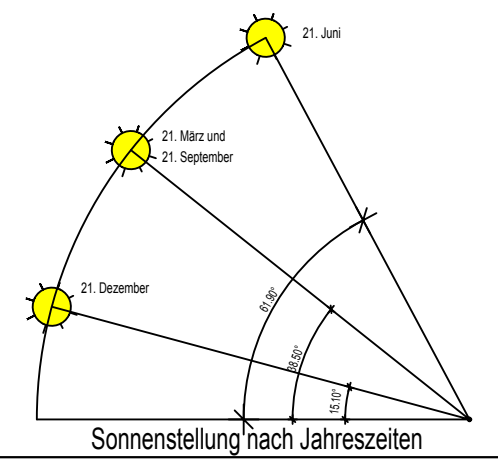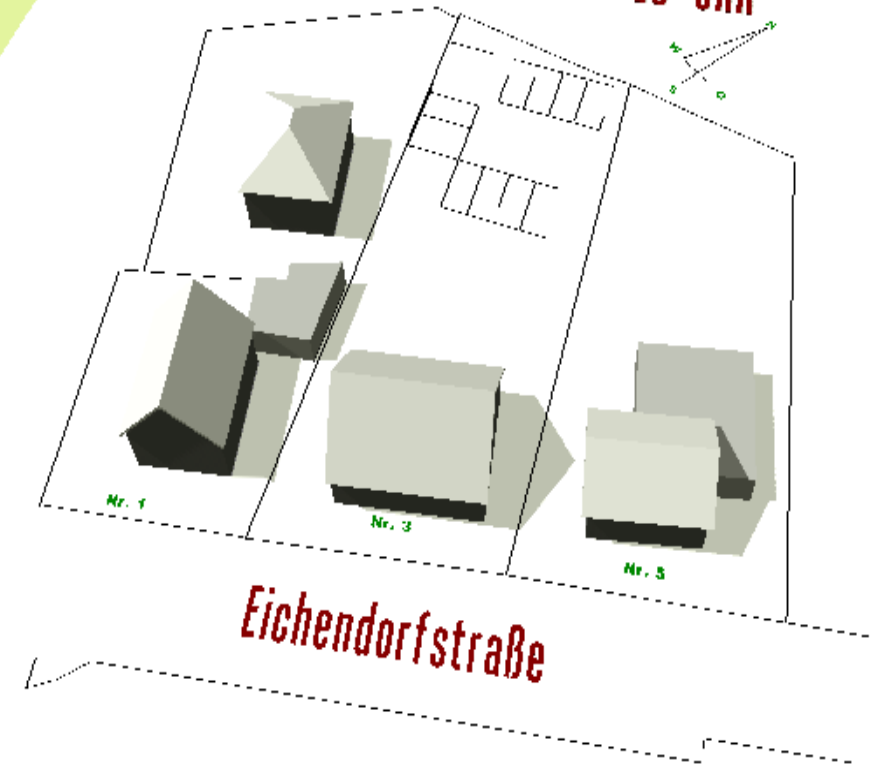

Sonnenstellung Nachmittags

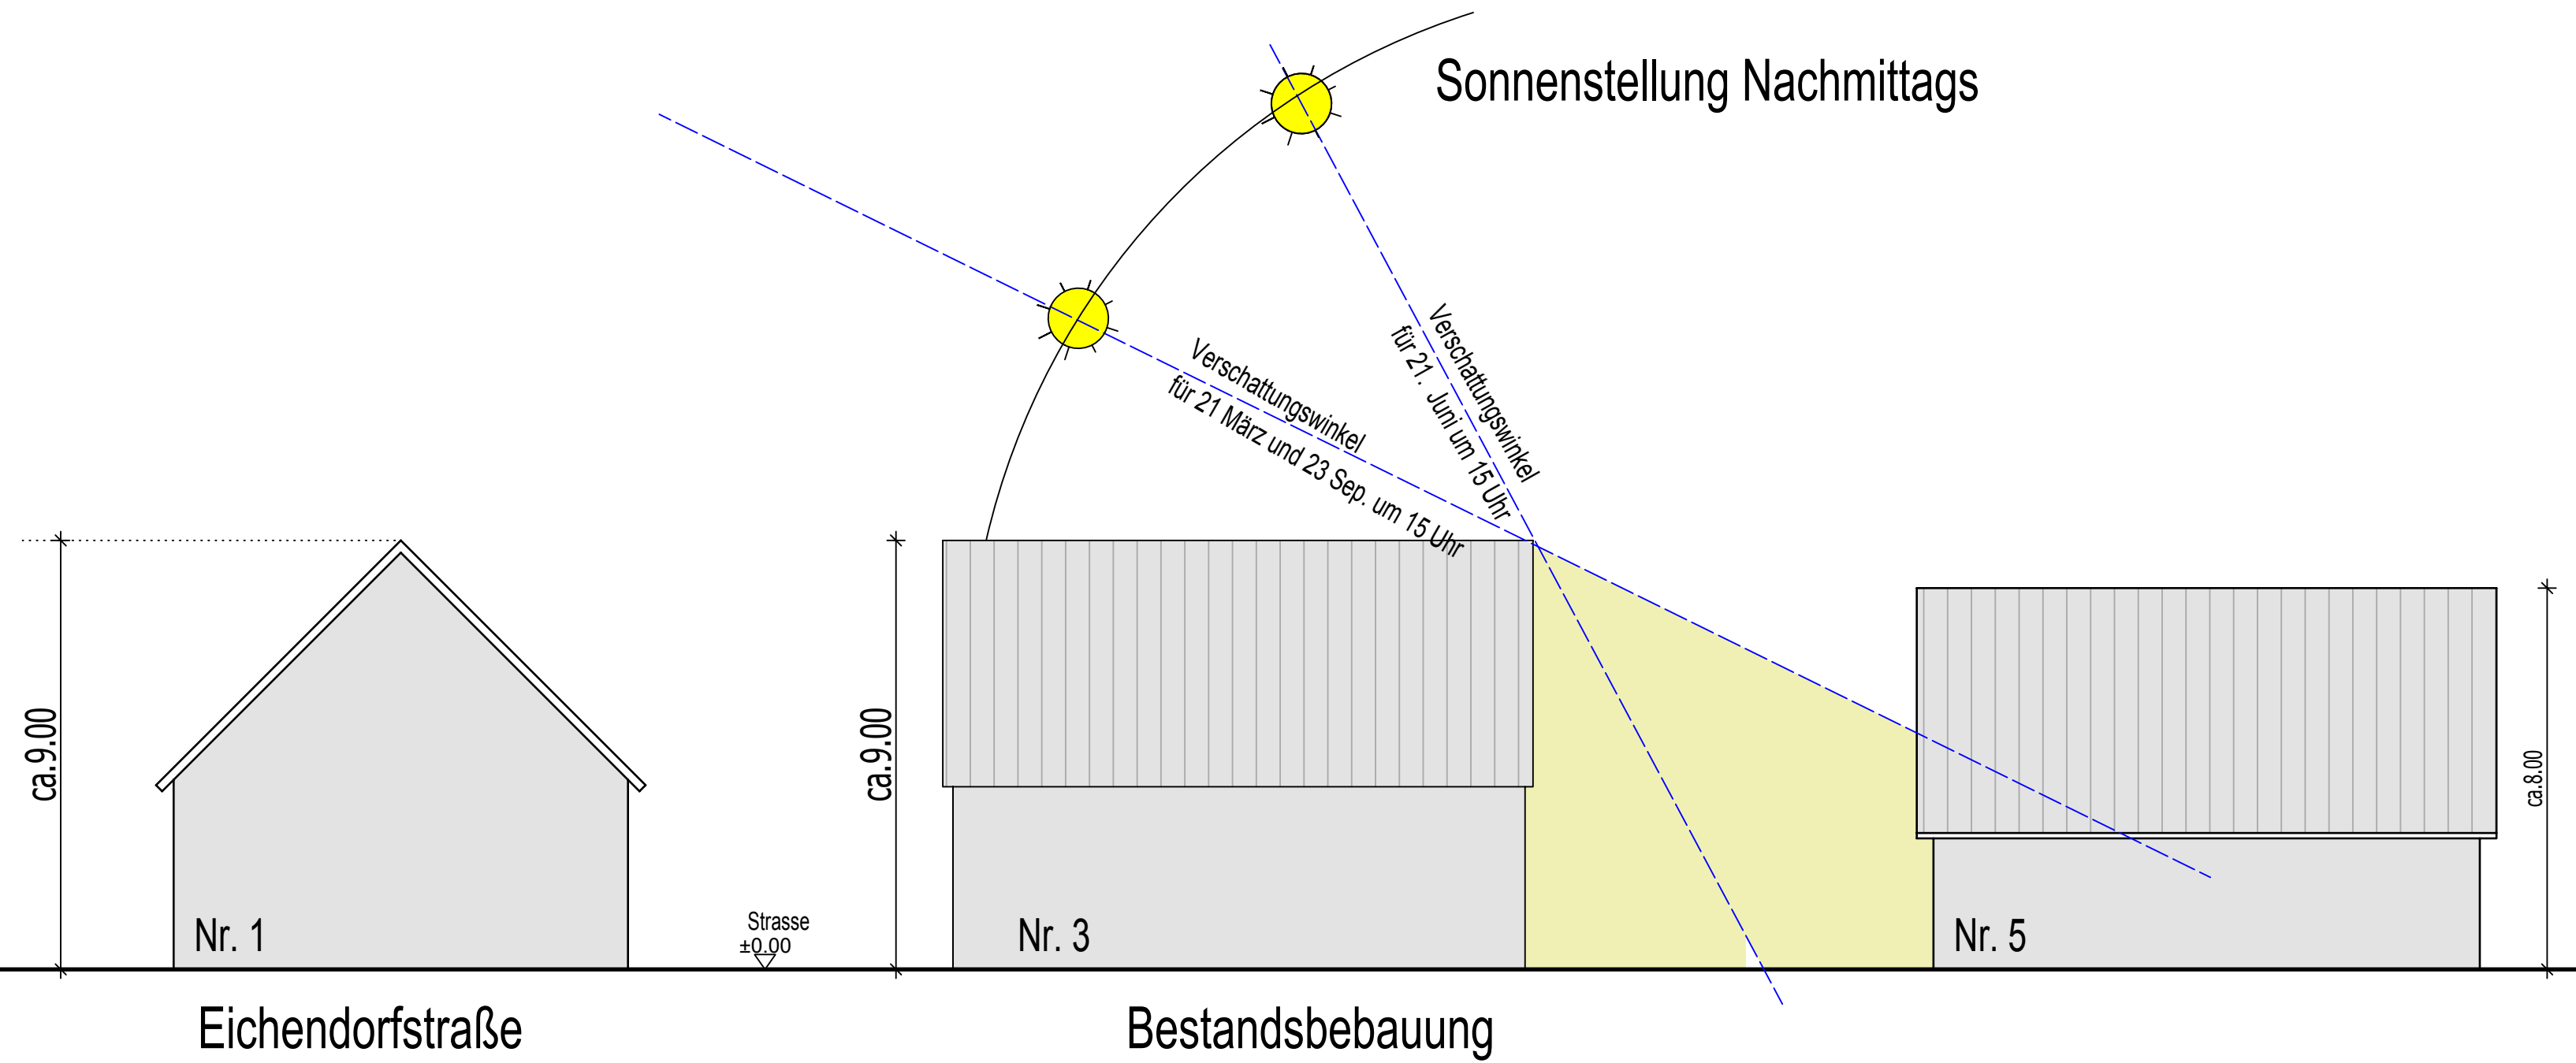

B DAU U **Dau Immobilien GmbH**
 26180 Rastede
 Oldenburger Straße 280
 04402 – 83 0 83
 • Fair • Freundlich • Fachkundig

Bauvorhaben: Neubau eines Mehrfamilienwohnhaus mit 5 WE und Nebengebäude
 Eichendorfstr. 3
 26160 Rastede

Bauherr: Dau Immobilien GmbH
 Oldenburger Str. 280
 26180 Rastede

Planbereich: Schattenverlauf der Bestandsbebauung

Maßstab:	Status:	Gezeichnet:	3
	Entwurf	19.04.2017	
		Geändert:	A

Unterschrift Bauherr: _____
 Unterschrift Architekt: _____