


Legende

	Abbruch
	Neubau / Erweiterung
	Bestand
	potenzielle Erweiterungsfläche
	Fahrbahn
	Stellplätze
	Gehwege / befestigte Flächen
	Grünflächen
	Baulast (neu)
	Baulast (Bestand)

Index	Datum	Änderung	Name
P	13.04.2022	Bäume hinzugefügt, Fahrradstellplätze ergänzt	Obg.
O	07.03.2022	Raumnummern Backshop geändert	Obg.
N	30.11.2021	aktuelle Bäckerplanung (12.11.2021) eingefügt	Obg.
M	03.11.2021	Bäckerplanung eingefügt	Obg.
L	06.10.2021	WCs geändert, Fläche reduziert	Obg.
K	29.09.2021	WF verkleinert, TK Preback vergrößert, Bäckerfläche reduziert	Obg.
J	22.09.2021	Bäcker & Eingangsbereich an Baufeld angepasst	Obg.
I	24.06.2021	Baum, Lageplan (B-Plan) eingefügt	Obg.
H	18.05.2021	Technikraum vergrößert, Raumnummern angepasst	Obg.
G	12.05.2021	Außenwand Nebenräume verschoben, Räume angepasst	Obg.
F	11.05.2021	EKW/Fahrradbox ergänzt, Technikfläche ZG, Raumbezeichnung und Wandstärke Kassenbüro geändert	Obg.
E	05.05.2021	Bäckerplanung eingefügt-Räume angepasst, Baufeld eingefügt, Gebäude verschoben	Obg.
D	21.04.2021	Laufrichtung geändert, Fläche Bäcker reduziert	Obg.
C	01.04.2021	Änderungen gem. Skizze Vertrieb	Obg.
B	15.03.2021	Nebenräume geändert	Obg.
A	01.03.2021	Entwurf geändert	Obg.

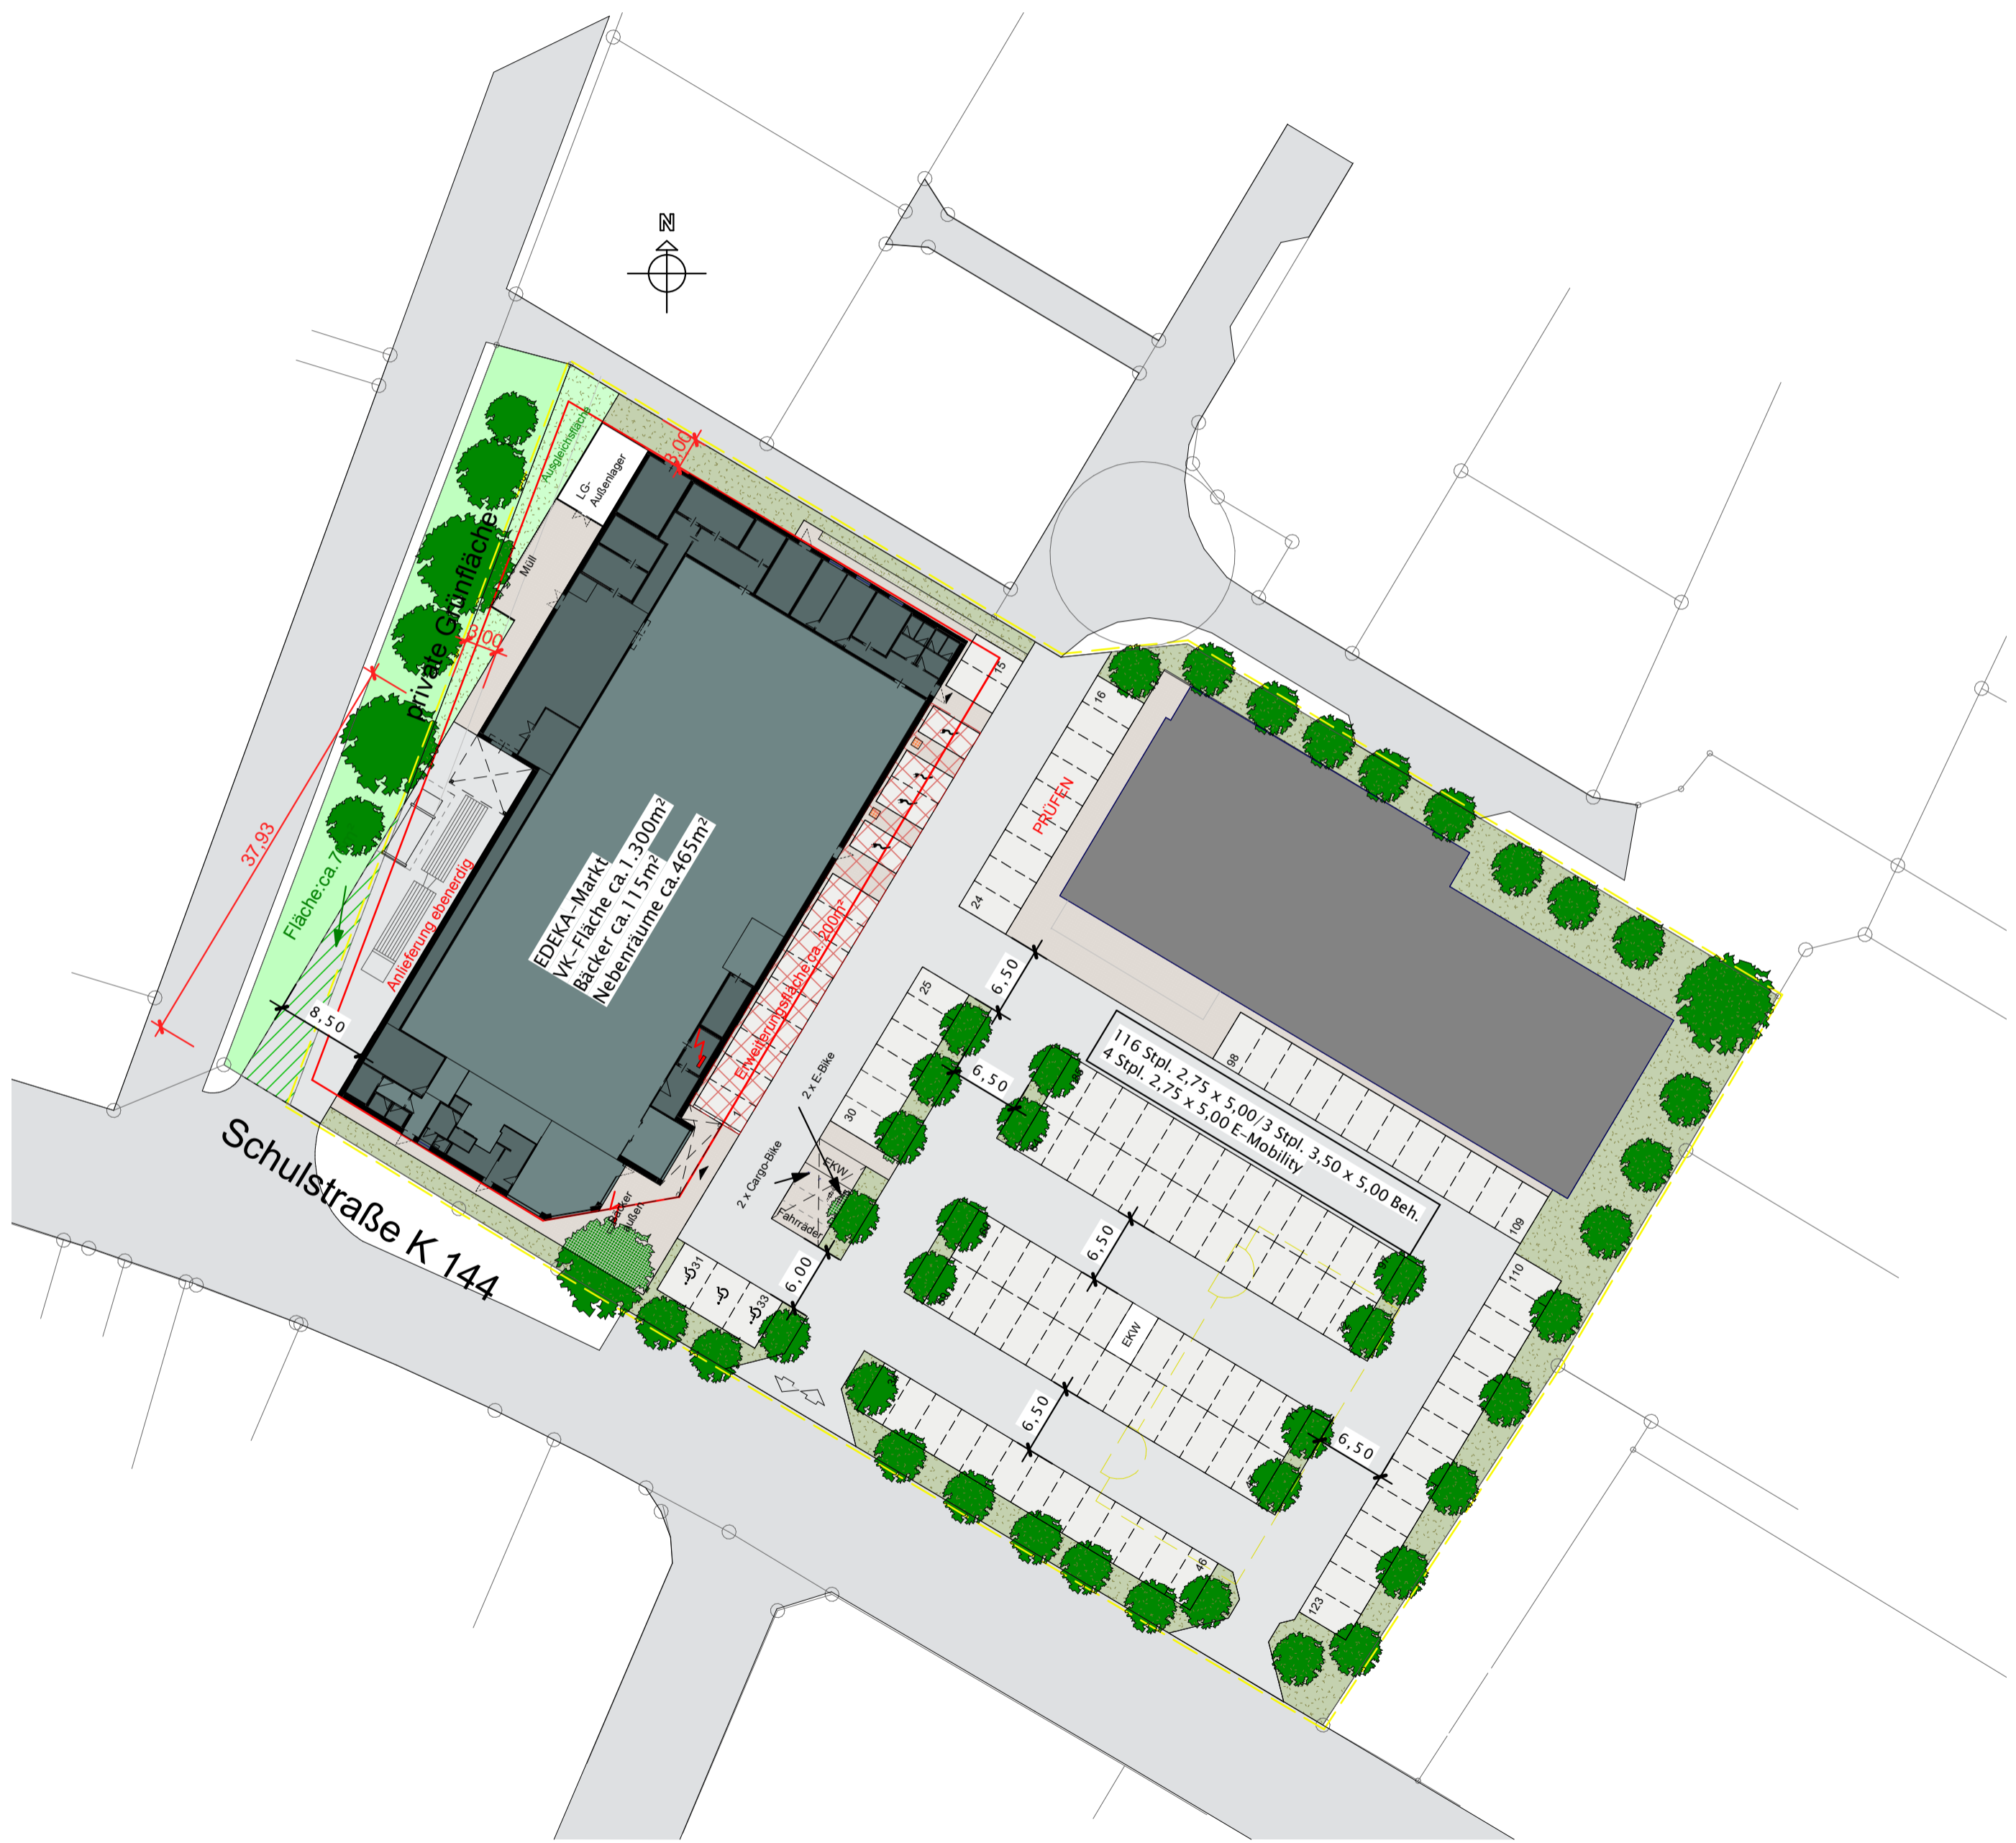

Ladenbau: **Abteilung Ladenbau**  
**EDEKA-Markt Minden-Hannover GmbH**  
 Wittelsbacherallee 61, 32427 Minden  
 Tel.: 0571 / 802-0, Fax: 0571 / 802-1958

Architekt: **Planungsgruppe**  
**EDEKA-MIHA Immobilien-Service GmbH**  
 Wittelsbacherallee 61, 32427 Minden  
 Tel.: 0571 / 802-0, Fax: 0571 / 802-1609

Bauherr:

Projekt: **Neubau EM Rastede Wahnbeck**  
 Schulstraße, 26180 Rastede



Planinhalt: Lageplan		Hochbau <b>EDEKA-MIHA</b> Immobilien-Service GmbH	
Blatt-Nr.:	101	Maßstab:	1 : 500
Hochbau:	Obg.	Datum:	12.04.2022
Ladenbau:		Index:	P
		Filial-Nr.:	-
		Projekt-Nr.:	21WST01
		Ladenbau <b>EDEKA Markt</b> Minden-Hannover GmbH	
Der Bauherr:		Der Architekt:	

Der Ausführende ist verpflichtet alle Bestandsmaße und Plankoten vor Arbeitsbeginn zu überprüfen. Diese Zeichnung ist unser geistiges Eigentum und darf ohne unsere Genehmigung weder vervielfältigt, noch dritten Personen zugänglich gemacht werden. § 1 des Urheberrechtsgesetzes





Wir ♥ Lebensmittel.



Wir  
Lebens  
E



Wir ♥ Lebensmittel.

E







Wir ♥ Lebensmittel.

