Straßenbenennung

Bebauungsplan 121
„Gewerbeflächen Wahnbek“
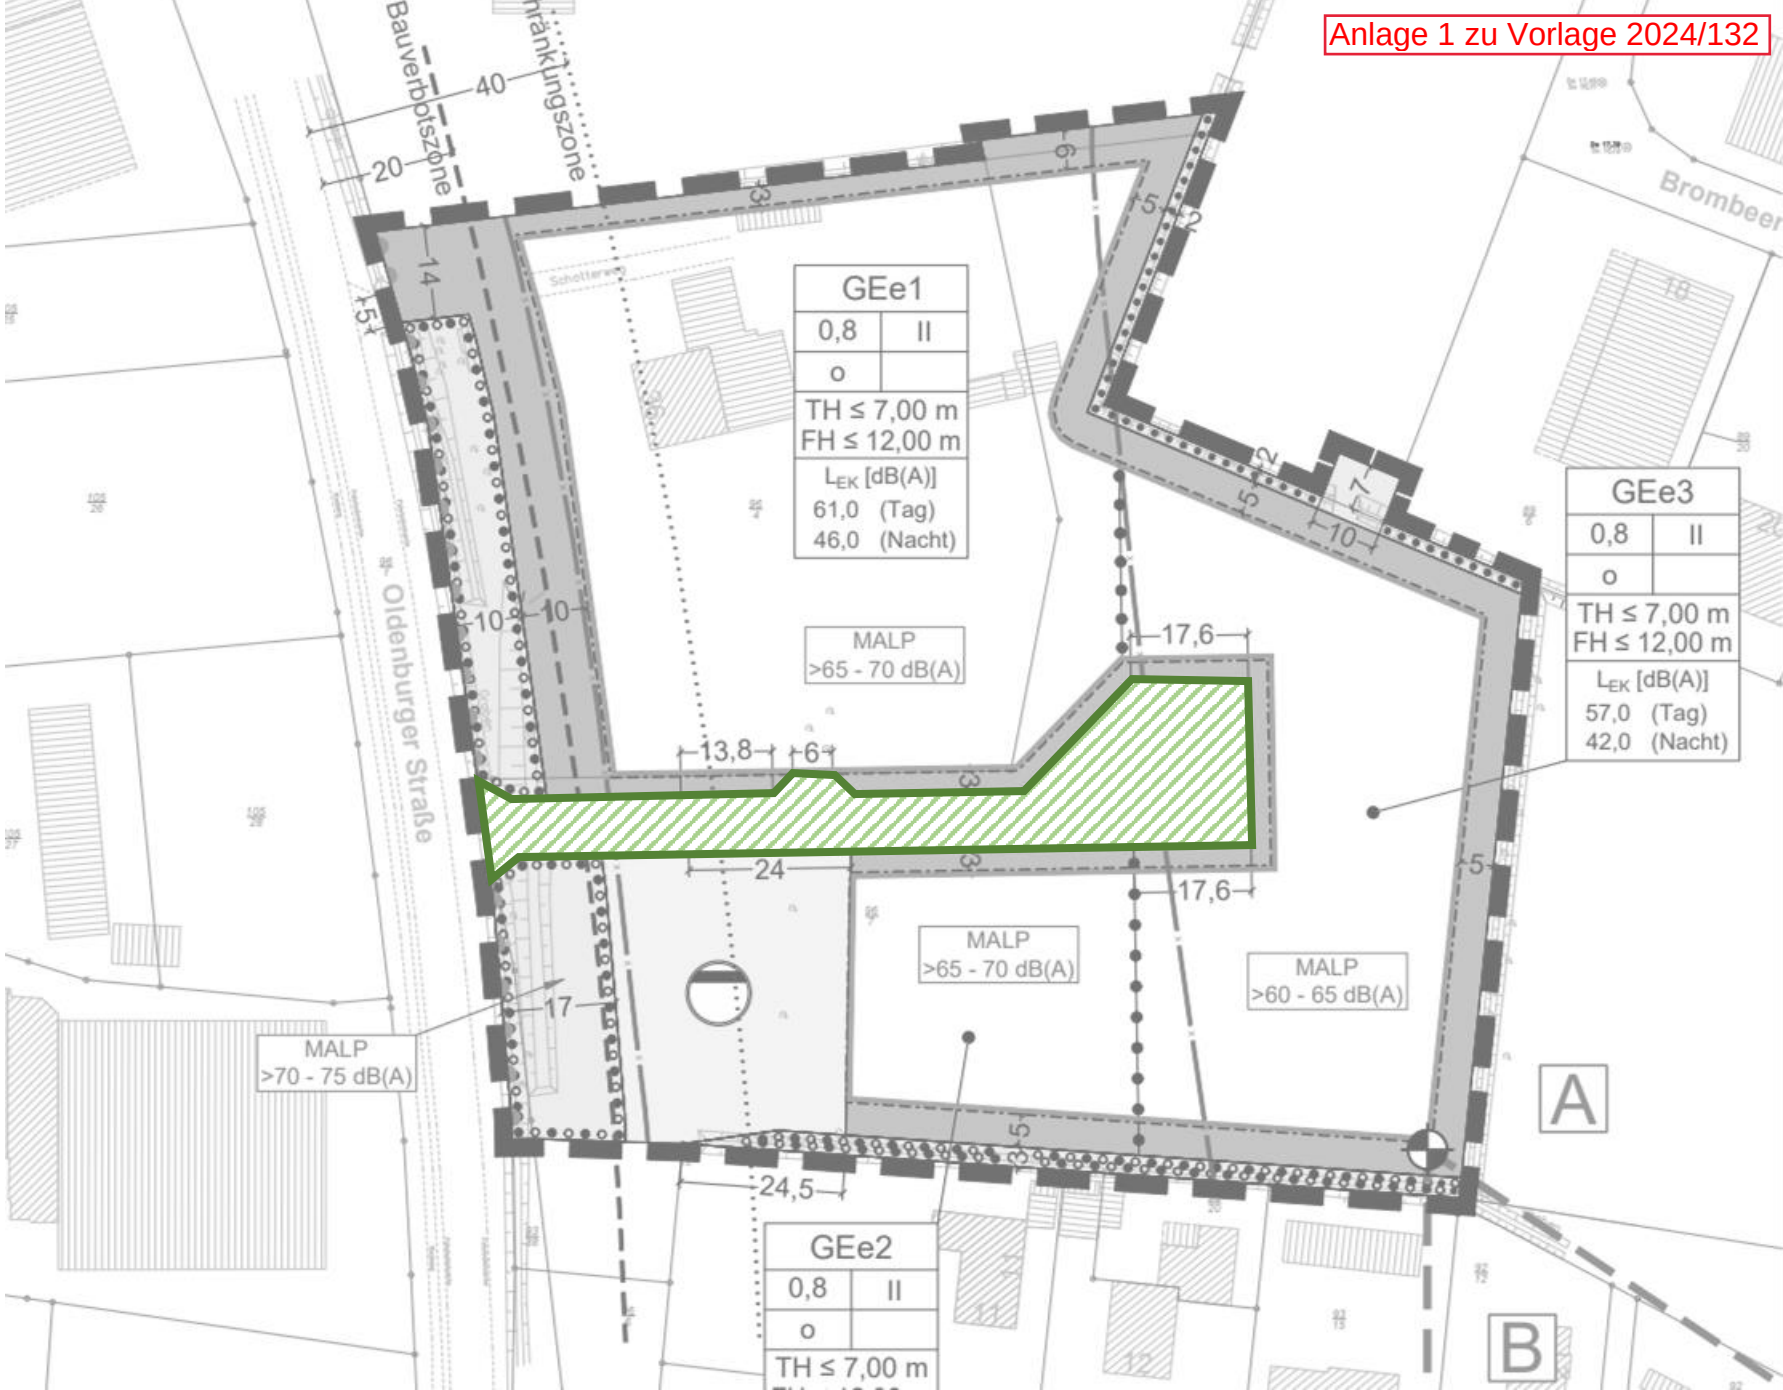
Planstraße „Bodestraße“